


ÚZEMNÝ PLÁN OBCE SLOVENSKÁ ĽUPČA

ZMENY A DOPLNKY Č. 7

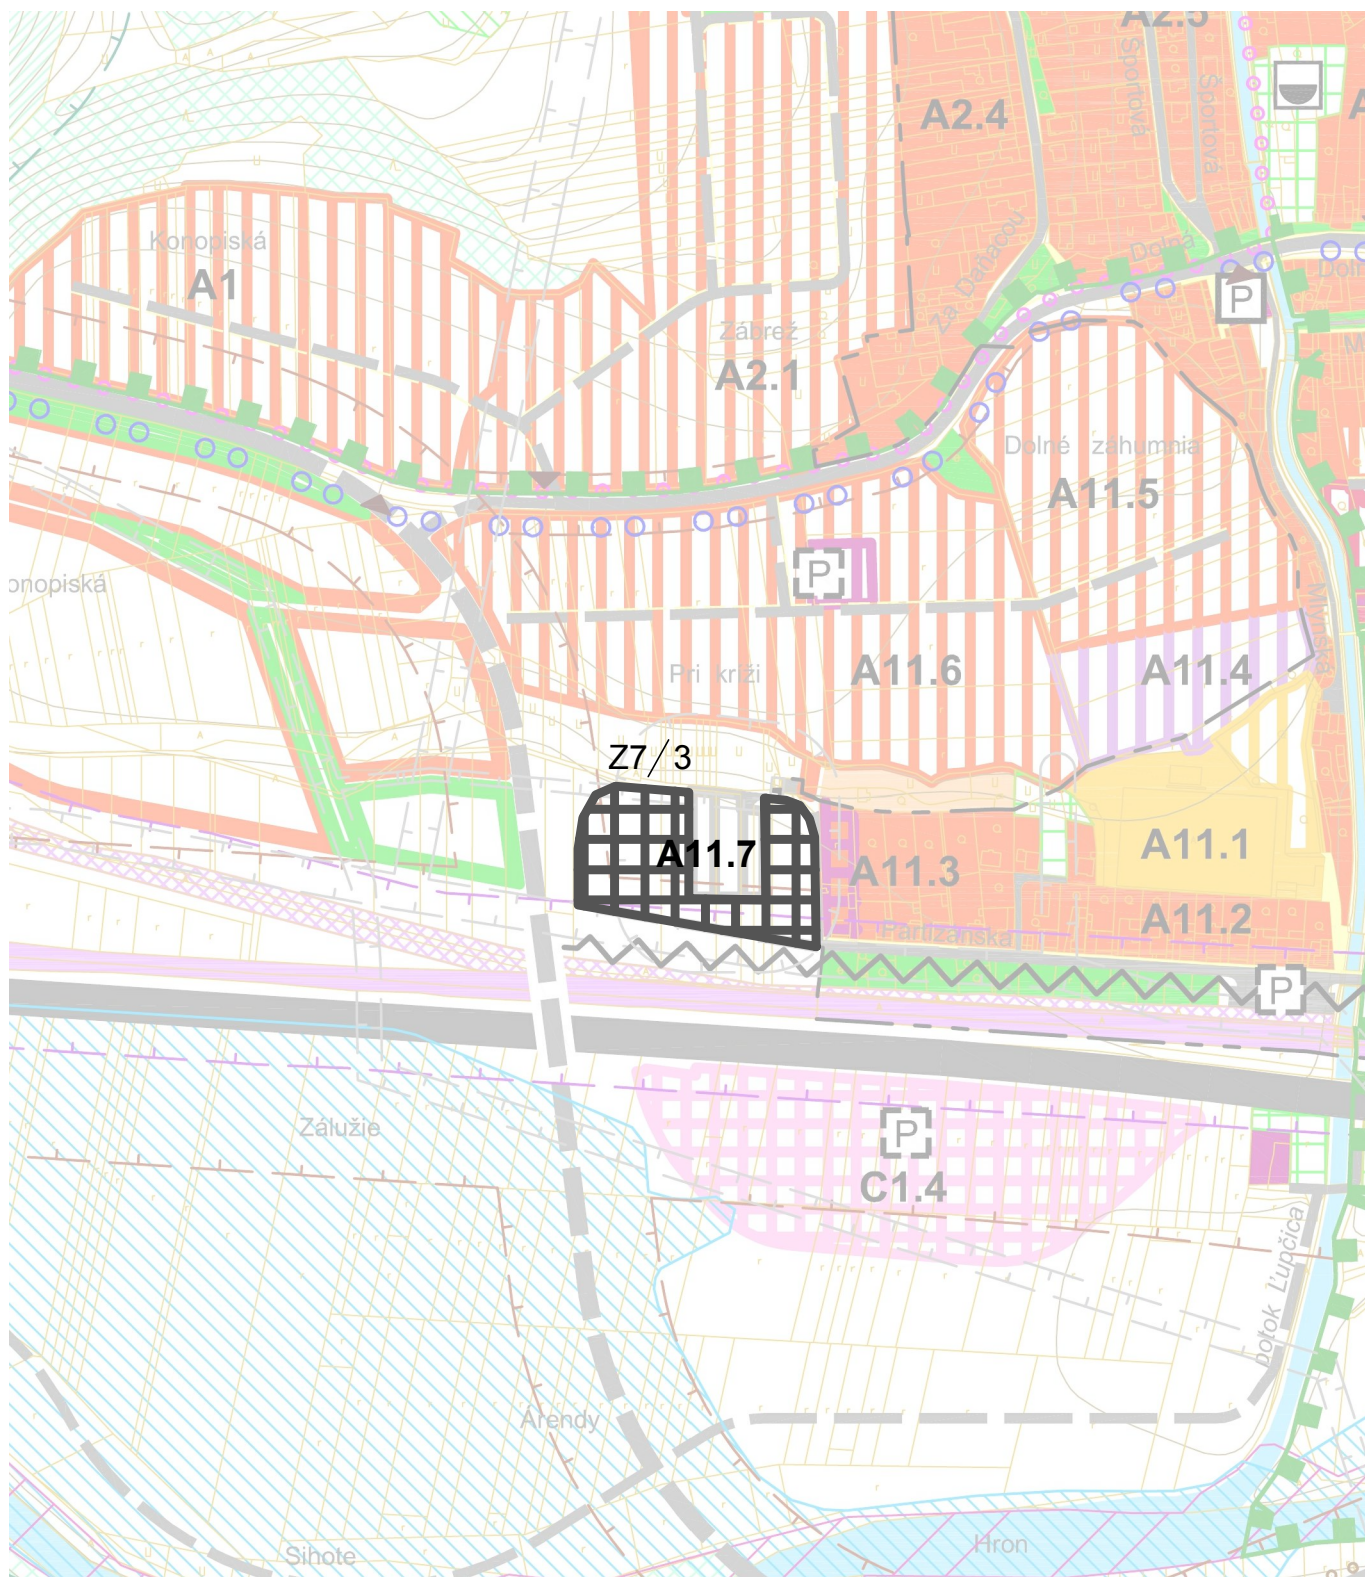

SPRACOVATEĽ:

e R STAR s.r.o.

PROJEKTOVÁ A REALITNÁ KANCELÁRIA, TEL. 048/ 429 99 08
TRIEDA SNP č. 75 * 974 01 BANSKÁ BYSTRICA

ÚZEMNÝ PLÁN OBCE SLOVENSKÁ ĽUPČA
- ZMENY A DOPLNKY Č. 7


OBSTARÁVATEĽ:
Obec Slovenská Ľupča

DÁTUM:
11.2022

KOMPLEXNÝ VÝKRES PRIESTOROVÉHO USPORIADANIA A FUNKČNÉHO
VYUŽÍVANIA

HLAVNÝ RIEŠITEĽ	Ing. arch. Vladimír Paško
URBANIZMUS	Ing. arch. Ivica Gašparovičová

číslo paré

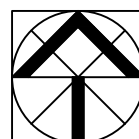

M 1: 5000

číslo výkresu

6c