
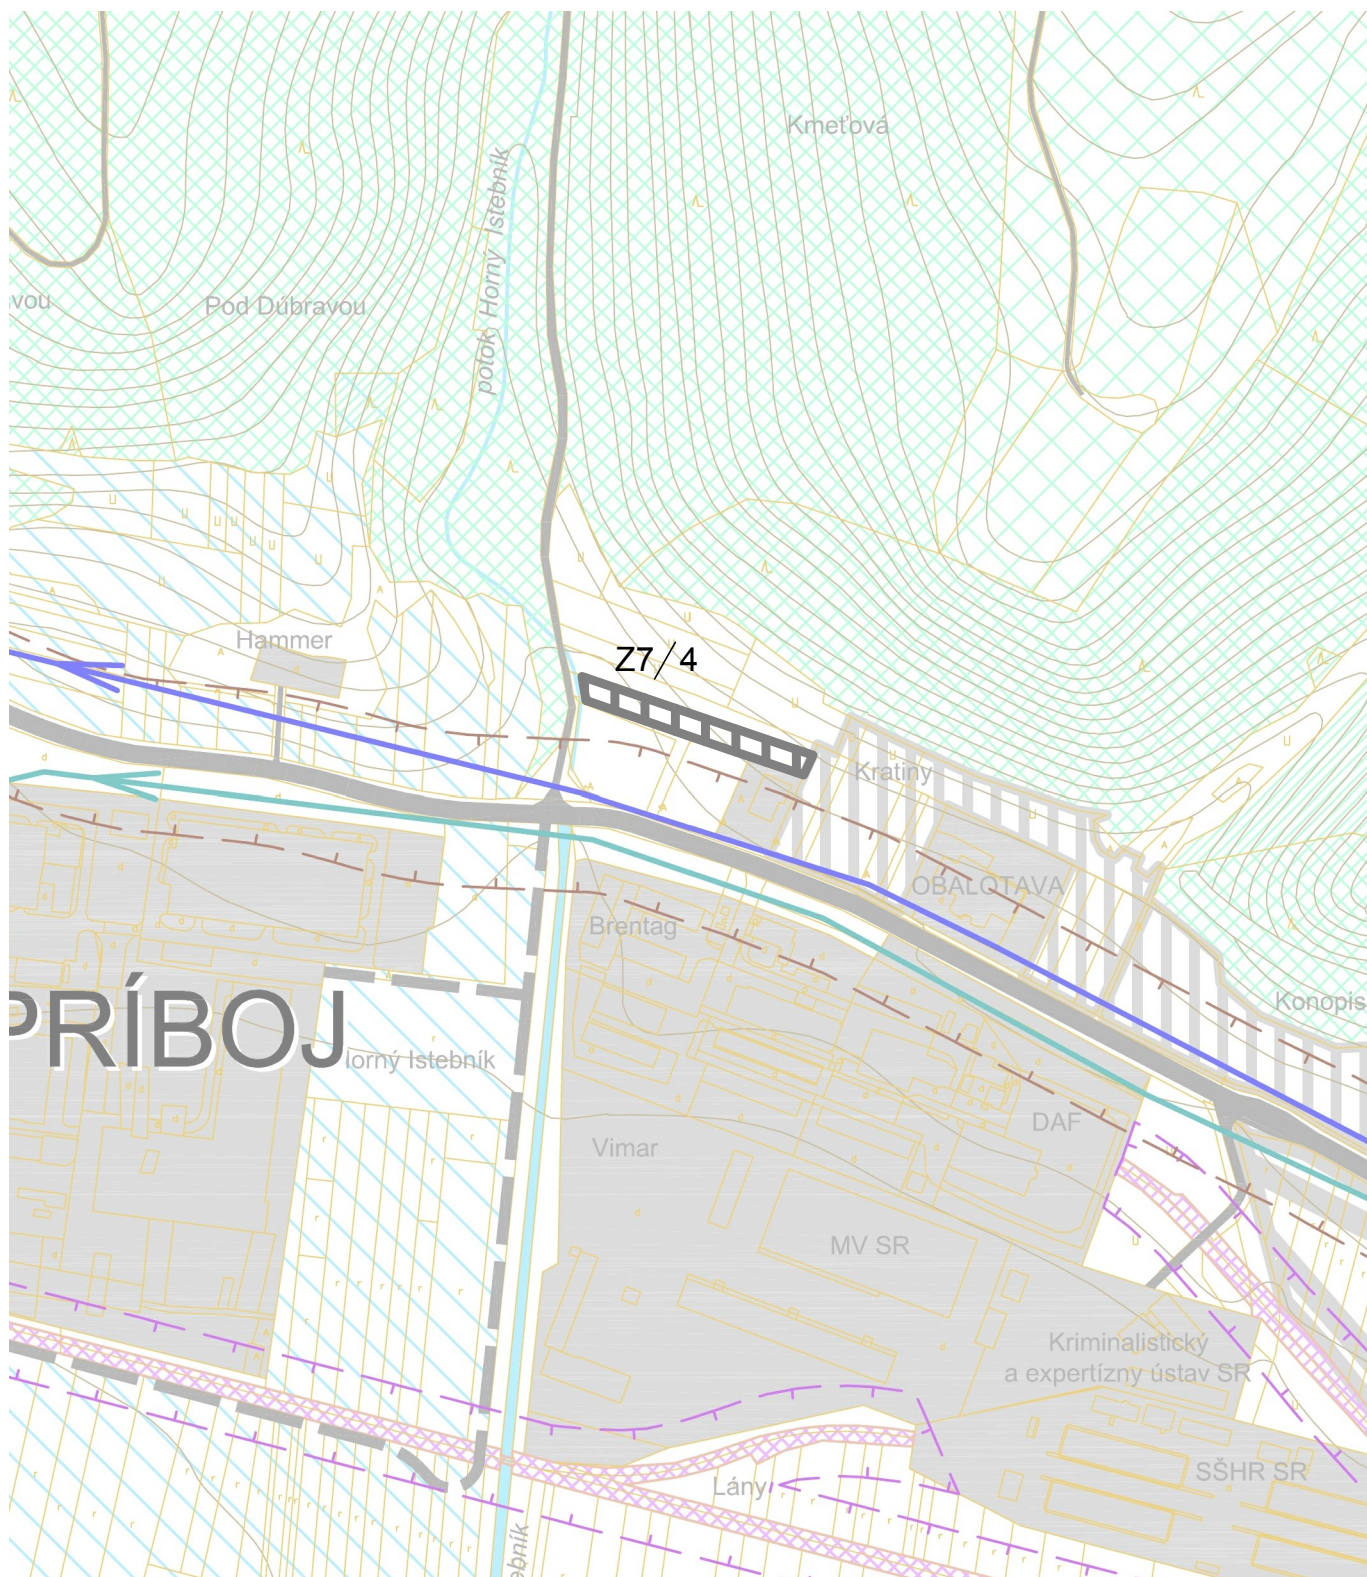


ÚZEMNÝ PLÁN OBCE SLOVENSKÁ ĽUPČA

ZMENY A DOPLNKY Č. 7

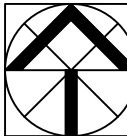

SPRACOVATEĽ:		ÚZEMNÝ PLÁN OBCE SLOVENSKÁ ĽUPČA - ZMENY A DOPLNKY Č. 7	
 PROJEKTOVÁ A REALITNÁ KANCELÁRIA, TEL. 048/ 429 99 08 TRIEDA SNP č.75 • 974 01 BANSKÁ BYSTRICA		OBSTARÁVATEĽ: Obec Slovenská Ľupča	DÁTUM: 11.2022
VEREJNÉ TECHNICKÉ VYBAVENIE VODNÉ HOSPODÁRSTVO, ZÁSOBOVANIE PITNOU VODOU			
HLAVNÝ RIEŠITEĽ	Ing. arch. Vladimír Paško	číslo paré	číslo výkresu
URBANIZMUS	Ing. arch. Ivica Gašparovičová		
VODNÉ HOSPODÁRSTVO	Peter Dovčiak		


M 1: 5000
8d