



ÚZEMNÝ PLÁN MESTA VRÚTKY

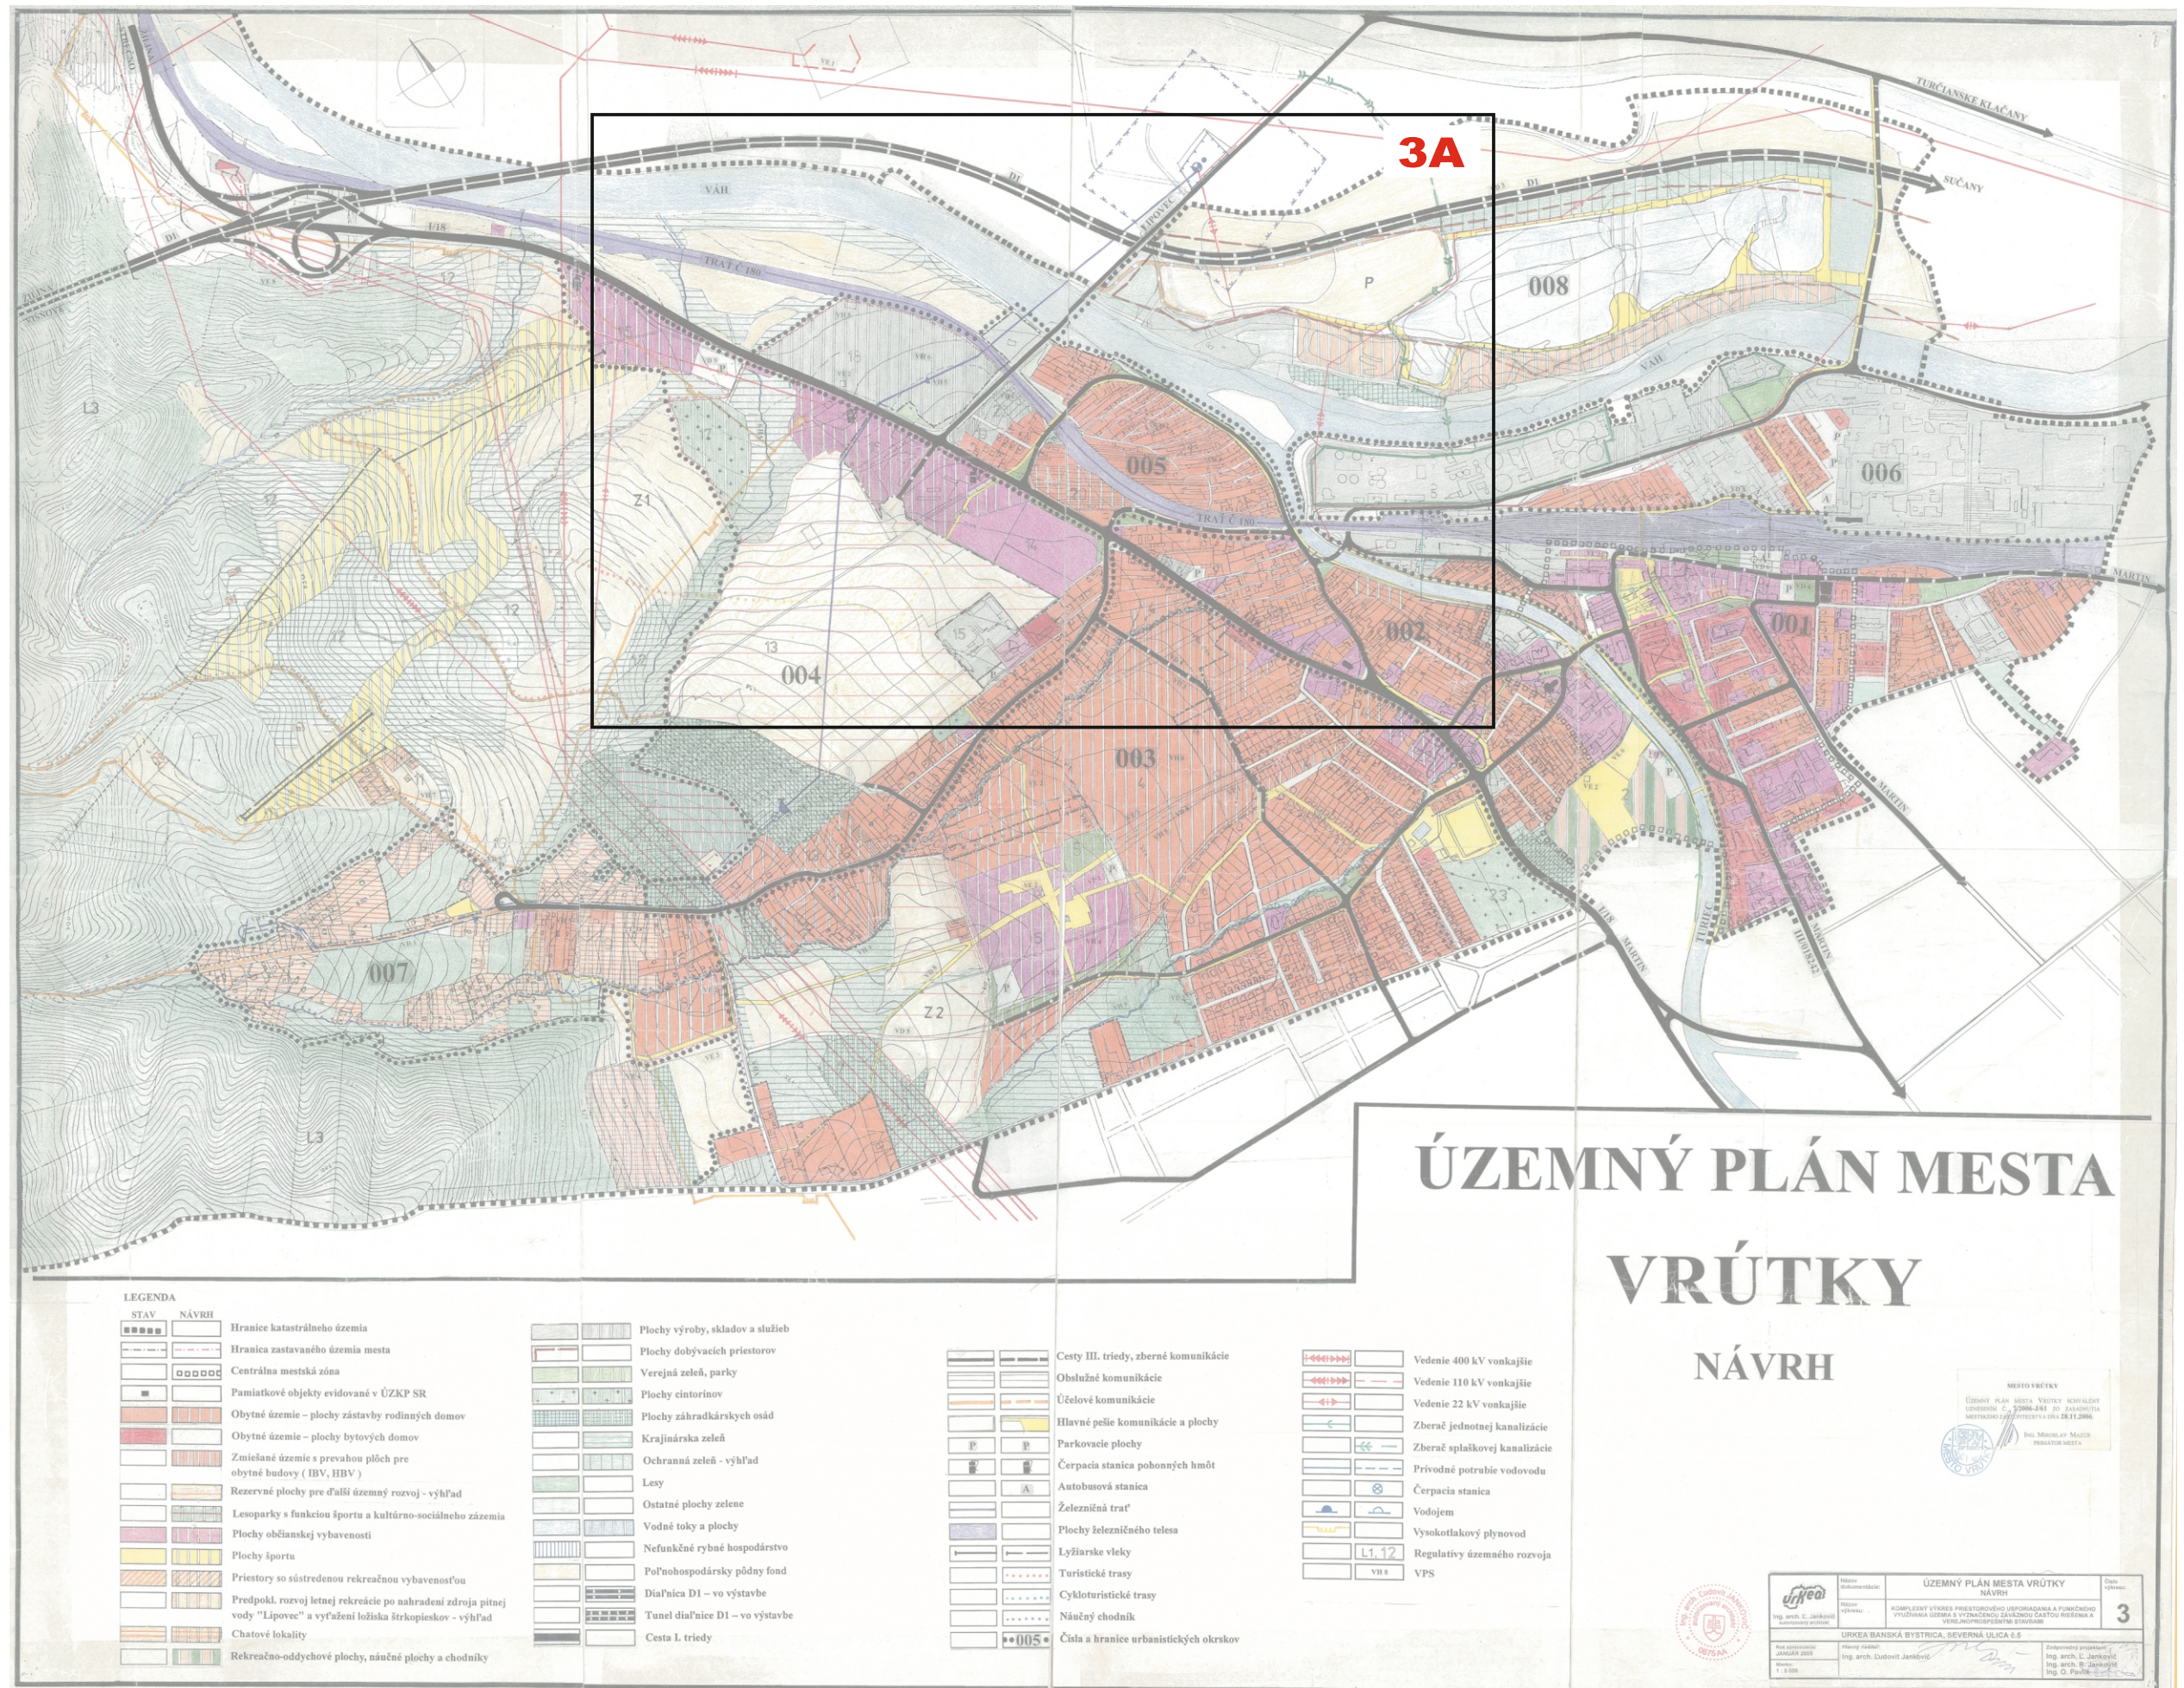

ÚZEMNÝ PLÁN MESTA VRÚTKY

V ZNENÍ ZaD č.1, č.2, č.3 a č.4 - VÝREZ

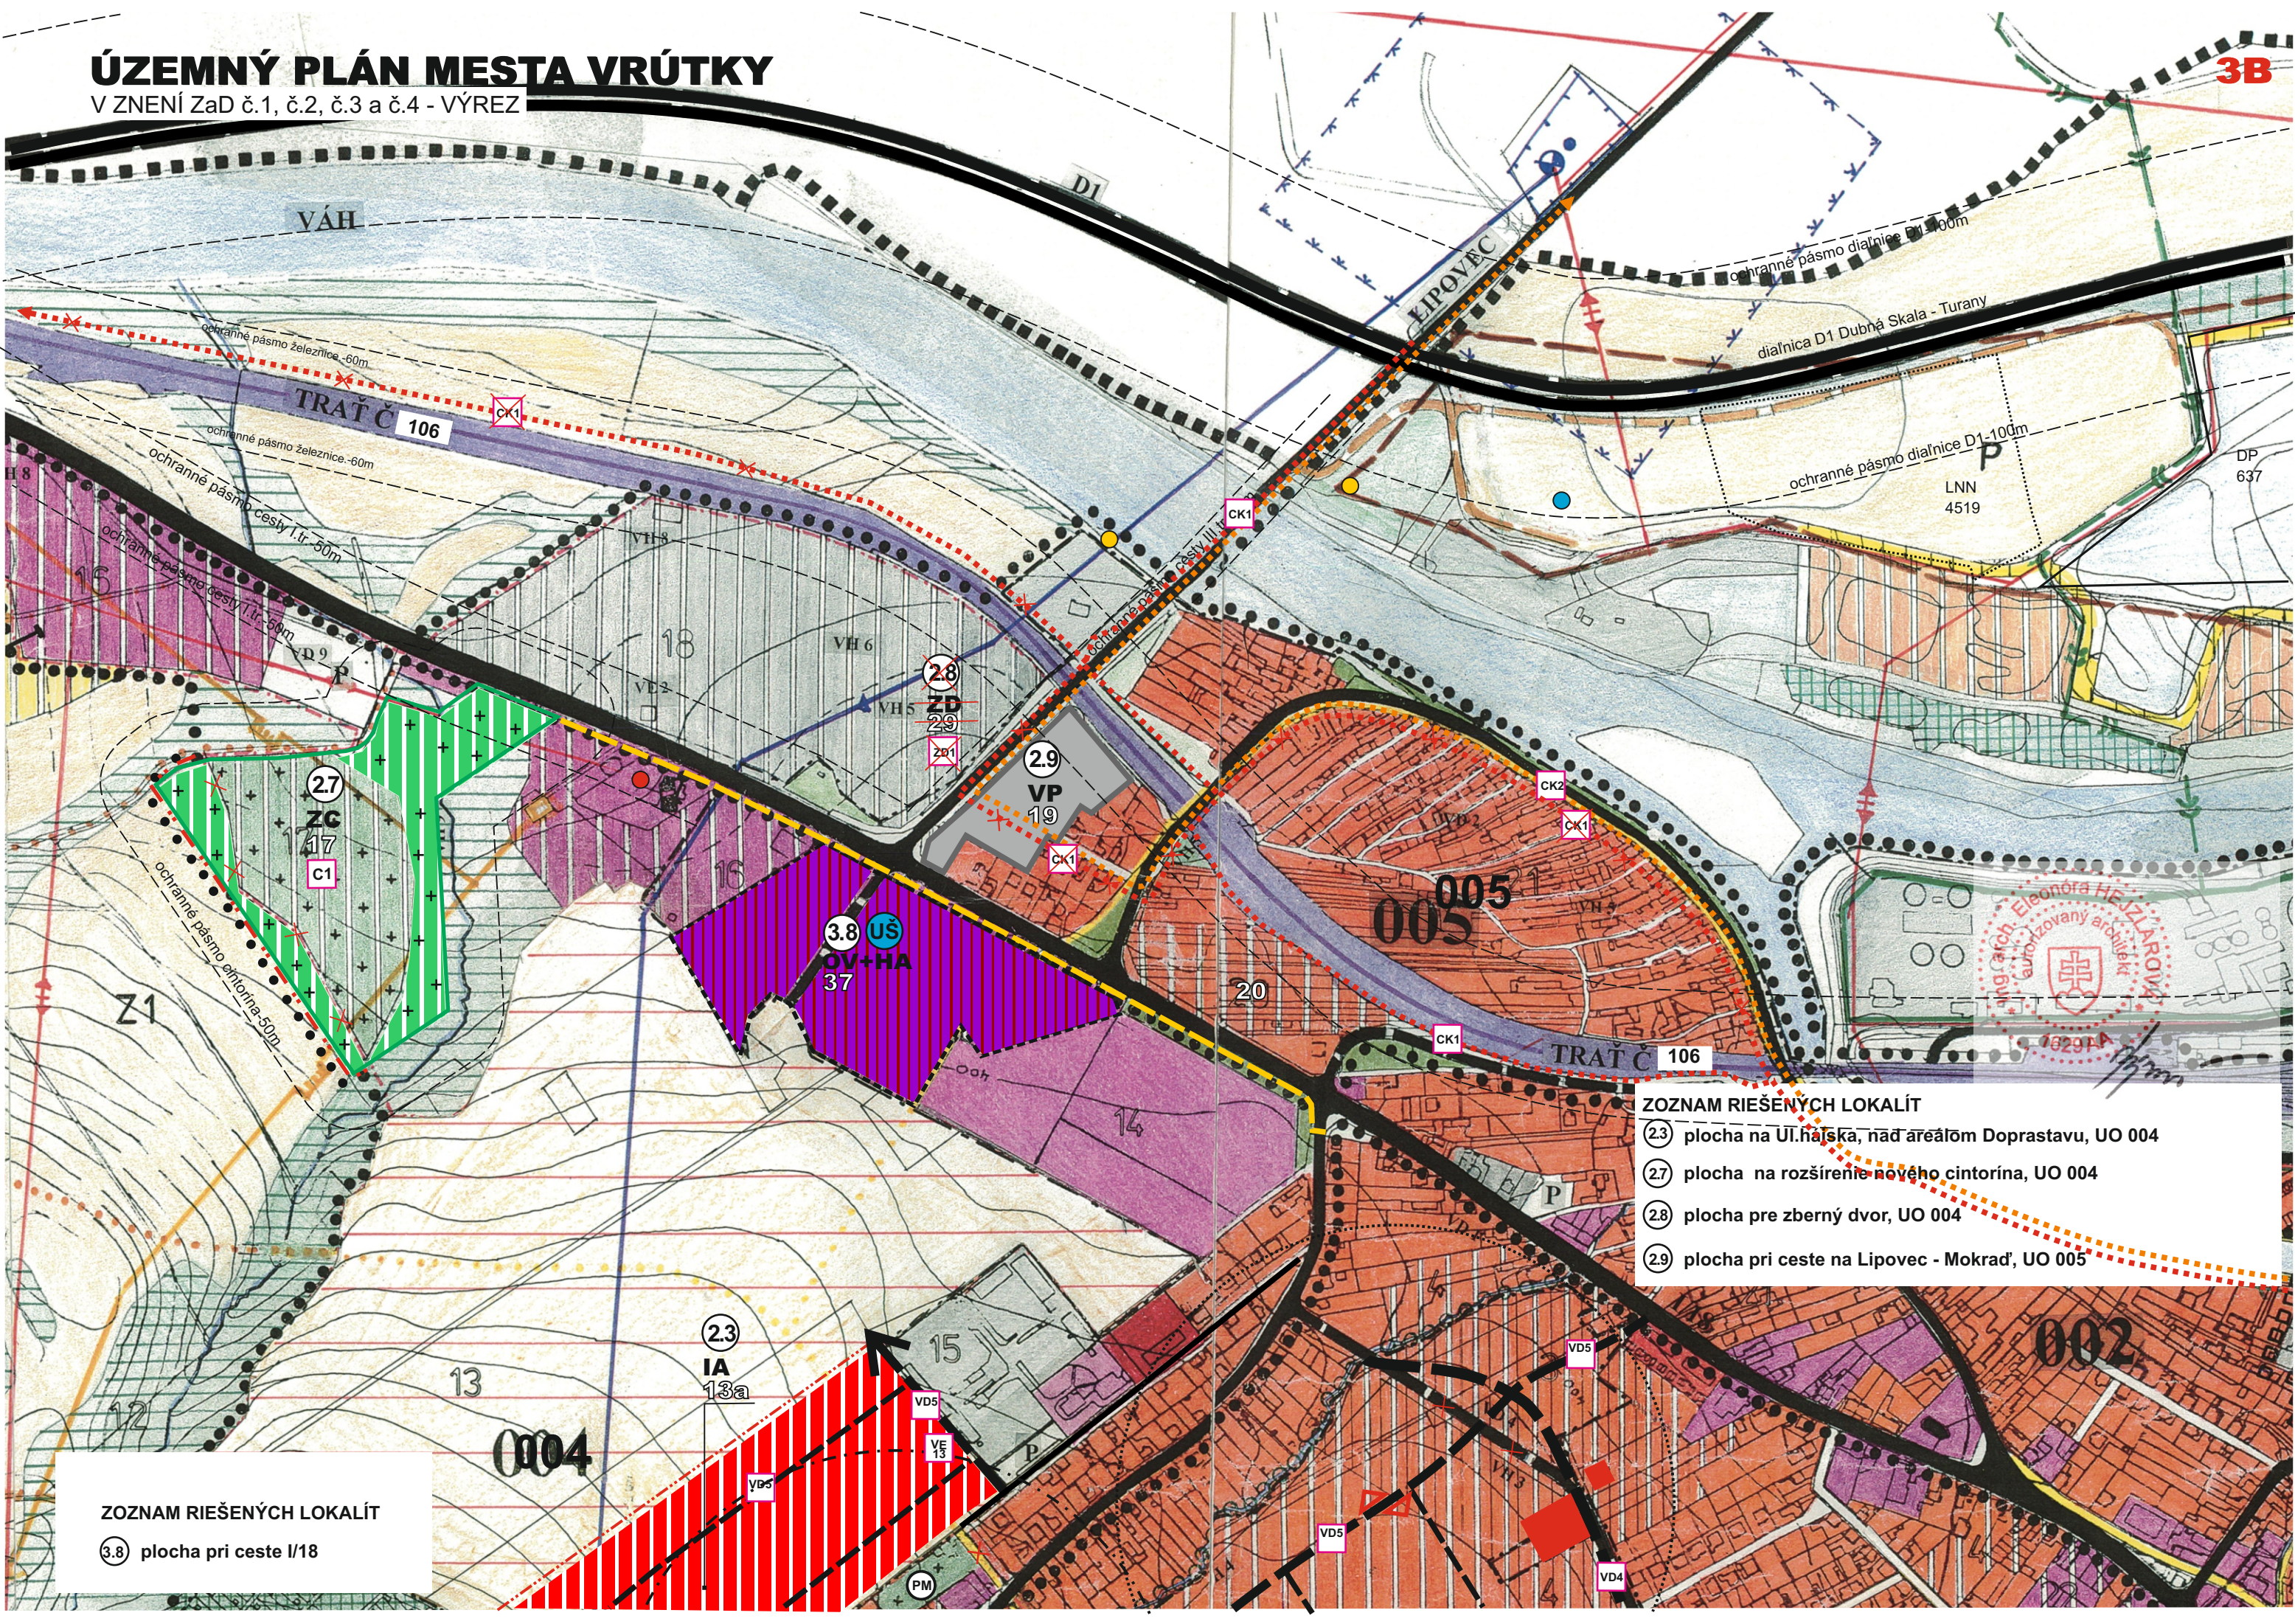

ZOZNAM RIEŠENÝCH LOKALÍT

(3.8) plocha pri ceste I/18

ZOZNAM RIEŠENÝCH LOKALÍT

- (23) plocha na Úľ. hájska, nad areálom Doprastavu, UO 004
- (27) plocha na rozšírenie nového cintorína, UO 004
- (28) plocha pre zberný dvor, UO 004
- (29) plocha pri ceste na Lipovec - Mokrad', UO 005

