



ÚZEMNÝ PLÁN MESTA VRÚTKY

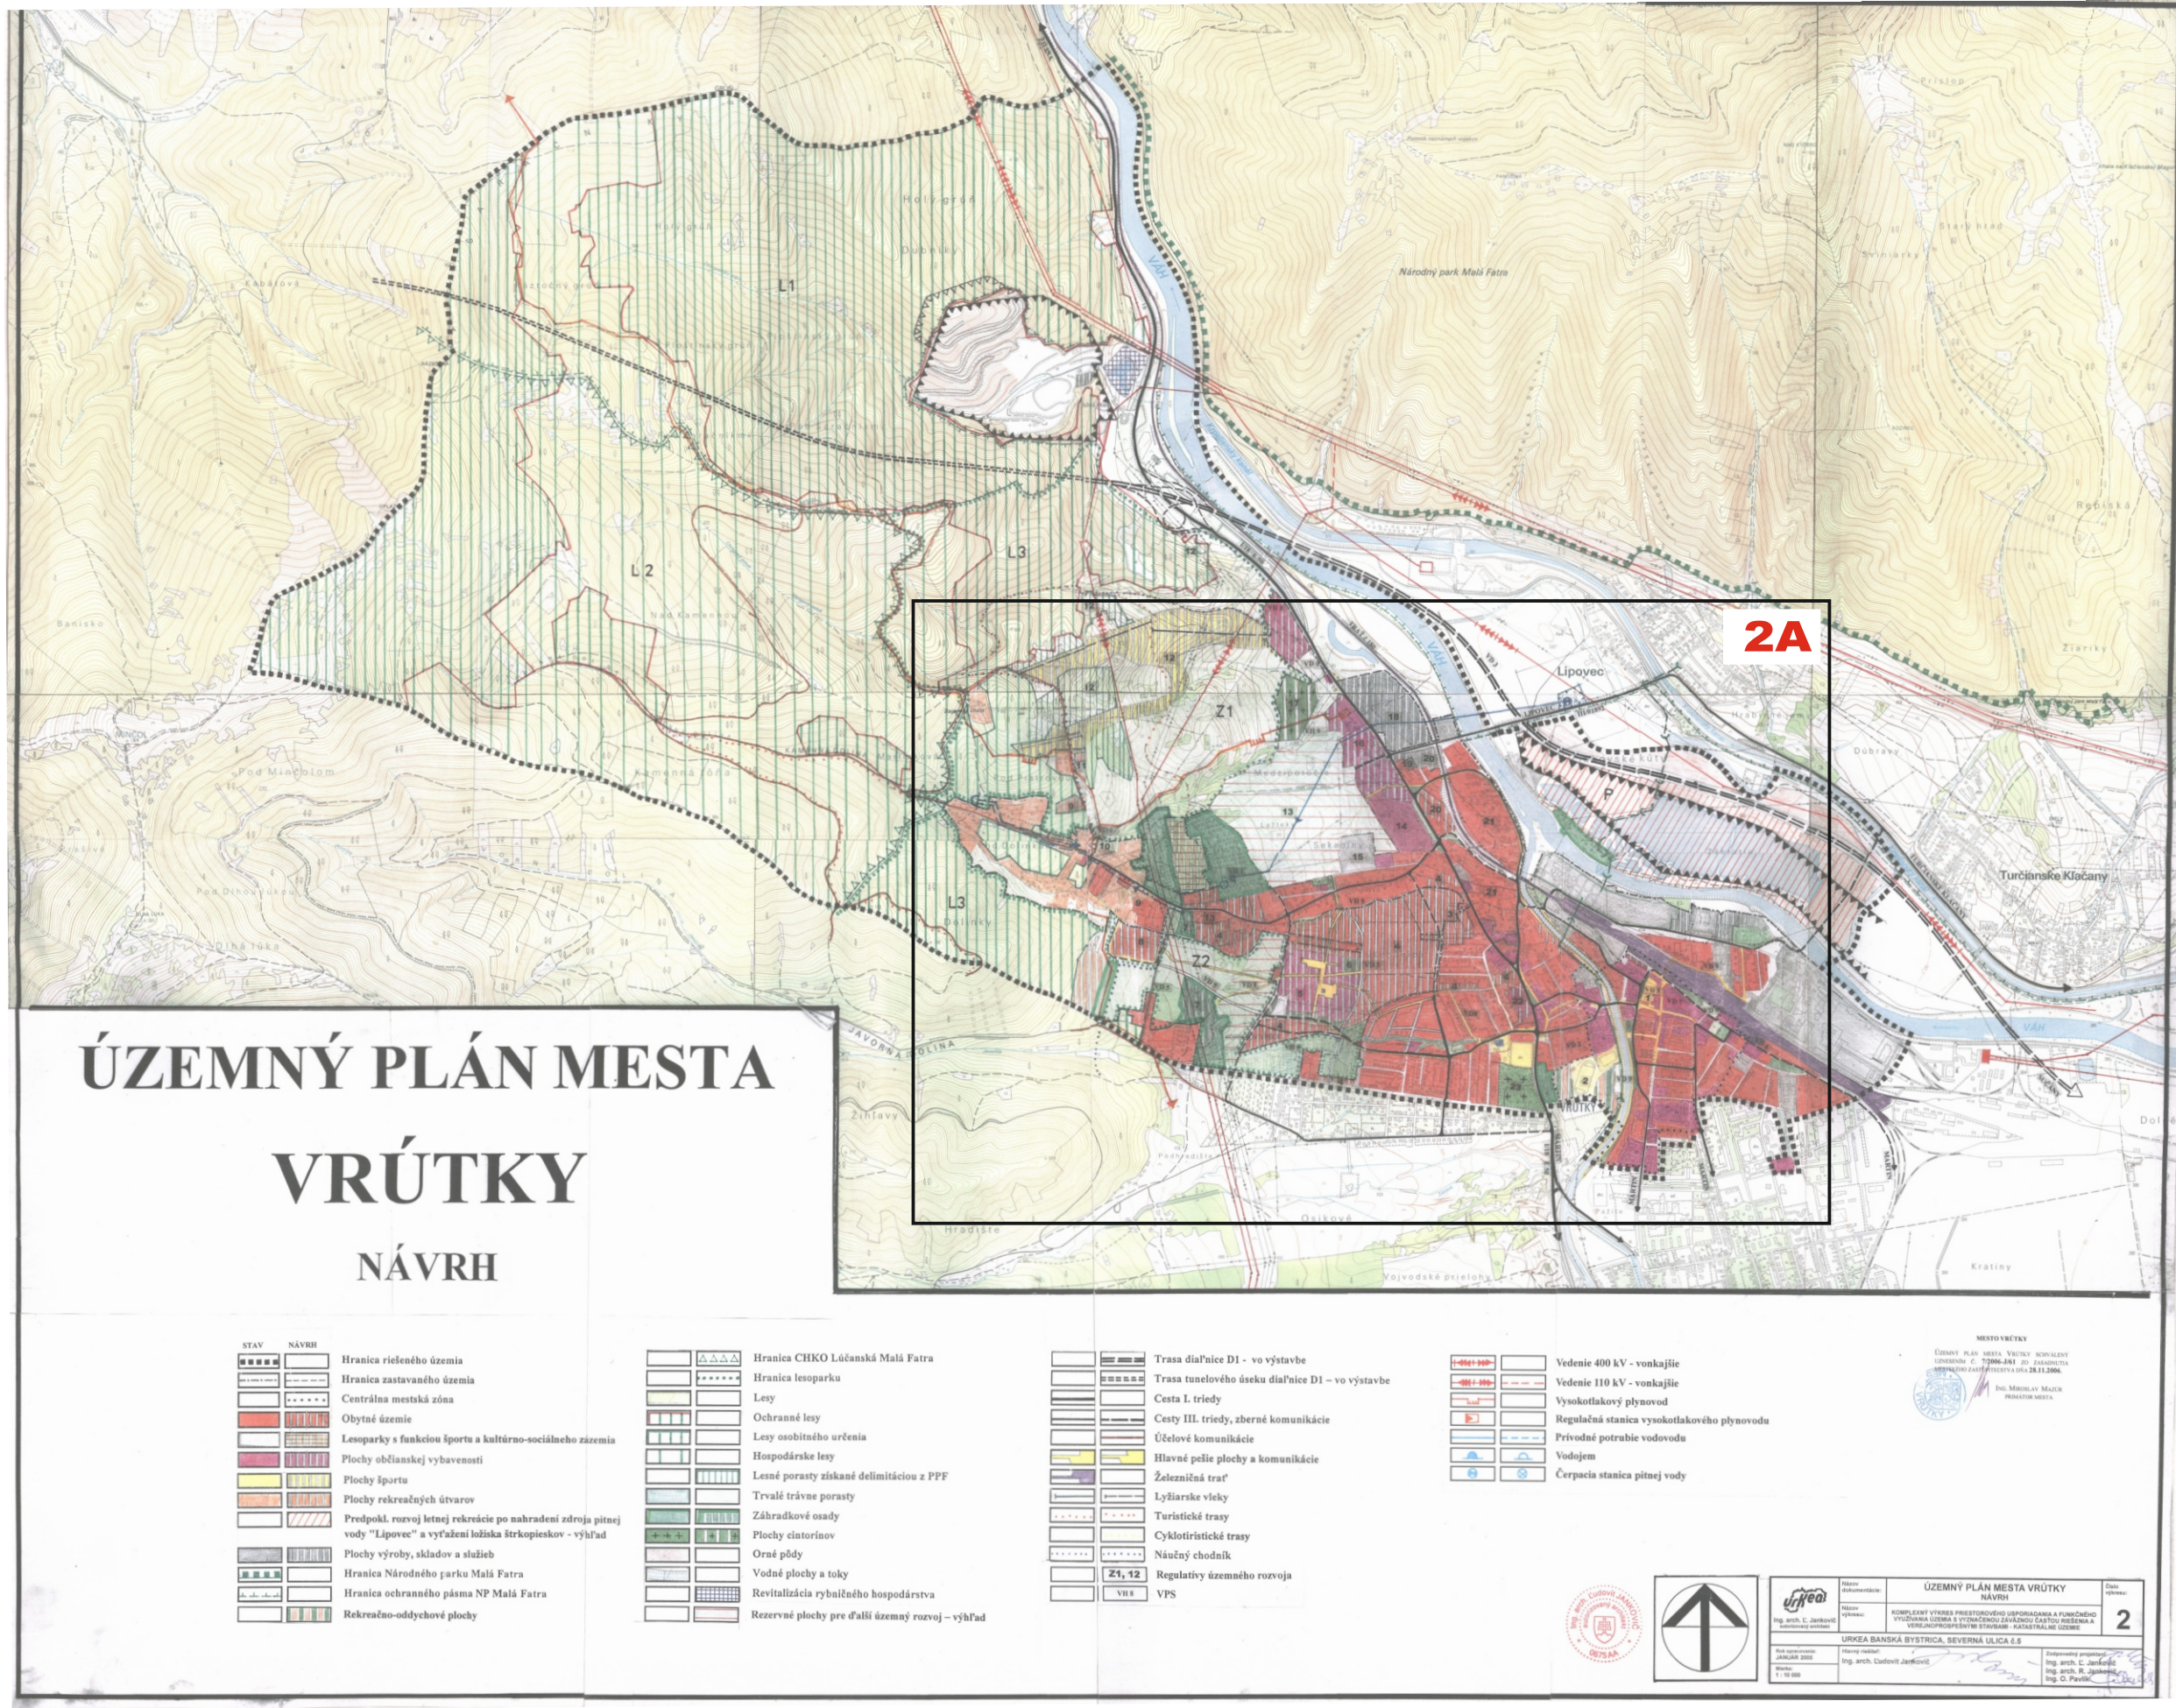

ÚZEMNÝ PLÁN MESTA VRÚTKY

V ZNENÍ ZaD č.1, č.2, č.3 a č.4 - VÝREZ

2A

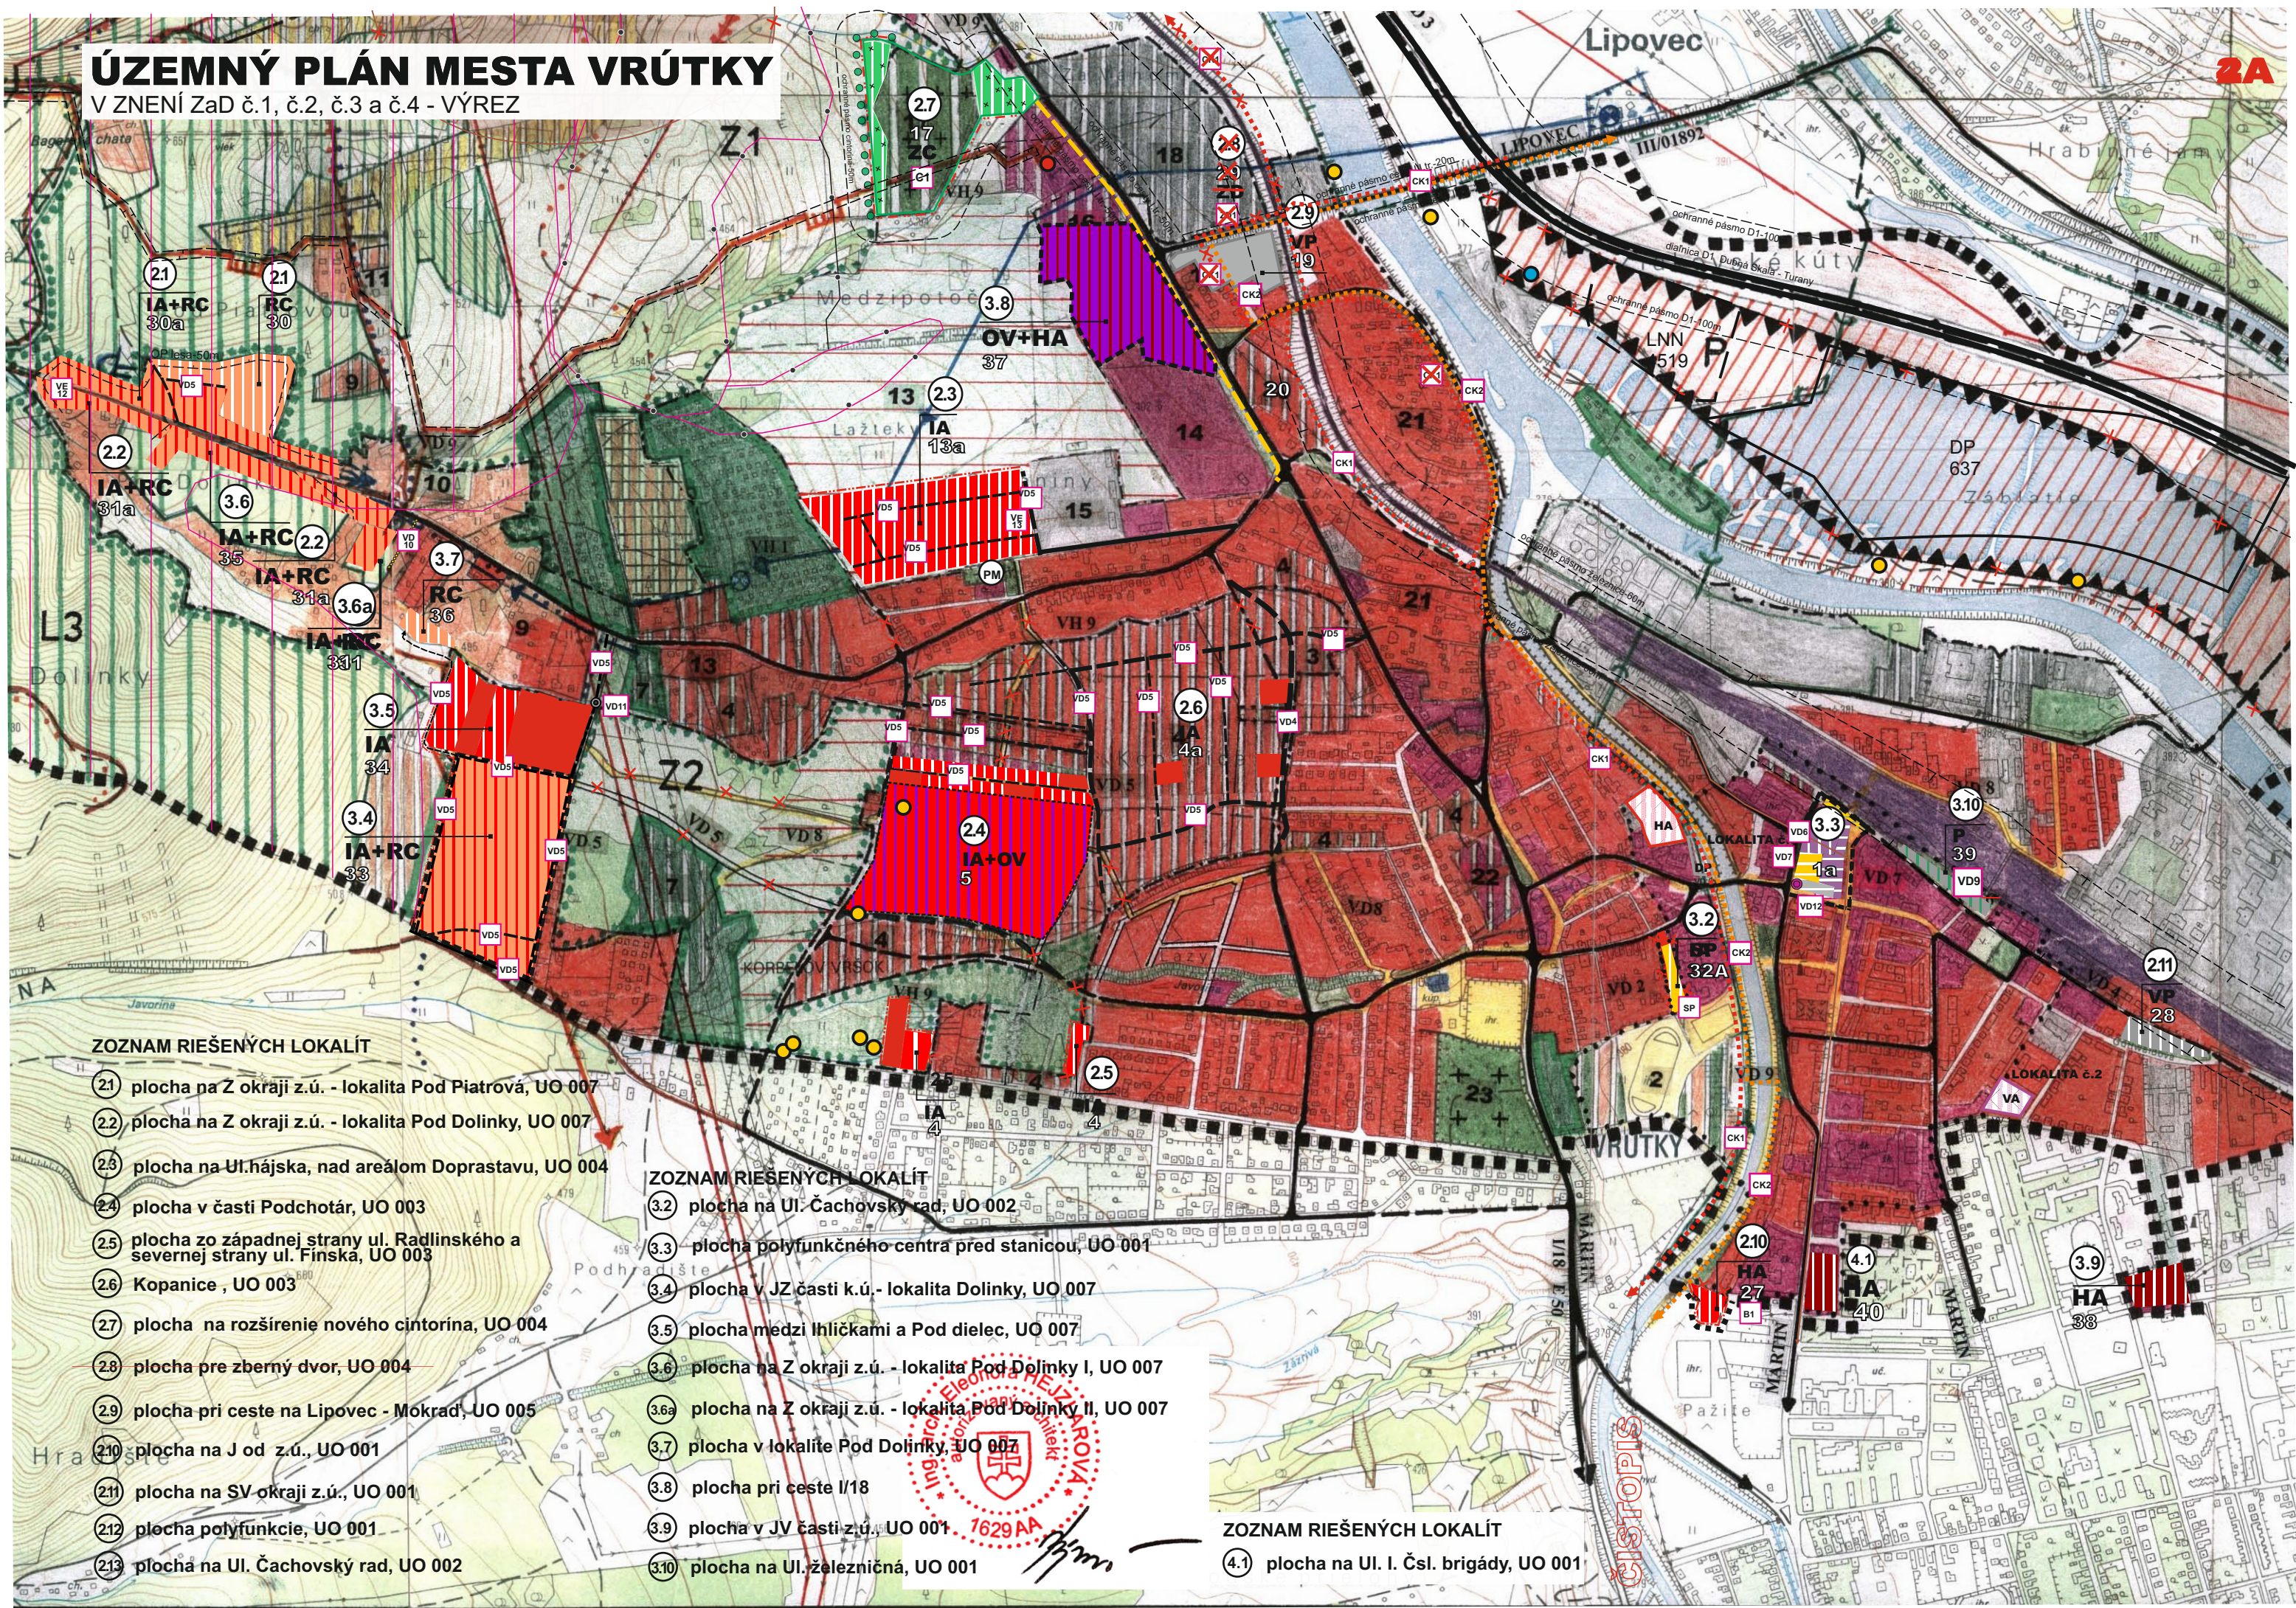

ZOZNAM RIEŠENÝCH LOKALÍT

- (21) plocha na Z okraji z.ú. - lokalita Pod Piatrová, UO 007
- (22) plocha na Z okraji z.ú. - lokalita Pod Dolinky, UO 007
- (23) plocha na Ul.hájska, nad areálom Doprastavu, UO 004
- (24) plocha v časti Podchotár, UO 003
- (25) plocha zo západnej strany ul. Radlinského a severnej strany ul. Finská, UO 003
- (26) Kopanice , UO 003
- (27) plocha na rozšírenie nového cintorína, UO 004
- (28) plocha pre zberný dvor, UO 004
- (29) plocha pri ceste na Lipovec - Mokrad, UO 005
- (210) plocha na J od z.ú., UO 001
- (211) plocha na SV okraji z.ú., UO 001
- (212) plocha polyfunkcie, UO 001
- (213) plocha na Ul. Čachovský rad, UO 002

ZOZNAM RIEŠENÝCH LOKALÍT

- (3.2) plocha na Ul. Čachovský rad, UO 002
- (3.3) plocha polyfunkčného centra pred stanicou, UO 001
- (3.4) plocha v JZ časti k.ú. - lokalita Dolinky, UO 007
- (3.5) plocha medzi Ihličkami a Pod dielec, UO 007
- (3.6) plocha na Z okraji z.ú. - lokalita Pod Dolinky I, UO 007
- (3.6a) plocha na Z okraji z.ú. - lokalita Pod Dolinky II, UO 007
- (3.7) plocha v lokalite Pod Dolinky, UO 007
- (3.8) plocha pri ceste I/18
- (3.9) plocha v JV časti z.ú. UO 001
- (3.10) plocha na Ul. železničná, UO 001

ZOZNAM RIEŠENÝCH LOKALÍT

- (4.1) plocha na Ul. I. Čsl. brigády, UO 001



ÚZEMNÝ PLÁN MESTA VRÚTKY
V ZNENÍ ZaD č.1, č.2, č.3 a č.4 - VÝREZ

Table with 3 columns: stav, návrh, and description. Rows include: Plochy bytových domov, Plochy občianskej vybavenosti a bývania, Most, Parkovacie plochy s vysokým podielom zelene, Predstaničný priestor, Plochy vyššej OV + autobusový terminál, Plochy OV a bývania, Verejný priestor - námestie, Plochy statickej dopravy, Priestorová dominanta (OV+bývanie), Hlavný zberač jednotnej kanalizácie DN 1200.


Table with 3 columns: stav, návrh, and description. Rows include: Vedenie 400 kV - vonkajšie, Vedenie 110 kV - vonkajšie, Vysokotlakový plynovod, Regulačná stanica vysokotlakového plynovodu, Prívodné potrubie vodovodu, Vodojem, Čerpacia stanica pitnej vody, Pietne miesto, Javy na zrušenie, neplatné údaje, Číslo lokality riešenej v rámci ZaD č.4, Obytno-rekreačné územie, čiastočne zastavané plochy rekreácie (ICHR) - možnosť dostavby preluk, Zmiešané územie s prevahou plôch pre obytnú funkciu (IBV), Miestne komunikácie - obslužné, zberné, Nevyhnutné podrobnejšie riešenie územia, Ochranné pásma všetkých druhov, Environmentálna záťaž, Radónové riziko - stredné, Skládka odpadov - odvezená, Staré banské dielo, Svahové deformácie-potenciálna, Ložisko nevyhradeného nerastu LNN 4519, Dobývací priestor ložísk nerastných surovín DP 637.

INDEX ŠPECIFIKÁCIE
INDEX ŠPECIFIKÁCIE - IBV
HA PLOCHY BYTOVÝCH DOMOV
BX PLOCHY OBČIANSKEJ VYBAVENOSTI
BV ZÓNY REKREÁCIE A ŠPORTU
RC ZÓNY REKREÁCIE A ŠPORTU
SP REKREAČNÉ PLOCHY
EC ZBERNÝ DVOR
ZD ZBERNÝ DVOR

ZOZNAM VEREJNOPROSPEŠNÝCH STAVIEB

Table with 2 columns: symbol and description. Rows include: KOMUNIKÁCIE ZBERNÉ FUNKČNEJ TRIEDY B, KOMUNIKÁCIE OBSLUŽNÉ FUNKČNEJ TRIEDY C, NAVRHOVANÉ ÚČELOVÉ KOMUNIKÁCIE, NAVRHOVANÁ TRAFOSTANICA TS-N1, NAVRHOVANÁ TRAFOSTANICA TS-N2, PLOCHA PRE VEREJNOPROSPEŠNÉ SLUŽBY - MESTSKÉ SOCIÁLNE BYTY, CINTORÍN, ZBERNÝ DVOR, NADRADENÁ CYKLODOPRAVNÁ TRASA ŽILINA-MARTIN, TURČIANSKA CYKLISTICKÁ MAGISTRÁLA ev.č.032 A CYKLISTICKÁ TRASA VRÚTKY - MARTIN ev.č. 8412, NAVRHOVANÉ PARKOVISKO, NAVRHOVANÝ MOST, VEREJNOPROSPEŠNÉ ŠPORTOVÉ PLOCHY, CENTRÁLNE PÉŠIE PRIESTORANSTVO (NÁMESTIE), PARKOVACÍ DOM V OKRSKU 001.

LEGENDA
stav návrh
Hranica riešeného územia
Hranica zastavaného územia
Centrálna mestská zóna
Obytné územie
Lesoparky s funkciou športu a kultúrno-sociálneho zázemia
Plochy občianskej vybavenosti
Plochy športu
Plochy rekreačných útvarov
Predpokl. rozvoj letnej rekreácie po nahradení zdroja pitnej vody "Lipovec" a vyt'ažení ložiska štrkopieskov - výhl'ad
Plochy výroby, skladov a služieb
Hranica Národného parku Malá Fatra
Hranica ochranného pásma NP Malá Fatra
Rekreačno-oddychové plochy
Hranica CHKO Lúčanská Malá Fatra
Hranica lesoparku
Lesy
Ochranné lesy
Lesy osobitného určenia
Hospodárske lesy
Lesné porasty získané delimitáciou z PPF
Trvalé trávne porasty
Záhradkové osady
Plochy cintorínov
Orné pôdy
Vodné plochy a toky
Revitalizácia rybníčeného hospodárstva
Rezervné plochy pre ďalší územný rozvoj - vých'ad
Trasa diaľnice D1 Dobruška-Turany
Trasa tunelového úseku diaľnice D1 - vo výstavbe
Cesta I. triedy
Cesty III. triedy, zberné komunikácie
Účelové komunikácie
Hlavné pešie plochy a priestranstvá
Železničná trať
Lyžiarske vleky
Turistické trasy
Turčianska cyklistická magistrála ev. č.032 a cyklistická trasa V4-Mt ev.č. 8412
Náučný chodník
Regulatívy územného rozvoja
Verejnoprospešné stavby
Nadradená cyklodopravná trasa Žilina-Martin
Svahové deformácie (potenciálna, stabilizovaná)
Radónové riziko nízke, ostatné územie stredné

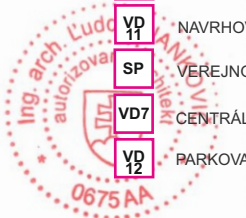

Form containing project details: ÚZEMNÝ PLÁN MESTA VRÚTKY NÁVRH, Ing. arch. Ľ. Jankovič, Ing. arch. Ľudovít Jankovič, Ing. arch. R. Jankovič, Ing. O. Pavlík, and a large number 2.