


ÚZEMNÝ PLÁN MESTA VRÚTKY

ZMENY A DOPLNKY Č.5

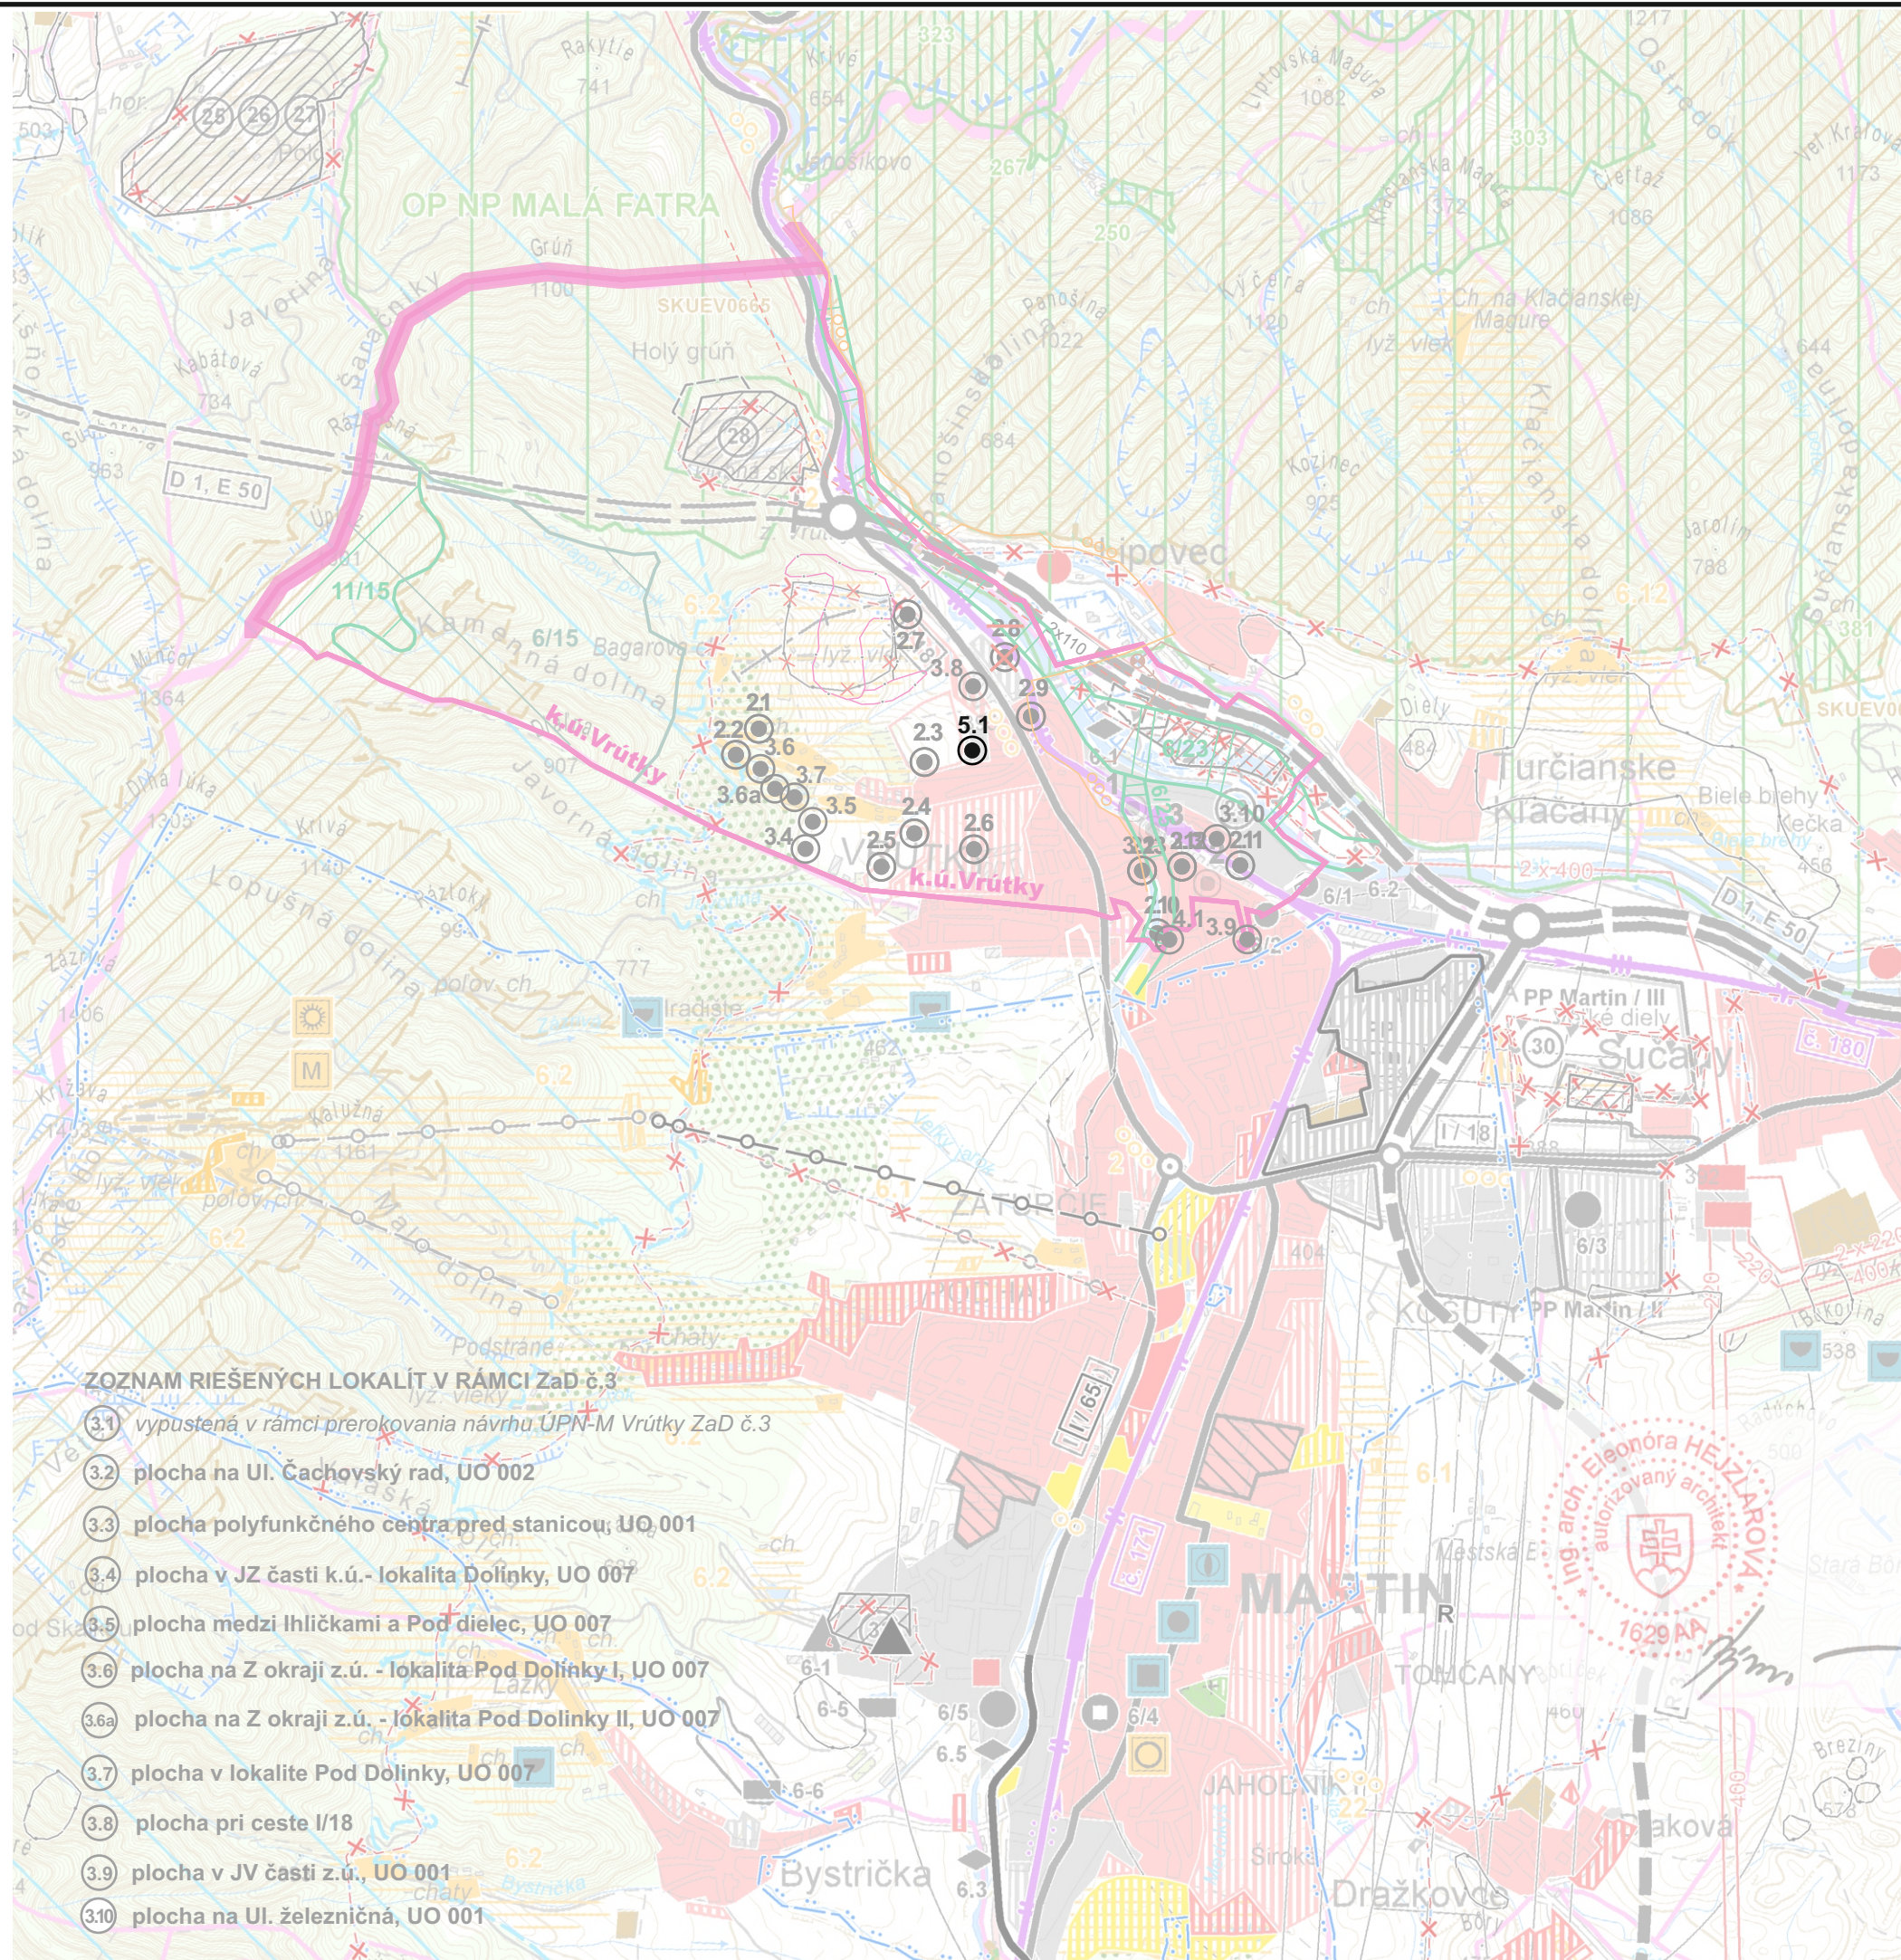

ZOZNAM RIEŠENÝCH LOKALÍT

- ⑤.1 obytný súbor Hájska, UO 004

ZOZNAM RIEŠENÝCH LOKALÍT

- 4.1 plocha na Ul. I. Čsl. brigády, UO 001

ZOZNAM RIEŠENÝCH LOKALÍT

- (2.1) plocha na Z okraji z.ú. - lokalita Pod Piatrová, UO 007
- (2.2) plocha na Z okraji z.ú. - lokalita Pod Dolinky, UO 007
- (2.3) plocha na Ul.hájska, nad areálom Doprastavu, UO 004
- (2.4) plocha v časti Podchotár, UO 003
- (2.5) plocha zo západnej strany ul. Radlinského a severnej strany ul. Finska, UO 003
- (2.6) Kopanice , UO 003
- (2.7) plocha na rozšírenie nového cintorína, UO 004
- ~~(2.8) plocha pre zberný dvor, UO 004~~
- (2.9) plocha pri ceste na Lipovec - Mokrad', UO 005
- (2.10) plocha na J od z.ú., UO 001
- (2.11) plocha na SV okraji z.ú., UO 001
- (2.12) plocha polyfunkcie, UO 001
- (2.13) plocha na Ul. Čachovský rad, UO 002

ÚZEMNÝ PLÁN MESTA VRÚTKY

ZMENY A DOPLNKY č.5

LEGENDA ÚPN VÚC ŽK

STAV NÁVRH VÝHLAD

	HRANICA RIEŠENÉHO ÚZEMIA
	HRANICA OKRESU
	HRANICA OBCE MESTA
	OBYTNÉ PLOCHY A PLOCHY OV
	PLOCHY PRIEMYSELNEJ VÝROBY, SKLADOV
	ZARIADENIA POĽNOHOSPODÁRSKEJ VÝROBY
	PLOCHY ŠPORTOVÝCH ZARIADENÍ
	PLOCHY REKREÁCIE A TURIZMU
	REKREAČNÝ PRIESTOR VÝŠIEHO VÝZNAMU
	PREDYNAMICKÉ AKTIVITY
	PLOCHY VÝZNAMNEJ ZELENE A CINTORÍNOV
	PLOCHY LESOPARKOV
	PLOCHY KÚPELNÝCH ZARIADENÍ
	VNÚTORNÉ KÚPELNÉ ÚZEMIE
	CIEĽOVÉ MESTO TURIZMU A CESTOVNÉHO RUCHU
	MEDZINÁRODNÉ STREDISKO TURIZMU
	CELOŠTÁTNE STREDISKO TURIZMU
	LIEČEBNÉ A REKREAČNÉ KÚPELE
	PLOCHY OSOBITNÉHO URČENIA
	SVYALOVÉ DEFORMÁCIE (POTENCIÁLNA, STABILIZOVANÉ, DEFORMOVANÉ)
	DŮBYVACÍ PRIESTOR LOŽÍSK NEHASTNÝCH SUROVIN
	CHRÁNENÉ LOŽISKOVÉ ÚZEMIE
	LOŽISKO RAŠELINY
	DIALNICA
	CESTA I. A II. TRIEDY
	ALT. TRASA DIALNICE
	MIMOÚROVŇOVÁ KRIŽOVATKA
	CESTNÝ TUNEL
	ZRUŠENÁ VYSOKORÝCHLOSTNÁ ŽELEZNIČNÁ TRÁŤ
	ŽELEZNIČNÁ TRÁŤ I. KATEGÓRIE
	ŽELEZNIČNÁ TRÁŤ III. KATEGÓRIE
	ŽELEZNIČNÁ STANICA
	ZRIAĎOVACIA NÁKLADNÁ ŽELEZNIČNÁ STANICA
	ŽELEZNIČNÝ TUNEL
	VODNÁ CESTA, PRÍSTAV
	REKREAČNÁ VODNÁ CESTA
	REGIONÁLNE LETISKO PRE MEDZINÁRODNÚ DOPRAVU
	RIEŠENÉ LOKALITY V RÁMCI ZaD č.4

DOPLNENIE LEGENDY VUC

STAV NÁVRH VÝHLAD

	NAVRHOVANÉ CHRÁNENÉ ÚZEMIE EURÓPSKEHO VÝZNAMU NATURA 2000
	VEĽKOPLOŠNÉ CHRÁNENÉ ÚZEMIE
	ZÓNA D - II. STUPEŇ OCHRANY
	NAVRHOVANÉ CHRÁNENÉ VTÁČIE ÚZEMIE
	SKUPINOVÝ KANALIZAČNÝ ZBERAČ
	ČERPACIA STANICA KANALIZAČNÁ
	VVN 110 KVA DVOJITÉ
	NADRADENÁ CYKLODOPRAVNÁ TRASA ŽILINA-MARTIN
	BIOCENTRUM REGIONÁLNEHO VÝZNAMU
	JADROVÉ ÚZEMIE NÁRODNÉHO VÝZNAMU
	BIOKORIDORY NADREGIONÁLNEHO VÝZNAMU
	OZNAČENIE BIOCENTIER A BIODOROV

STAV NÁVRH VÝHLAD

	OSTATNÉ REGIONÁLNE LETISKÁ
	TERMINÁL KOMBINOVANEJ DOPRAVY MEDZINÁRODNÉHO VÝZNAMU
	TERMINÁL KOMBINOVANEJ DOPRAVY
	CYKLOMAGISTRÁLY PODĽA SLOVENSKEHO CYKLOKLUBU
	CYKLOMAGISTRÁLY DOPLNENÉ PODĽA ÚPN VÚC
	TRASA NEKONVENČNÉHO SYSTÉMU, POZEMNÁ LANOVKA
	SEDAČKOVÁ LANOVKA
	KABÍNKOVÁ LANOVKA
	ÚZKOKOĽAJNÁ ŽELEZNIČNÁ TRÁŤ
	SKLÁDKA KOMUNÁLNEHO ODPADU, REGIONÁLNE, MIESTNE
	SKLÁDKA PRIEMYSELNÉHO ODPADU
	SPALOVŇAS ODPADOV
	HALDY Z ÚPRAVY A SPRACOVANIA RÚD
	ODKALISKÁ
	VEĽKÝ ZDROJ ZNEČIŠŤOVANIA OVZDUŠIA
	STREDNÝ ZDROJ ZNEČIŠŤOVANIA OVZDUŠIA
	ZDROJ ZNEČIŠŤOVANIA VOD
	VODNÁ NÁDRŽ
	HRANICA CHRÁNENEJ VODOHOSPODÁRSKEJ OBLASTI
	PHO ZDROJOV PITNÝCH VOD 2°
	PHO ZDROJOV PITNÝCH VOD 3°
	OP PRÍRODNÝCH LIEČIVÝCH MINERÁLNYCH VOD 2°
	OP PRÍRODNÝCH LIEČIVÝCH ZDROJOV MINERÁLNYCH VOD 3°
	NÁRODNÝ PARK III°
	OCHRANNÉ PÁSMO NÁRODNEHO PARKU III°
	MALOPLOŠNÉ CHRÁNENÉ ÚZEMIE IV - V
	NAVRHOVANÉ CHRÁNENÉ ÚZEMIE EURÓPSKEHO VÝZNAMU NATURA 2000
	NAVRHOVANÉ CHRÁNENÉ VTÁČIE ÚZEMIE
	NAVRHOVANÉ CHRÁNENÉ ÚZEMIE
	ARCHEOLOGICKÁ LOKALITA
	PAMIATKOVÁ ZÓNA VYHLÁSENÁ
	SKANZEN (EXPOZÍCIE ĽUDOVEJ ARCHITEKTÚRY V PRÍRODE)
	HISTORICKÁ ZELEN (PAMIATKOVO CHRÁNENÉ PARKY)
	NÁRODNÁ KULTÚRNA PAMIATKA
	ELEKTRICKÉ VEDENIE VVN400 kV
	ROZVODNÁ VVN, ELEKTRÁREŇ
	PLYNOVOD VTL

DOPLNENIE LEGENDY

STAV NÁVRH VÝHLAD

	RIEŠENÉ LOKALITY V RÁMCI ZaD č.5
--	----------------------------------

MESTO VRÚTKY

ÚZEMNÝ PLÁN MESTA VRÚTKY SCHVÁLENÝ UZNESENÍM Č. 7/2006-J/61 ZO ZASADNUTIA MESTSKÉHO ZASTUPITEĽSTVA DŇA 28.11.2006.

Ing. MIROSLAV MAZÚR
PRIMÁTOR MESTA



SPRACOVATEĽ ENDE, s.r.o., Martin			
OBSTARÁVATEĽ Mesto Vrútky v zastúpení: Ing. arch. Eva Zatková, OSO na obstarávanie ÚPP a ÚPD			
ŠIRŠIE VZŤAHY		Číslo výkresu 1	Číslo paré
HL.RIEŠITEĽ Ing.arch. Eleonóra Hejzlarová AUTOR VÝKRESU Dávid Sebastián Hejzlar		Dátum 12/2022	Mierka 1 : 50 000