


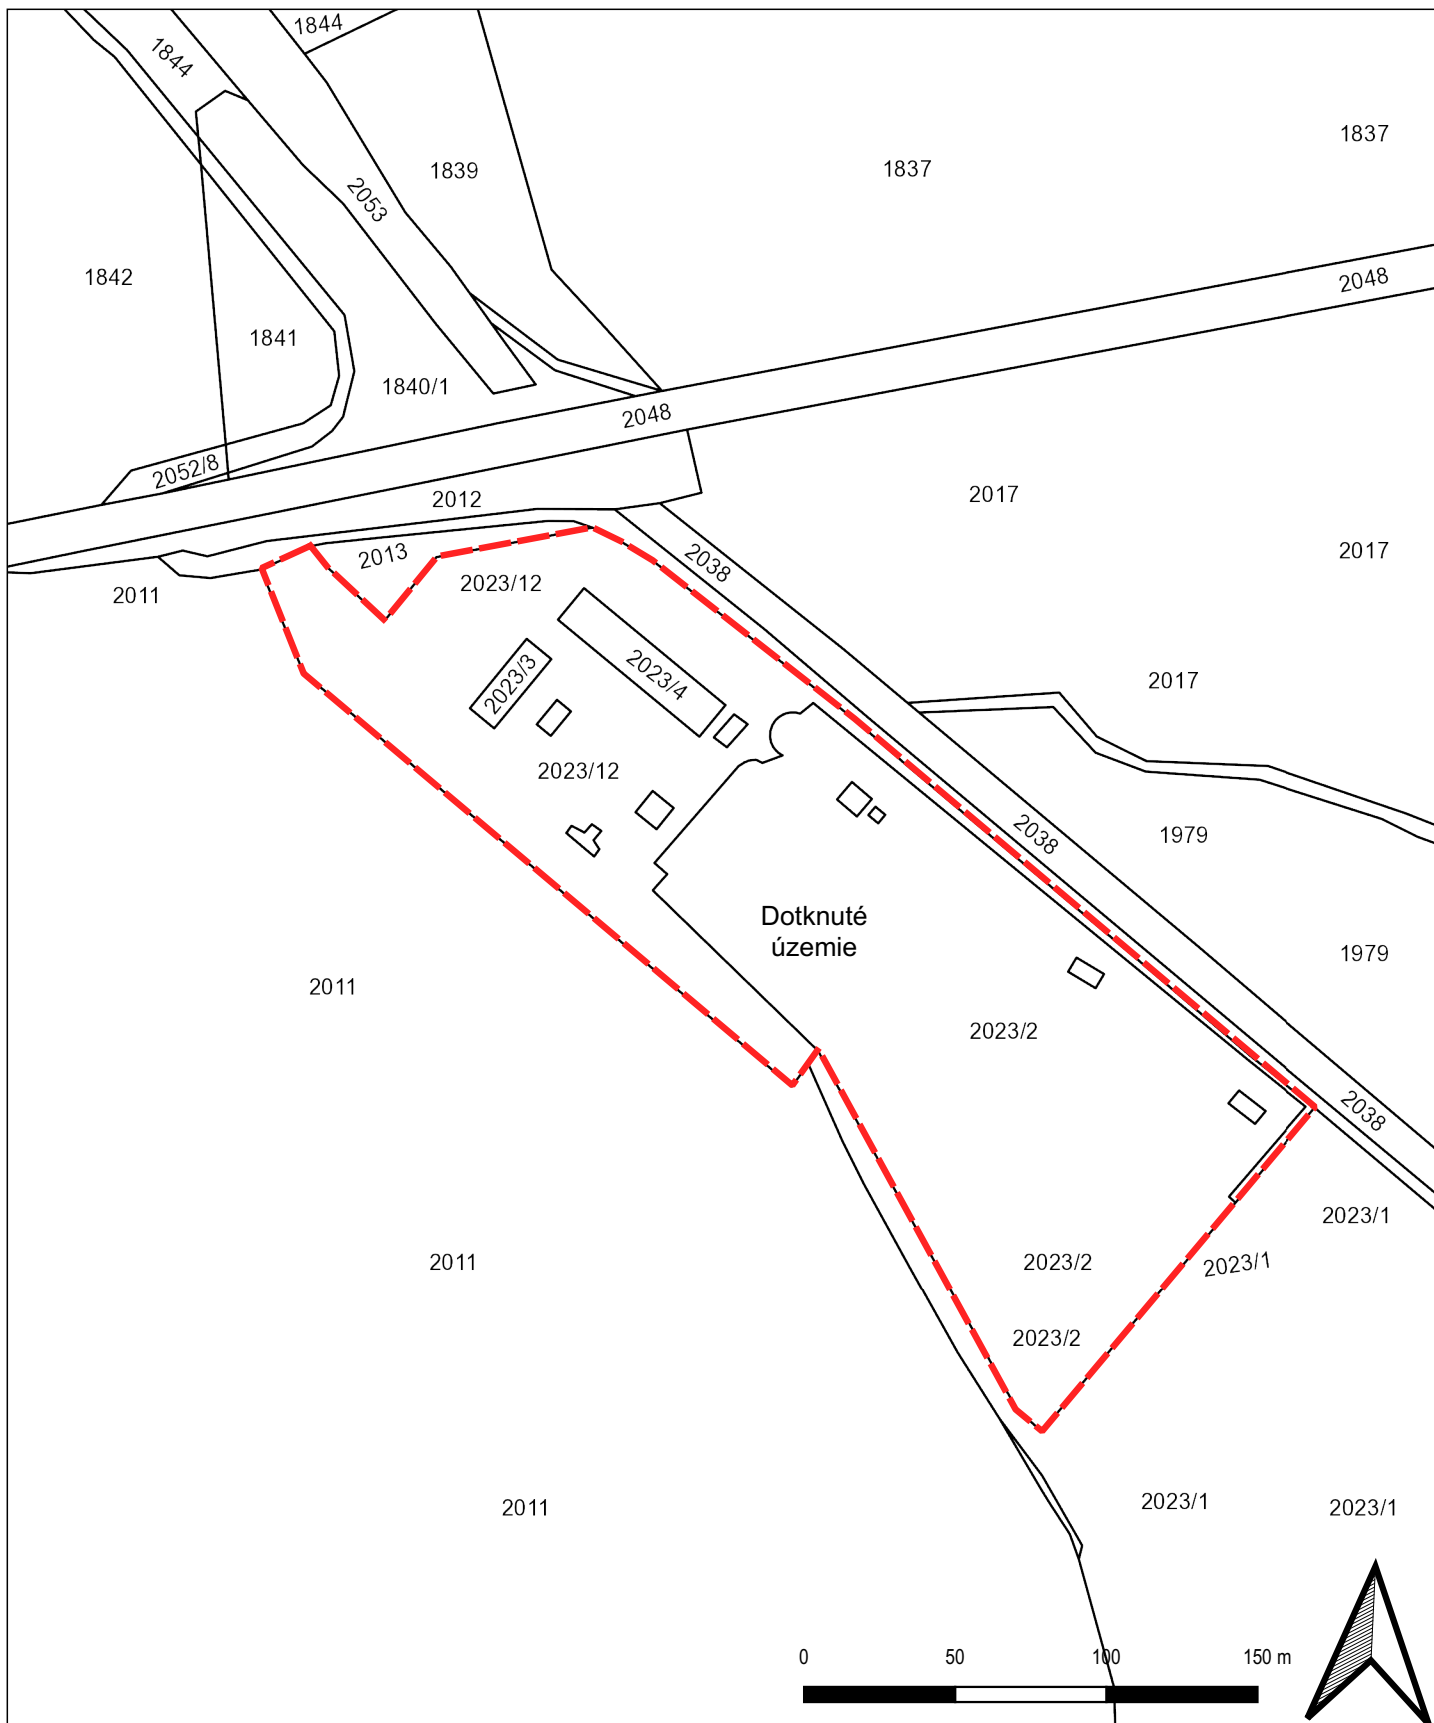

Názov úlohy:	EBA, s.r.o., Strážske - Zariadenia na nakladanie s odpadmi		
Navrhovateľ:	EBA, s.r.o., Rusovská cesta 1, 851 01 Bratislava		
Spracovateľ:	HES - COMGEO, a.s., Medený Hámor 25, 974 01 Banská Bystrica		
Dokument:	Oznámenie o zmene navrhovanej činnosti	Číslo úlohy:	133/2021
Riešitelia:	Mgr. Imrich Lörinc, Mgr. Petra Krnavcová	Mierka:	1 : 2 500
Spracoval:	Ing. Slavomír Hríza	Dátum:	I/2023
Názov prílohy:	Dotknuté územie na katastrálnej mape		
Mapový podklad:	ZBGIS®, Úrad geodézie, kartografie a katastra SR © GKÚ, NLC; r 2017 - 2021	Číslo prílohy:	1