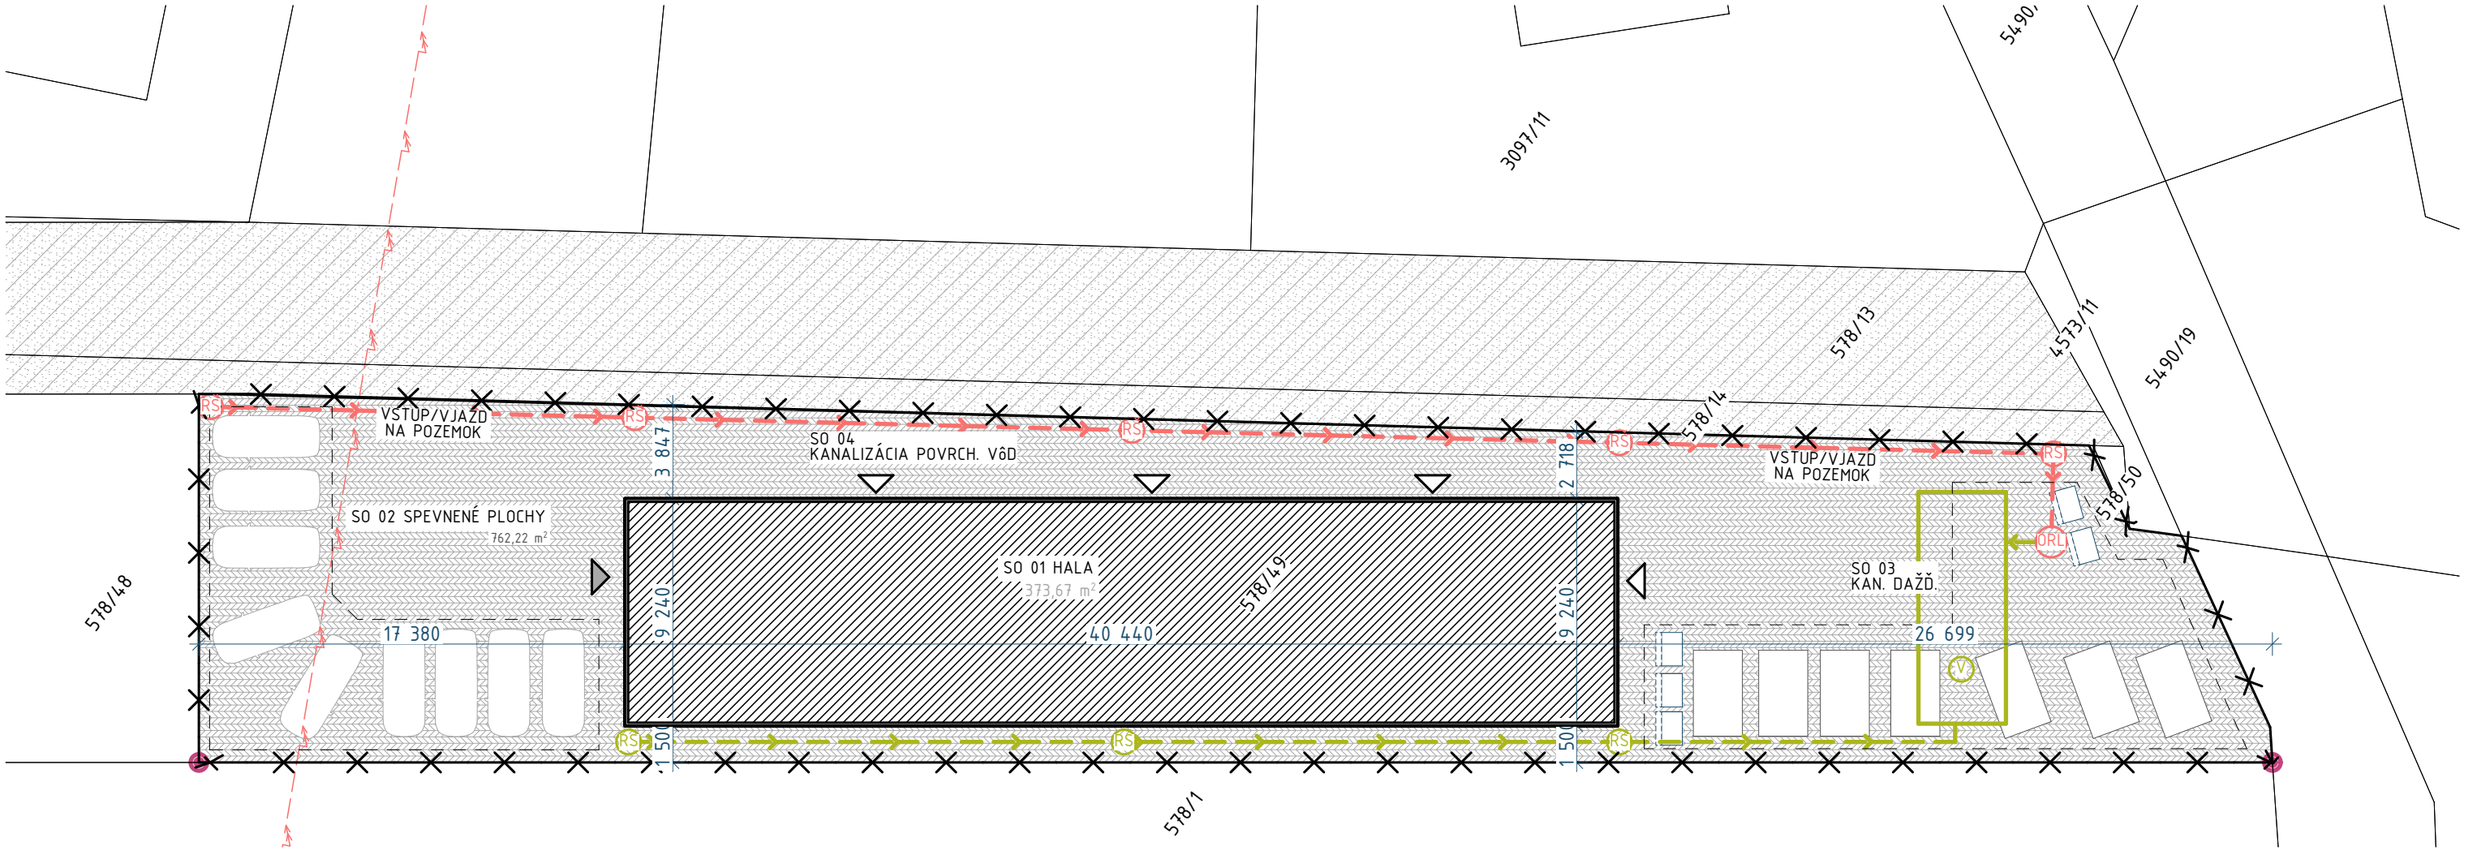


- [E] ROZVODNÁ SKRIŇA S ISTENÍM A ELEKTROMEROM
- S STĹP - PODPERNÝ BOD VEREJNÉHO NN/VN VEDENIA
- R RIS - ROZPOJOVACIA A ISTIACA SKRIŇA
- RS REVÍZNA ŠACHTA
- Ž ŽUMPA, VODONEPRIEPUSTNÁ, ŽELEZOBETÓNOVÁ, OBJEM 10m³
- VS VODOMERNÁ ŠACHTA S MERACOU ZOSTAVOU
- V VSAKOVACIE BLOKY DAŽĎOVEJ VODY
- ORL ODLUČOVAČ ROPNÝCH LÁTOK
- DAŽĎOVÁ KANALIZÁCIA, - m.
- DAŽĎOVÁ KANALIZÁCIA, ZAOLEJOVANÁ, - m.

PARCELA: C-KN 578/49, kat. BOBROV

PLOCHA SPOLU:	1136 m²	100%
ZASTAVANÁ PLOCHA:	374 m²	33%
SPEVNENÉ PLOCHY:	762 m²	67%
ZELEŇ:	0 m²	0%

- HRANICE PARCELY
- PEVNÝ BOD
- STAVEBNÝ OBJEKT
- SPEVNENÉ PLOCHY
- HLAVNÝ VSTUP
- ZAZELENANÉ PLOCHY
- PRÍSTUPOVÁ KOMUNIKÁCIA
- VEDĽAJŠÍ VSTUP

POZNÁMKY:
- PROJEKTOVÁ DOKUMENTÁCIA JE VYPRACOVANÁ V ROZSAHU PRE STAVEBNÉ POVOLENIE. NENAHRÁDZA REALIZAČNÝ PROJEKT.
- PRE PODROBNÉ TECHNICKÉ RIEŠENIA DETAILOV JE POTREBNÉ VYPRACOVAŤ REALIZAČNÝ PROJEKT.
- PRED ZAČATÍM PRÁC OBOZNÁMIŤ PRÍSLUŠNÝ STAVEBNÝ ÚRAD O PLÁNOVANOM ZAČATÍ PRÁC NA STAVBE.
- PRED ZAČATÍM PRÁC NAŠTUDOVAŤ PROJEKTOVÚ DOKUMENTÁCIU. NESÚLAD A PRÍPADNÉ NEJASNOSTI RIEŠIŤ SO ZODPOVEDNÝM PROJEKTANTOM.
- VÝKRES ČÍTAŤ SÚČASNE S PREDCHÁDZAJÚCIM A NASLEDUJÚCIM VÝKRESOM PRE ZABEZPEČNIE NADVÄZNOSTI STAVEBNÝCH KONŠTRUKCIÍ.
- VŠETKY ROZMERY VYPLÝVAJÚCE Z PD PRED VÝROBOU A ZAPOČATÍM PRÁC SKONTROLOVAŤ NA STAVBE.
- VŠETKY STAVEBNÉ ÚPRAVY A ZÁSAHY DO NOSNÝCH KONŠTRUKCIÍ ZREALIZOVAŤ AŽ PO ODSÚHLASENÍ PROJEKTANTOM STATIKY.
- ROZMERY V PÔDORYSOCH VYJADRUJÚ VÝROBNÉ ROZMERY BEZ ZAPOČÍTANIA FINÁLNYCH POVRCHOVÝCH ÚPRAV.
- ZMENY OPROTI PD VYZNAČIŤ V PD A STAVEBNOM DENNÍKU.
- ROZDIELY ZISTENÉ NA STAVBE ORPROTI PD JE NUTNÉ V TECHNICKOM RIEŠENÍ ODSUHLASIŤ ZODP. PROJEKTANTOM A INVESTOROM EŠTE PRED SAMOTNOU REALIZÁCIOU.
- PRED ZAČATÍM PRÁC OZNAČIŤ STAVENISKO A ZAMEDZIŤ NEPOVOLANÉMU VSTUPU.
- PRED ZAČATÍM VÝKOPOVÝCH PRÁC URČIŤ PRESNÚ POLOHU ENERGETICKÝCH A DÁTOVÝCH SIETÍ A NARHOVANÉ UMIESTNENIE OBJEKTU OPRÁVNENOU OSOBOU.
- POČAS VÝKOPOVÝCH PRÁC DODRŽAŤ PODMIENKY STANOVENÉ V PROCESE STAVEBNÉHO POVOLENIA TÝKAJÚCE SA SKRÝVKY ZEMINY.
- VO VÝKOPOCH PRIHLIADAŤ NA DRUH ZEMINY A STAV VÝKOPU, SVAHOVANIE ADEKVÁTNE UPRAVIŤ. V PROJEKTE PRE STAVEBNÉ POVOLENIE JE ZAKRESLENÉ ORIENTAČNE.
- PO REALIZÁCII VÝKOPOV POSÚDIŤ ÚNOSNOSŤ ZÁKLADOVEJ ŠKÁRY OPRÁVNENOU OSOBOU. V PRÍPADNE NEVHODNÝCH ZÁKLADOVÝCH POMEROV JE POTREBNÉ ZÁKLADOVÉ KONŠTRUKCIE POSÚDIŤ AUTORIZOVANOU OSOBOU.

VYPRACOVAL: Ing. Dominik Šturek 0910 466 361 ZODP. PROJEKTANT: Ing. DOMINIK ŠTUREK VYHOTOVENÉ: OKTÓBER 2022	STAVEBNÍK: Jakub NOVÁK Vyšný Koniec 484/95D, 02942 Bobrov
ZÁKONNÝ VLASTNÍK: ARCHTEAM s. r. o., Klinec II. 823/72, 029 43 Zubrohlava, IČO: 50 52 64 48	MIESTO STAVBY: kat. BOBROV; C-KN 578/49
DOKUMENT: PROJEKTOVÁ DOKUMENTÁCIA PRE STAVEBNÉ POVOLENIE	FORMÁT DOKUMENTU: A3 - 297x420
DRUH DOKUMENTÁCIE: ARCHITEKTÚRA	MIERKA: 1:200; 1:75; 1:50
PROJEKT: SO 01 HALA	NÁZOV DOKUMENTU: SITUÁCIA ČÍSLO DOKUMENTU: 1.1