


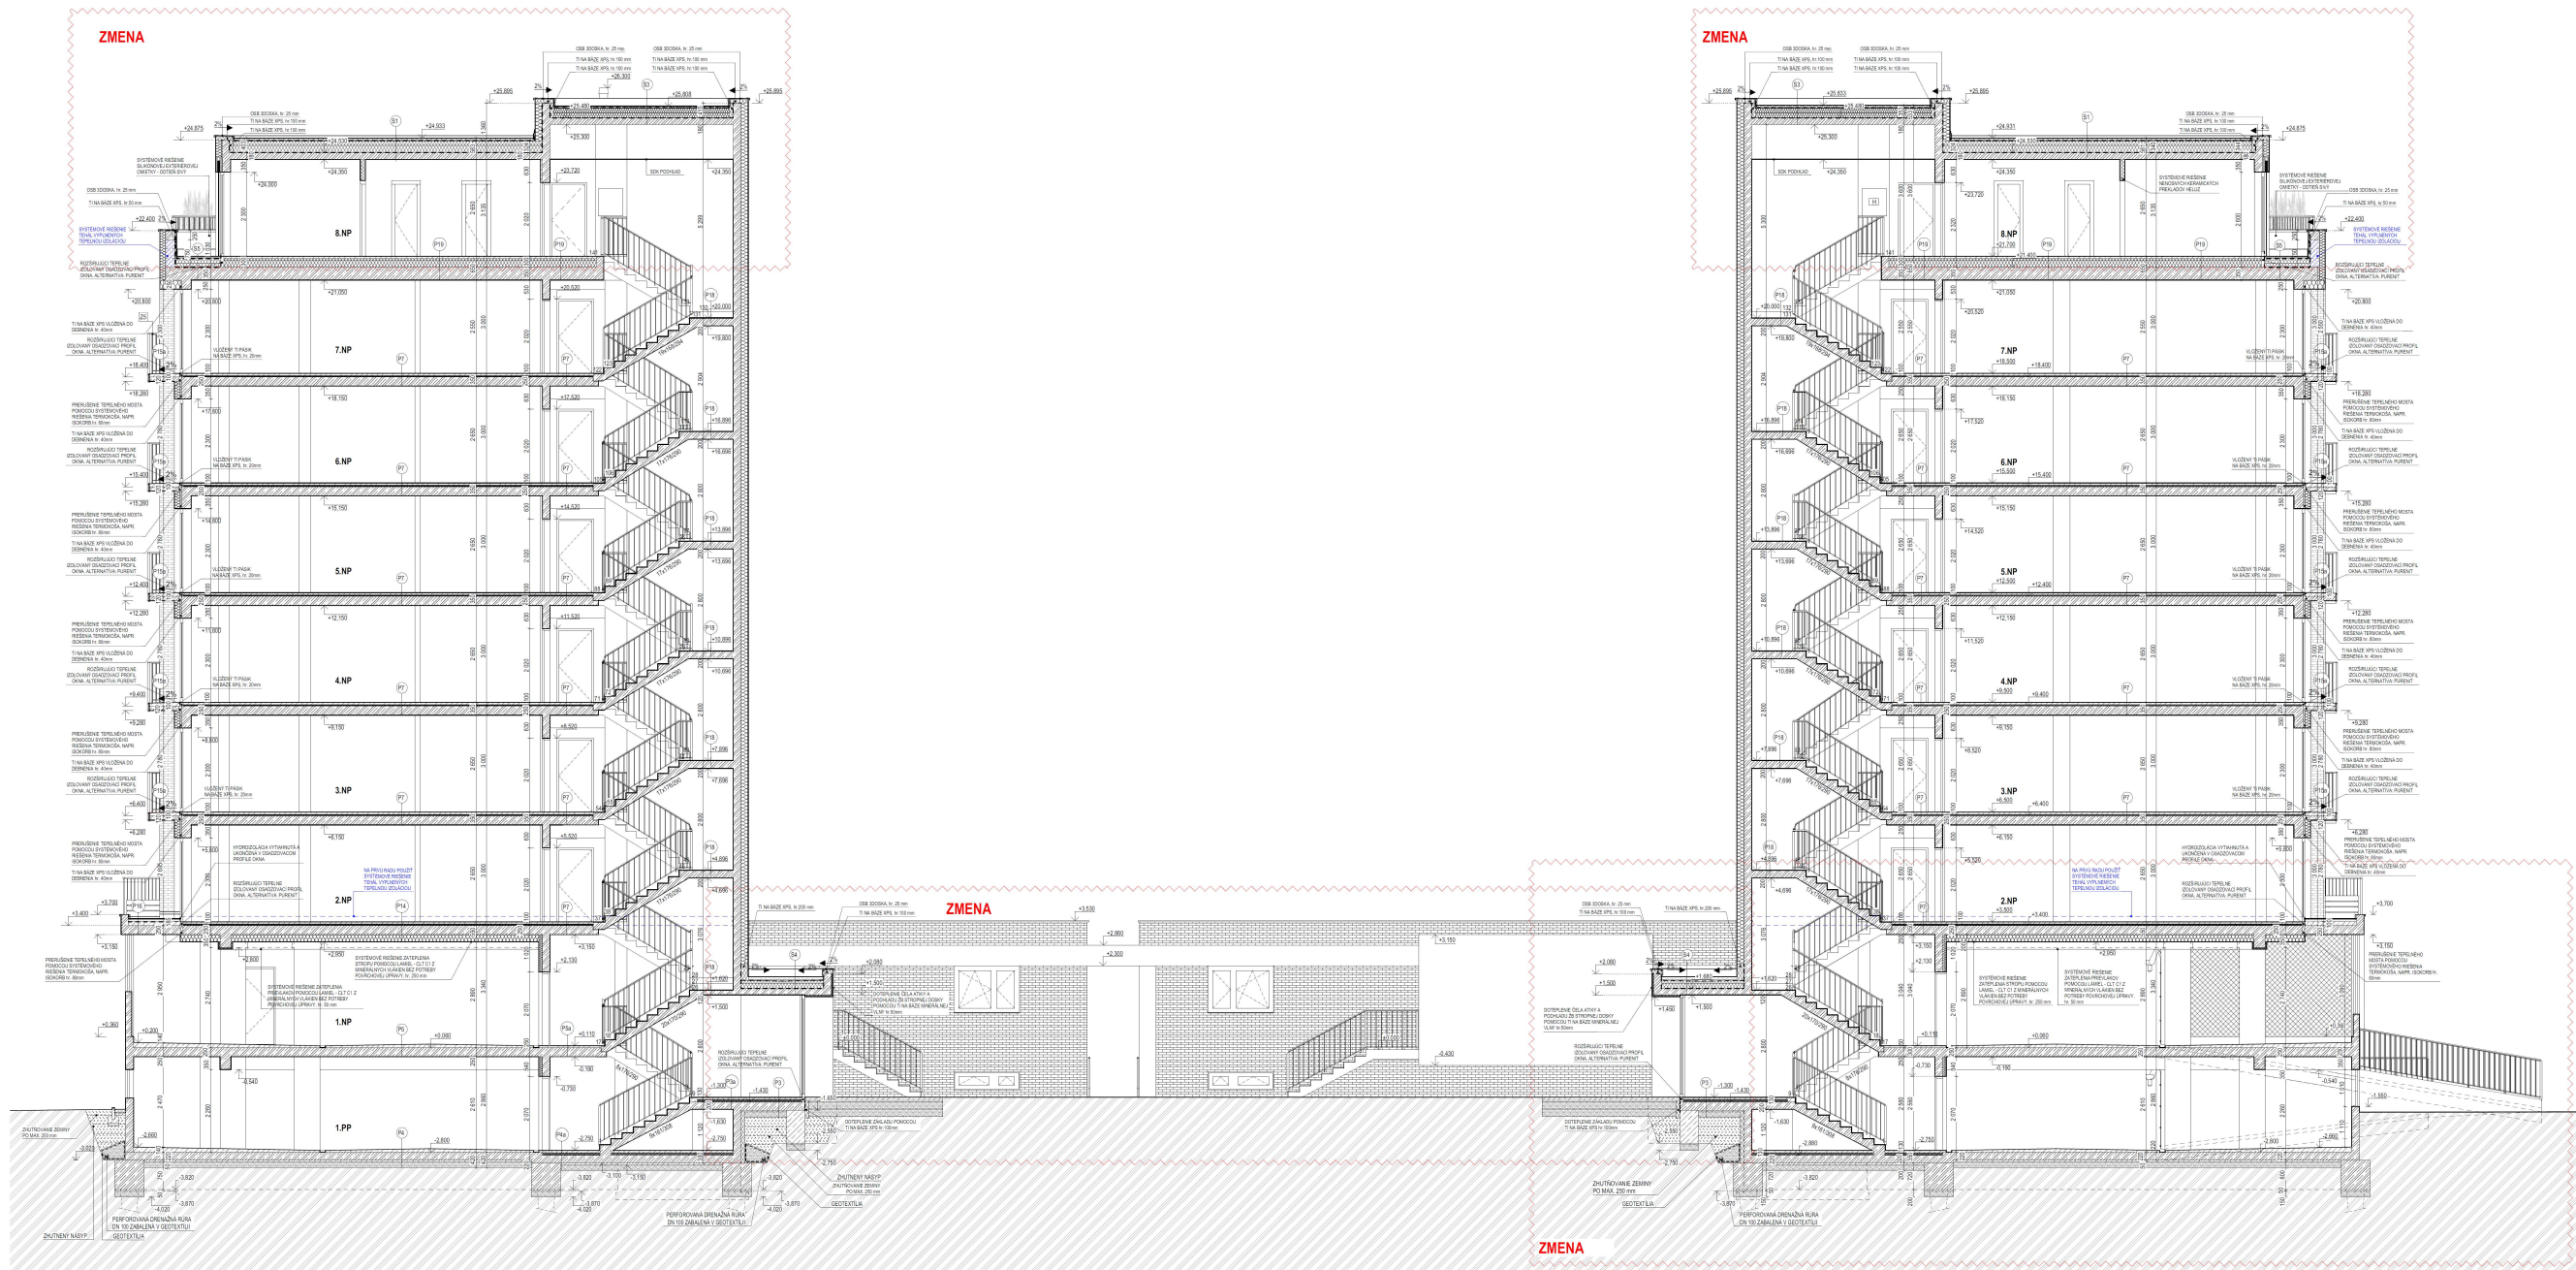

SO 01: ±0,000 = 693,400 m.n.m.

LEGENDA MATERIÁLOV



SYSTÉM KERAMICKÝCH (TEHLOVÝCH) TVÁRNIC HELUZ 30 PRE OBVODOVÉ A VNÚTORNÉ NOSNÉ STENY hr.300 mm NA VÁPNOCEMENTOVÚ MALTU NA TENKÉ ŠKÁRY,



SYSTÉM AKUSTICKÝCH KERAMICKÝCH (TEHLOVÝCH) TVÁRNIC HELUZ 21 AKU PRE VNÚTORNÉ NENOSNÉ STENY hr.210 mm NA VÁPNOCEMENTOVÚ MALTU NA TENKÉ ŠKÁRY,



SYSTÉM KERAMICKÝCH (TEHLOVÝCH) TVÁRNIC HELUZ 8 PRE VNÚTORNÉ DELIACE PRIEČKY hr.80 mm NA VÁPNOCEMENTOVÚ MALTU NA TENKÉ ŠKÁRY



SYSTÉM KERAMICKÝCH (TEHLOVÝCH) TVÁRNIC HELUZ 25 PRE OBVODOVÉ A VNÚTORNÉ NOSNÉ STENY hr.250 mm NA VÁPNOCEMENTOVÚ MALTU NA TENKÉ ŠKÁRY



SYSTÉM KERAMICKÝCH (TEHLOVÝCH) TVÁRNIC HELUZ 14 PRE VNÚTORNÉ DELIACE PRIEČKY hr.140 mm NA VÁPNOCEMENTOVÚ MALTU NA TENKÉ ŠKÁRY



ŽELEZOBEŤON



KONTAKTNÝ ZATEPLOVACÍ SYSTÉM Z MINERÁLNEJ VLNY, hr. 70, 80, 100, 120, 150, 160, 200 mm



KONTAKTNÝ ZATEPLOVACÍ SYSTÉM Z MINERÁLNEJ VLNY, hr. 70, 80, 100, 120, 150, 160, 200 mm



KONTAKTNÝ ZATEPLOVACÍ SYSTÉM - EPS POLYSTYRÉN PERIMETER hr. 100, 150, 160 ,200 mm



ŠTRKOVÉ LÔŽKO



PROSTÝ BETÓN



SDK KONŠTRUKCIE



NASYPANÁ ZEMINA



PŮVODNÁ ZEMINA



EXTENZÍVNY SUBSTRÁT A VEGETÁCIA



FENOLOVÁ PENA, hr. 50 mm

Príloha č. 2:

Rez C – C' objektom SO 01 s označenými časťami objektu, kde sú riešené zmeny oproti pôvodnému projektu v M = 1 : 200