


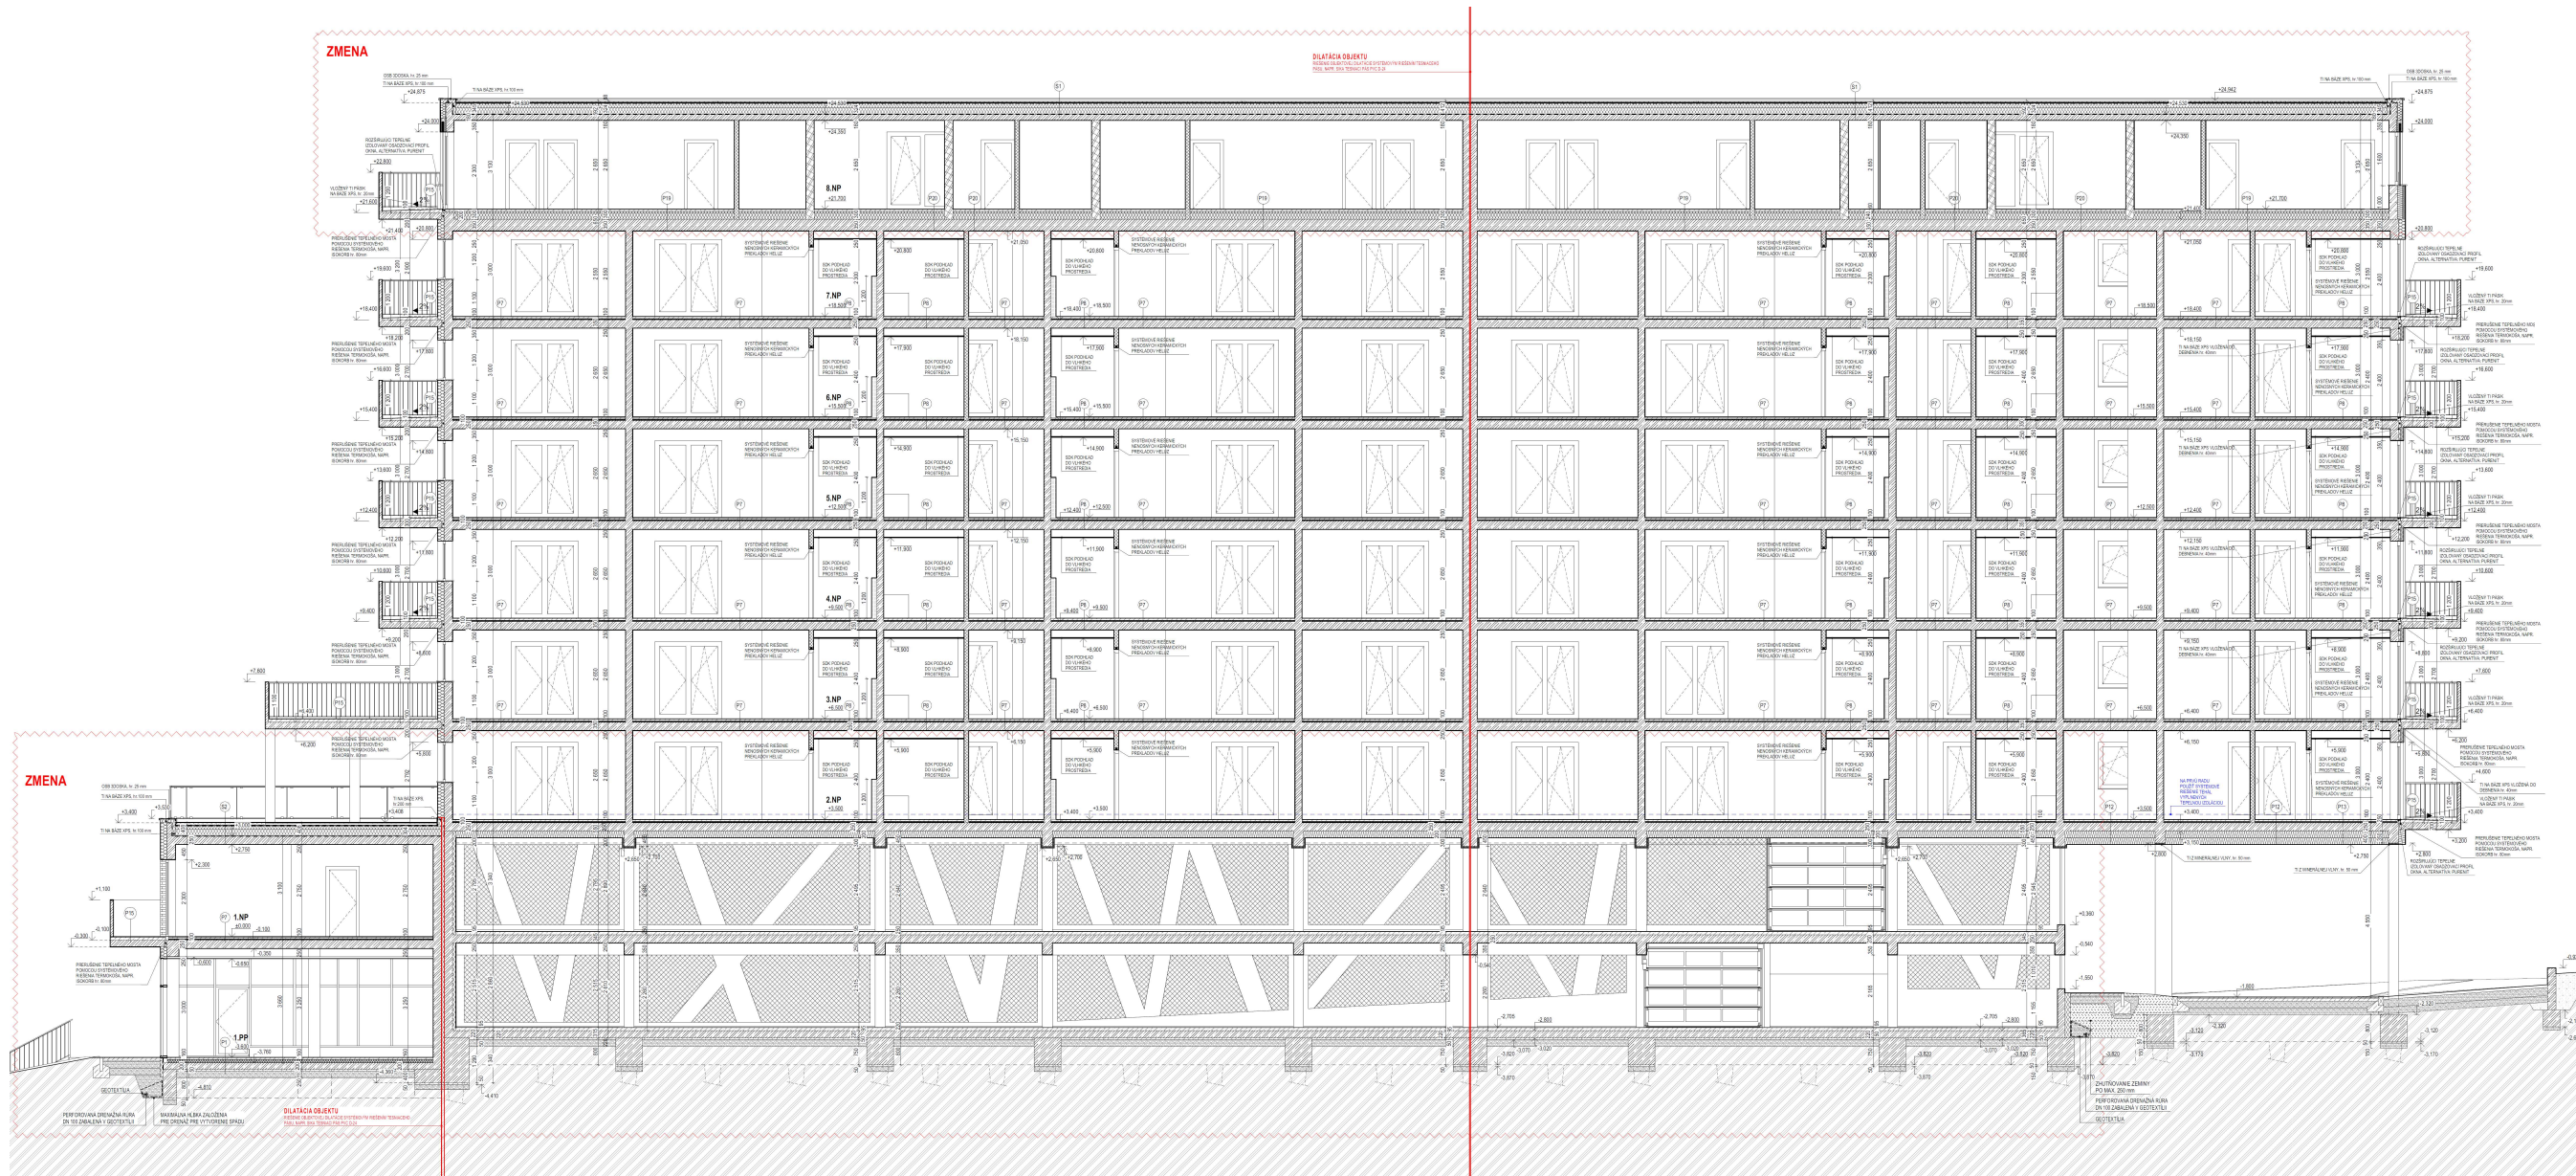

SO 01: $\pm 0,000 = 693,400 \text{ m.n.m.}$

LEGENDA MATERIÁLOV

- | | | | |
|--|--|--|--|
| | SYSTÉM KERAMICKÝCH (TEHLOVÝCH) TVÁRNIC HELUZ 30 PRE OBVODOVÉ A VNÚTORNÉ NOSNÉ STENY hr.300 mm NA VÁPENNOCEMENTOVÚ MALTU NA TENKÉ ŠKÁRY, | | KONTAKTNÝ ZATEPLOVACÍ SYSTÉM Z MINERÁLNEJ VLNY, hr. 70, 80, 100, 120, 150, 160, 200 mm |
| | SYSTÉM AKUSTICKÝCH KERAMICKÝCH (TEHLOVÝCH) TVÁRNIC HELUZ 21 AKU PRE VNÚTORNÉ NENOSNÉ STENY hr.210 mm NA VÁPENNOCEMENTOVÚ MALTU NA TENKÉ ŠKÁRY, | | KONTAKTNÝ ZATEPLOVACÍ SYSTÉM - EPS POLYSTYRÉN PERIMETER hr. 100, 150, 160, 200 mm |
| | SYSTÉM KERAMICKÝCH (TEHLOVÝCH) TVÁRNIC HELUZ 8 PRE VNÚTORNÉ DELIACE PRIEČKY hr.80 mm NA VÁPENNOCEMENTOVÚ MALTU NA TENKÉ ŠKÁRY | | ŠTRKOVÉ LŮŽKO |
| | SYSTÉM KERAMICKÝCH (TEHLOVÝCH) TVÁRNIC HELUZ 25 PRE OBVODOVÉ A VNÚTORNÉ NOSNÉ STENY hr.250 mm NA VÁPENNOCEMENTOVÚ MALTU NA TENKÉ ŠKÁRY | | PROSTÝ BETÓN |
| | SYSTÉM KERAMICKÝCH (TEHLOVÝCH) TVÁRNIC HELUZ 14 PRE VNÚTORNÉ DELIACE PRIEČKY hr.140 mm NA VÁPENNOCEMENTOVÚ MALTU NA TENKÉ ŠKÁRY | | SDK KONŠTRUKCIE |
| | ŽELEZOBETÓN | | NASYPANÁ ZEMINA |
| | KONTAKTNÝ ZATEPLOVACÍ SYSTÉM Z MINERÁLNEJ VLNY, hr. 70, 80, 100, 120, 150, 160, 200 mm | | PŮVODNÁ ZEMINA |
| | | | EXTENZÍVNY SUBSTRÁT A VEGETÁCIA |
| | | | FENOLOVÁ PENA, hr. 50 mm |

Príloha č. 3:

Rez B – B' objektom SO 01.1 s označenými časťami objektu, kde sú riešené zmeny oproti pôvodnému projektu v M = 1 : 200