



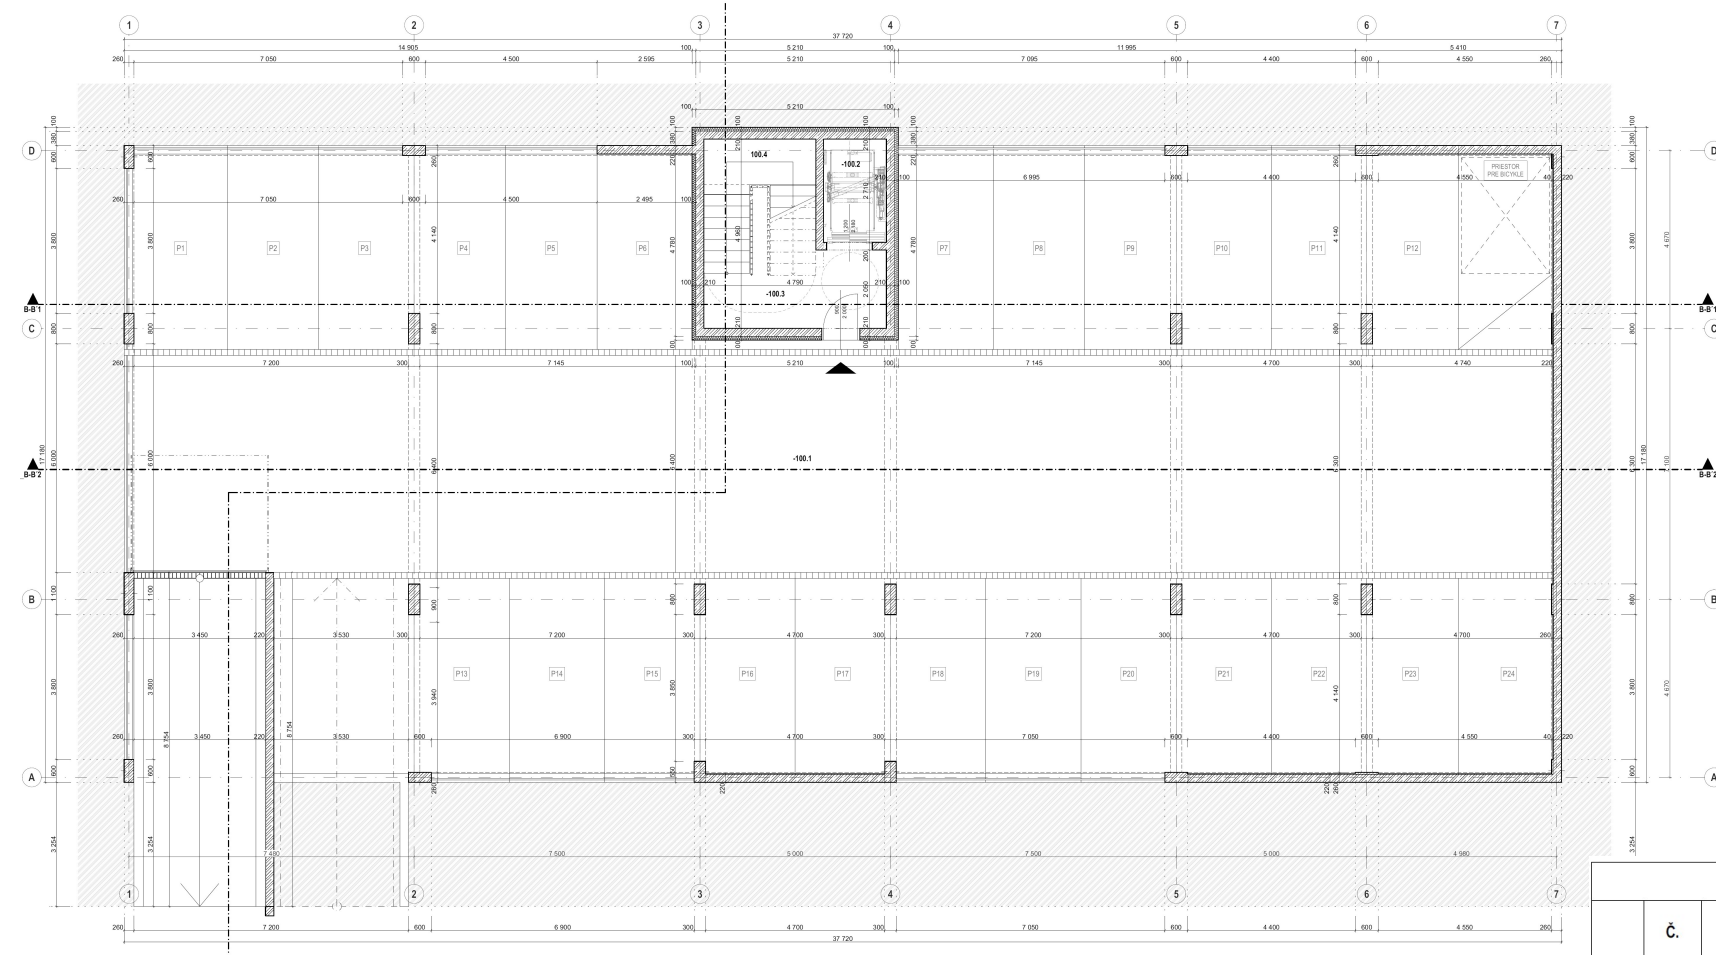

Tabuľka miestností 1.PP			
Č.	NÁZOV MIESTNOSTI	PLOCHA (m2)	PODLAHA / NÁŠLAPNÁ VRSTVA
SO 02 - SPOLOČNÉ PRIESTORY			
-100.1	GARÁŽ	538,89	P4
-100.2	VÝTAH	4,47	P17
-100.3	CHODBA	17,67	P4a
100.4	SCHODISKO	9,17	P18/D
		570,20 m ²	

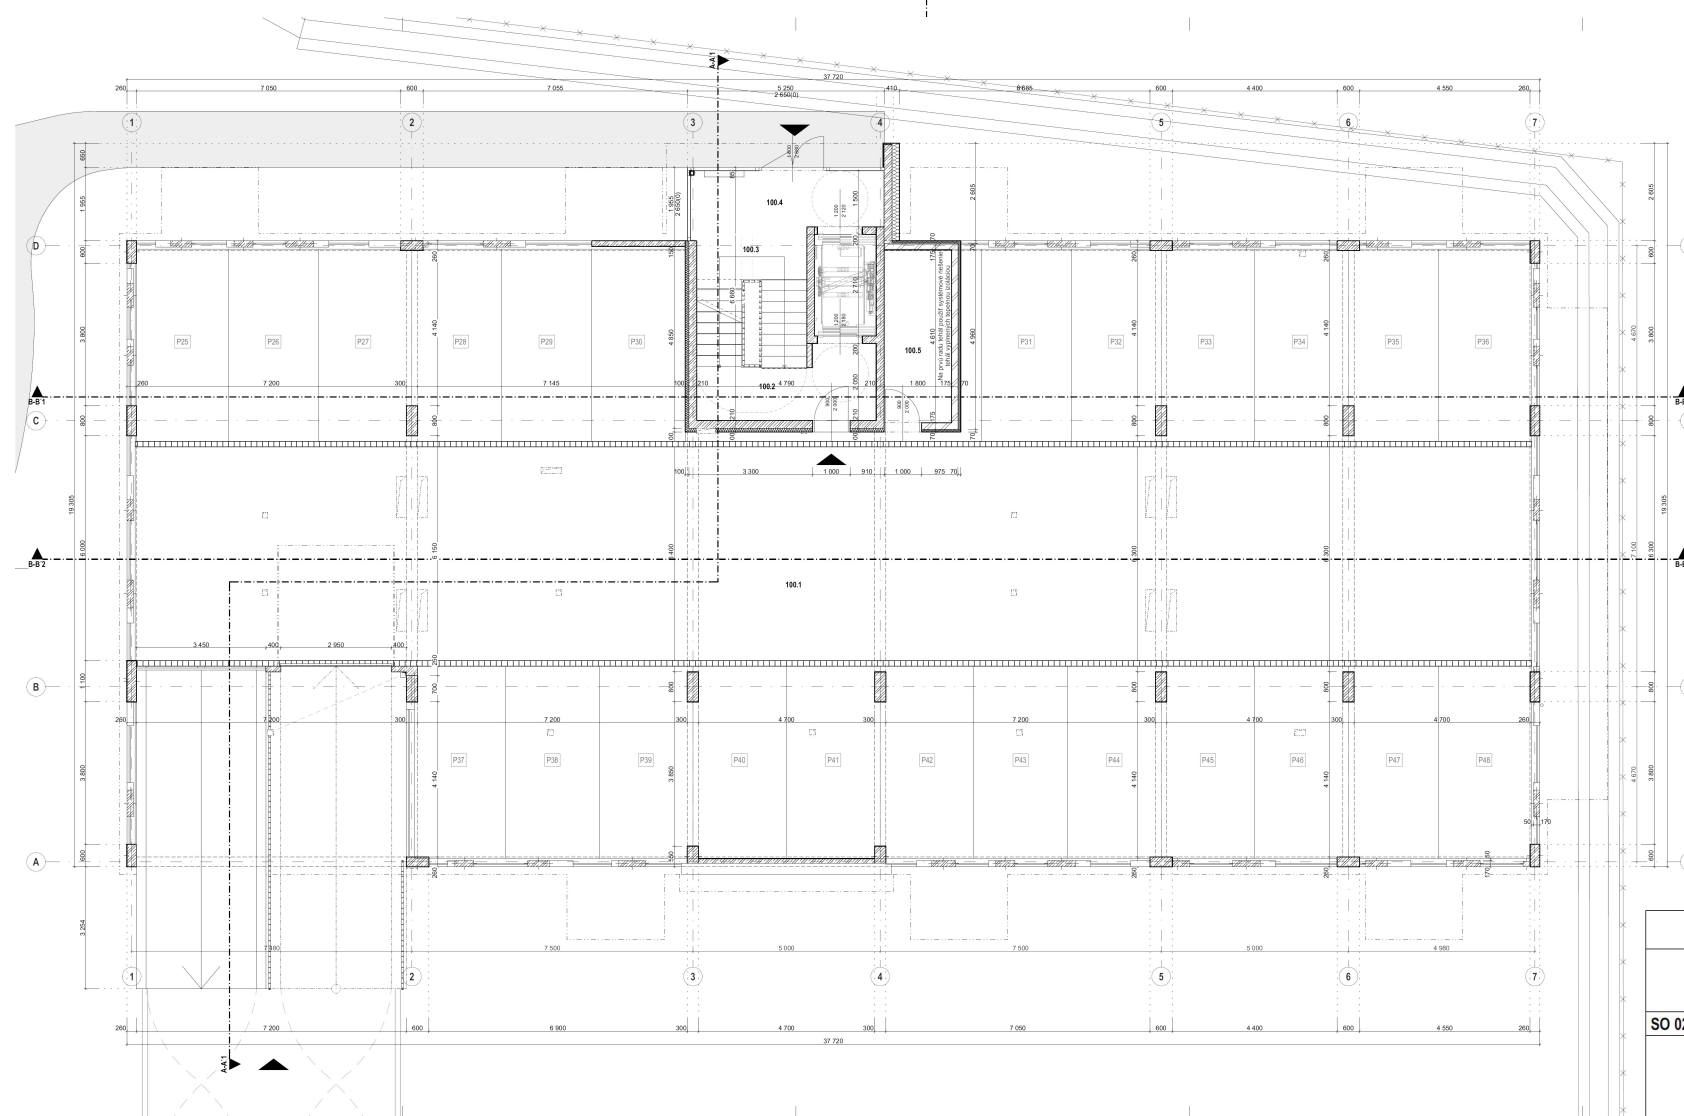

SO 02: ±0,000 = 692,500 m.n.m.

TABUĽKA MIESTNOSTÍ 1.NP			
Č.	NÁZOV MIESTNOSTI	PLOCHA (m2)	PODLAHA / NÁŠLAPNÁ VRSTVA
SO 02 - SPOLOČNÉ PRIESTORY			
100.1	GARÁŽ	528,41	P5
100.2	CHODBA	7,88	P5a
100.3	SCHODISKO	9,10	P18/D
100.4	CHODBA	8,47	P3
100.5	VÝMENNÍKOVÁ STANICA	8,30	P5a
		562,16 m ²	



Príloha č. 5:
Pôdorys 1.PP a 1.NP
objektu SO 02 v M = 1:200