



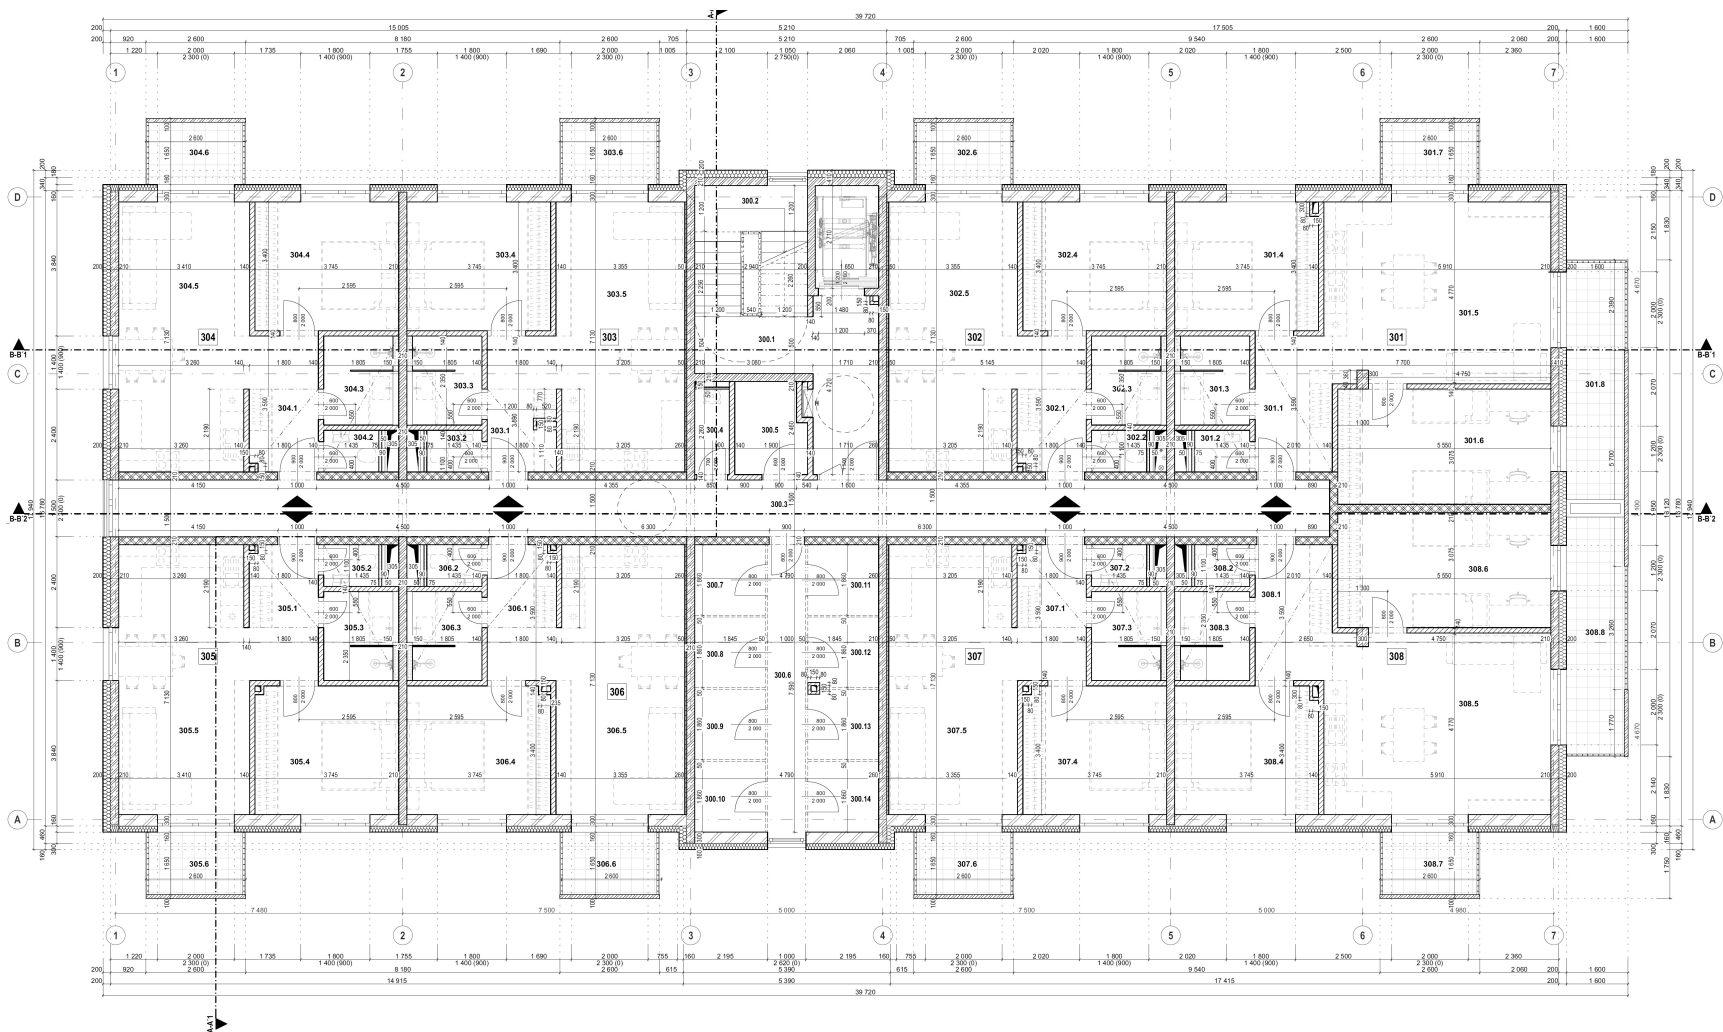

Tabuľka miestnosti 3.NP			
	Č.	NÁZOV MIESTNOSTI	PLOCHA (m2) PODLAHA / NAŠLAPNÁ VRSTVA
SO 02 - BYT 301	301.1	CHODBA	7,22 P7 / D
	301.2	WC	1,58 P8 / C
	301.3	KUPEĽNÁ	4,59 P8 / C
	301.4	SPALNÁ	12,65 P7 / A
	301.5	OBYVACIA IZBA + KUCHYNSKÝ KÚT	27,98 P7 / A
	301.6	IZBA	16,90 P7 / A
			70,92 m²
SO 02 - BYT 301 Balkóny	301.7	BALKÓN	4,29 P15
	301.8	BALKÓN	10,08 P15
			14,37 m²
SO 02 - BYT 302	302.1	CHODBA	6,41 P7 / D
	302.2	WC	1,58 P8 / C
	302.3	KUPEĽNÁ	4,59 P8 / C
	302.4	SPALNÁ	12,73 P7 / A
	302.5	OBYVACIA IZBA + KUCHYNSKÝ KÚT	23,58 P7 / A
			48,89 m²
SO 02 - BYT 302 Balkón	302.6	BALKÓN	4,29 P15
			4,29 m²
SO 02 - BYT 303	303.1	CHODBA	6,28 P7 / D
	303.2	WC	1,58 P8 / C
	303.3	KUPEĽNÁ	4,59 P8 / C
	303.4	SPALNÁ	12,73 P7 / A
	303.5	OBYVACIA IZBA + KUCHYNSKÝ KÚT	23,58 P7 / A
			48,76 m²
SO 02 - BYT 303 Balkón	303.6	BALKÓN	4,29 P15
			4,29 m²
SO 02 - BYT 304	304.1	CHODBA	6,41 P7 / D
	304.2	WC	1,58 P8 / C
	304.3	KUPEĽNÁ	4,59 P8 / C
	304.4	SPALNÁ	12,73 P7 / A
	304.5	OBYVACIA IZBA + KUCHYNSKÝ KÚT	23,97 P7 / A
			49,28 m²
SO 02 - BYT 304 Balkón	304.6	BALKÓN	4,29 P15
			4,29 m²
SO 02 - BYT 305	305.1	CHODBA	6,41 P7 / D
	305.2	WC	1,58 P8 / C
	305.3	KUPEĽNÁ	4,59 P8 / C
	305.4	SPALNÁ	12,68 P7 / A
	305.5	OBYVACIA IZBA + KUCHYNSKÝ KÚT	23,97 P7 / A
			49,23 m²
SO 02 - BYT 305 Balkón	305.6	BALKÓN	4,29 P15
			4,29 m²

SO 02 - BYT 306			
306.1	CHODBA	6,41	P7 / D
306.2	WC	1,58	P8 / C
306.3	KUPEĽNÁ	4,59	P8 / C
306.4	SPALNÁ	12,66	P7 / A
306.5	OBYVACIA IZBA + KUCHYNSKÝ KÚT	23,58	P7 / A
		48,82 m²	
SO 02 - BYT 306 Balkón			
306.6	BALKÓN	4,29	P15
		4,29 m²	
SO 02 - BYT 307			
307.1	CHODBA	6,41	P7 / D
307.2	WC	1,58	P8 / C
307.3	KUPEĽNÁ	4,59	P8 / C
307.4	SPALNÁ	12,68	P7 / A
307.5	OBYVACIA IZBA + KUCHYNSKÝ KÚT	23,58	P7 / A
		48,84 m²	
SO 02 - BYT 307 Balkón			
307.6	BALKÓN	4,29	P15
		4,29 m²	
SO 02 - BYT 308			
308.1	CHODBA	7,22	P7 / D
308.2	WC	1,58	P8 / C
308.3	KUPEĽNÁ	4,59	P8 / C
308.4	SPALNÁ	12,65	P7 / A
308.5	OBYVACIA IZBA + KUCHYNSKÝ KÚT	27,98	P7 / A
308.6	IZBA	16,90	P7 / A
		70,92 m²	
SO 02 - BYT 308 Balkóny			
308.7	BALKÓN	4,29	P15
308.8	BALKÓN	10,16	P15
		14,45 m²	
SO 02 - KOBKY			
300.7	KOBKA - BYT 301	3,43	P7 / D
300.8	KOBKA - BYT 302	3,43	P7 / D
300.9	KOBKA - BYT 303	3,43	P7 / D
300.10	KOBKA - BYT 304	3,43	P7 / D
300.11	KOBKA - BYT 305	3,43	P7 / D
300.12	KOBKA - BYT 306	3,39	P7 / D
300.13	KOBKA - BYT 307	3,39	P7 / D
300.14	KOBKA - BYT 308	3,43	P7 / D
		27,36 m²	
SO 02 - SPOLOČNÉ PRIESTORY			
300.1	CHODBA	12,70	P7 / D
300.2	SCHODISKO	8,94	P18/D
300.3	CHODBA	47,31	P7 / D
300.4	VÝLEVKA	2,03	P8 / C
300.5	MIESTNOSŤ PRE USKLADNENIE BICYKLOV, KOČÍKOV	4,36	P7 / D
300.6	CHODBA	7,59	P7 / D
		82,93 m²	
		600,51 m²	

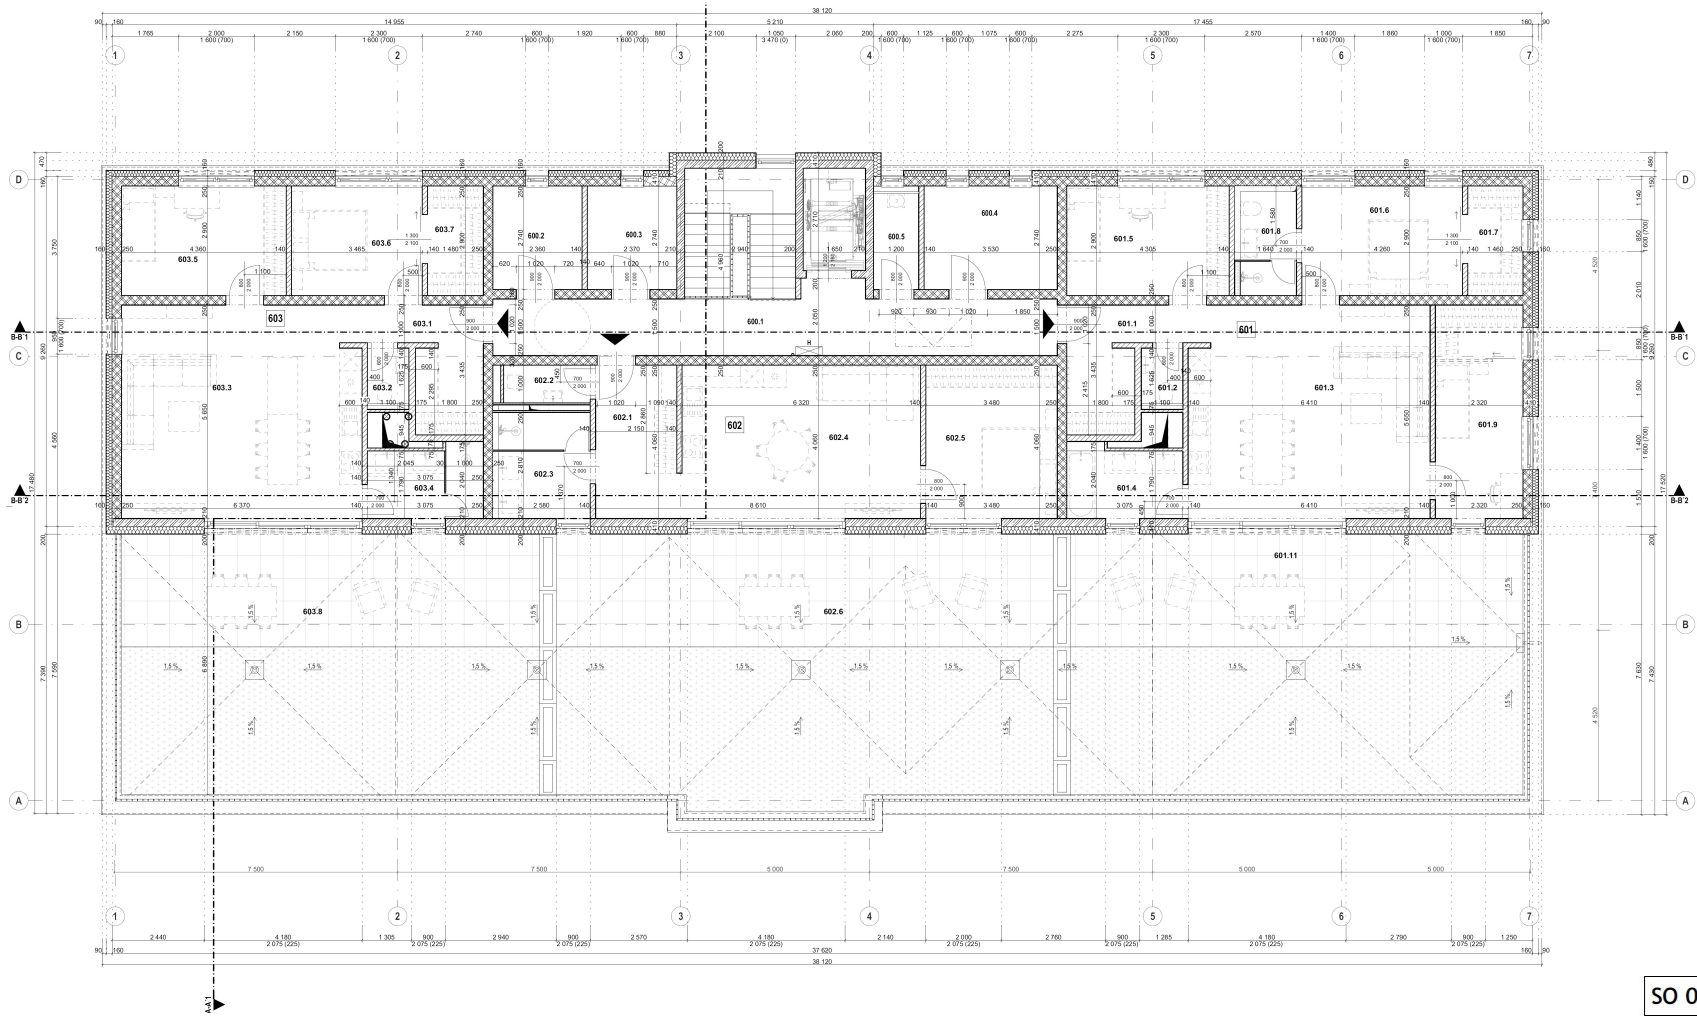

Tabuľka miestnosti 6.NP			
	Č.	NÁZOV MIESTNOSTI	PLOCHA (m2) PODLAHA / NAŠLAPNÁ VRSTVA
SO 02 - BYT 601	601.1	CHODBA SO ŠATNIKOM	8,11 P7 / D
	601.2	WC	1,62 P8 / C
	601.3	OBYVACIA IZBA + KUCHYNSKÝ KÚT	35,53 P7 / A
	601.4	KUPEĽNÁ	5,75 P8 / C
	601.5	IZBA	12,48 P7 / A
	601.6	SPALNÁ	12,35 P7 / A
	601.7	ŠATNIK	4,23 P7 / A
	601.8	KUPEĽNÁ	4,76 P8 / C
	601.9	IZBA	13,11 P7 / A
			97,94 m²
SO 02 - BYT 601 Terasa	601.11	TERASA	84,91 S6
			84,91 m²
SO 02 - BYT 602	602.1	CHODBA	8,90 P7 / D
	602.2	WC	2,30 P8 / C
	602.3	KUPEĽNÁ	7,25 P8 / C
	602.4	OBYVACIA IZBA + KUCHYNSKÝ KÚT	25,66 P7 / A
	602.5	SPALNÁ	14,13 P7 / A
			58,24 m²
SO 02 - BYT 602 Terasa	602.6	TERASA	96,58 S6
			96,58 m²
SO 02 - BYT 603	603.1	CHODBA SO ŠATNIKOM	8,11 P7 / D
	603.2	WC	1,62 P8 / C
	603.3	OBYVACIA IZBA + KUCHYNSKÝ KÚT	35,31 P7 / A
	603.4	KUPEĽNÁ	5,75 P8 / C
	603.5	IZBA	12,64 P7 / A
	603.6	SPALNÁ	10,05 P7 / A
	603.7	ŠATNIK	4,29 P7 / A
			77,77 m²
SO 02 - BYT 603 Terasa	603.8	TERASA	78,52 S6
			78,52 m²
SO 02 - KOBKY	600.2	KOBKA - BYT 602	6,47 P7 / D
	600.3	KOBKA - BYT 603	6,49 P7 / D
	600.4	KOBKA - BYT 601	9,67 P7 / D
			22,63 m²
SO 02 - SPOLOČNÉ PRIESTORY	600.1	CHODBA	23,40 P7 / D
	600.5	TECHNICKÁ MIESTNOSŤ S VÝLEV...	3,29 P7 / D
			26,69 m²
			543,28 m²

SO 02: ±0,000 = 692,500 m.n.m.

Príloha č. 6:

Pôdorys 3.NP a 6.NP
objektu SO 02 v M = 1:200

