


MARHAŇ

Územný plán obce



LEGENDA

STAV	NÁVRH	VÝHLAD	
			HRANICA KATASTRÁLNEHO ÚZEMIA
			HRANICA OKRESOV
			HRANICA ZASTAVANÉHO ÚZEMIA K 1.1.1990
			HRANICA NAVRHOVANEJ ZASTAVANOSTI ÚZEMIA PODĽA § 139a) ods.8 STAVEBNÉHO ZÁKONA
OCHRANA PRÍRODY			
			SKUEV0936 HORNÝ TOK TOPLE
			BIOKORIDOR NADREGIONÁLNEHO VÝZNAMU
PRVKY DOPRAVNEJ INFRAŠTRUKTÚRY			
			CESTA III. TRIEDY / KRIŽOVATKY
			CYKLOTURISTICKÉ KOMUNIKÁCIE
FUNKČNÉ VYUŽITIE ÚZEMIA			
			ZASTAVANÉ ÚZEMIE / NÁVRH ROZŠÍRENIA ZASTAVANÉHO ÚZEMIA
PRVKY TECHNICKEJ INFRAŠTRUKTÚRY			
VODNÉ HOSPODÁRSTVO			
			OCHRANNÉ PÁSMO II° ZDROJOV PITNÝCH VÔD
			PRÍRODNÝ VODOVODNÝ RAD GIRALTOVCE - BARDEJOV
			VÝTLAČNÉ POTRUBIE PITNEJ VODY
			VODOJEM / ČERPACIA STANICA / VODNÝ ZDROJ
			SPLAŠKOVÁ KANALIZÁCIA
			ČISTIAREŇ ODPADOVÝCH VÔD
ENERGETICKÉ HOSPODÁRSTVO			
			VTL PLYNOVOD
			REGULAČNÁ STANICA PLYNU MARHAŇ 1 200 m ³
			VZDUŠNÉ ELEKTRICKÉ VEDEDNIE VN 22 kV
			VZDUŠNÉ ELEKTRICKÉ VEDEDNIE VN 22 kV NA ZRUŠENIE
			ELEKTRICKÉ TRAFOSTANICE
SEKUNDÁRNE STRESOVÉ JAVY A ICH ZDROJE			
			ZOSUVY POTENCIONÁLNE
VEREJNOPROSPEŠNÉ STAVBY			
			OZNAČENIE PLÔCH / LÍNII VEREJNOPROSPEŠNÝCH STAVIEB ÚPN-PSK

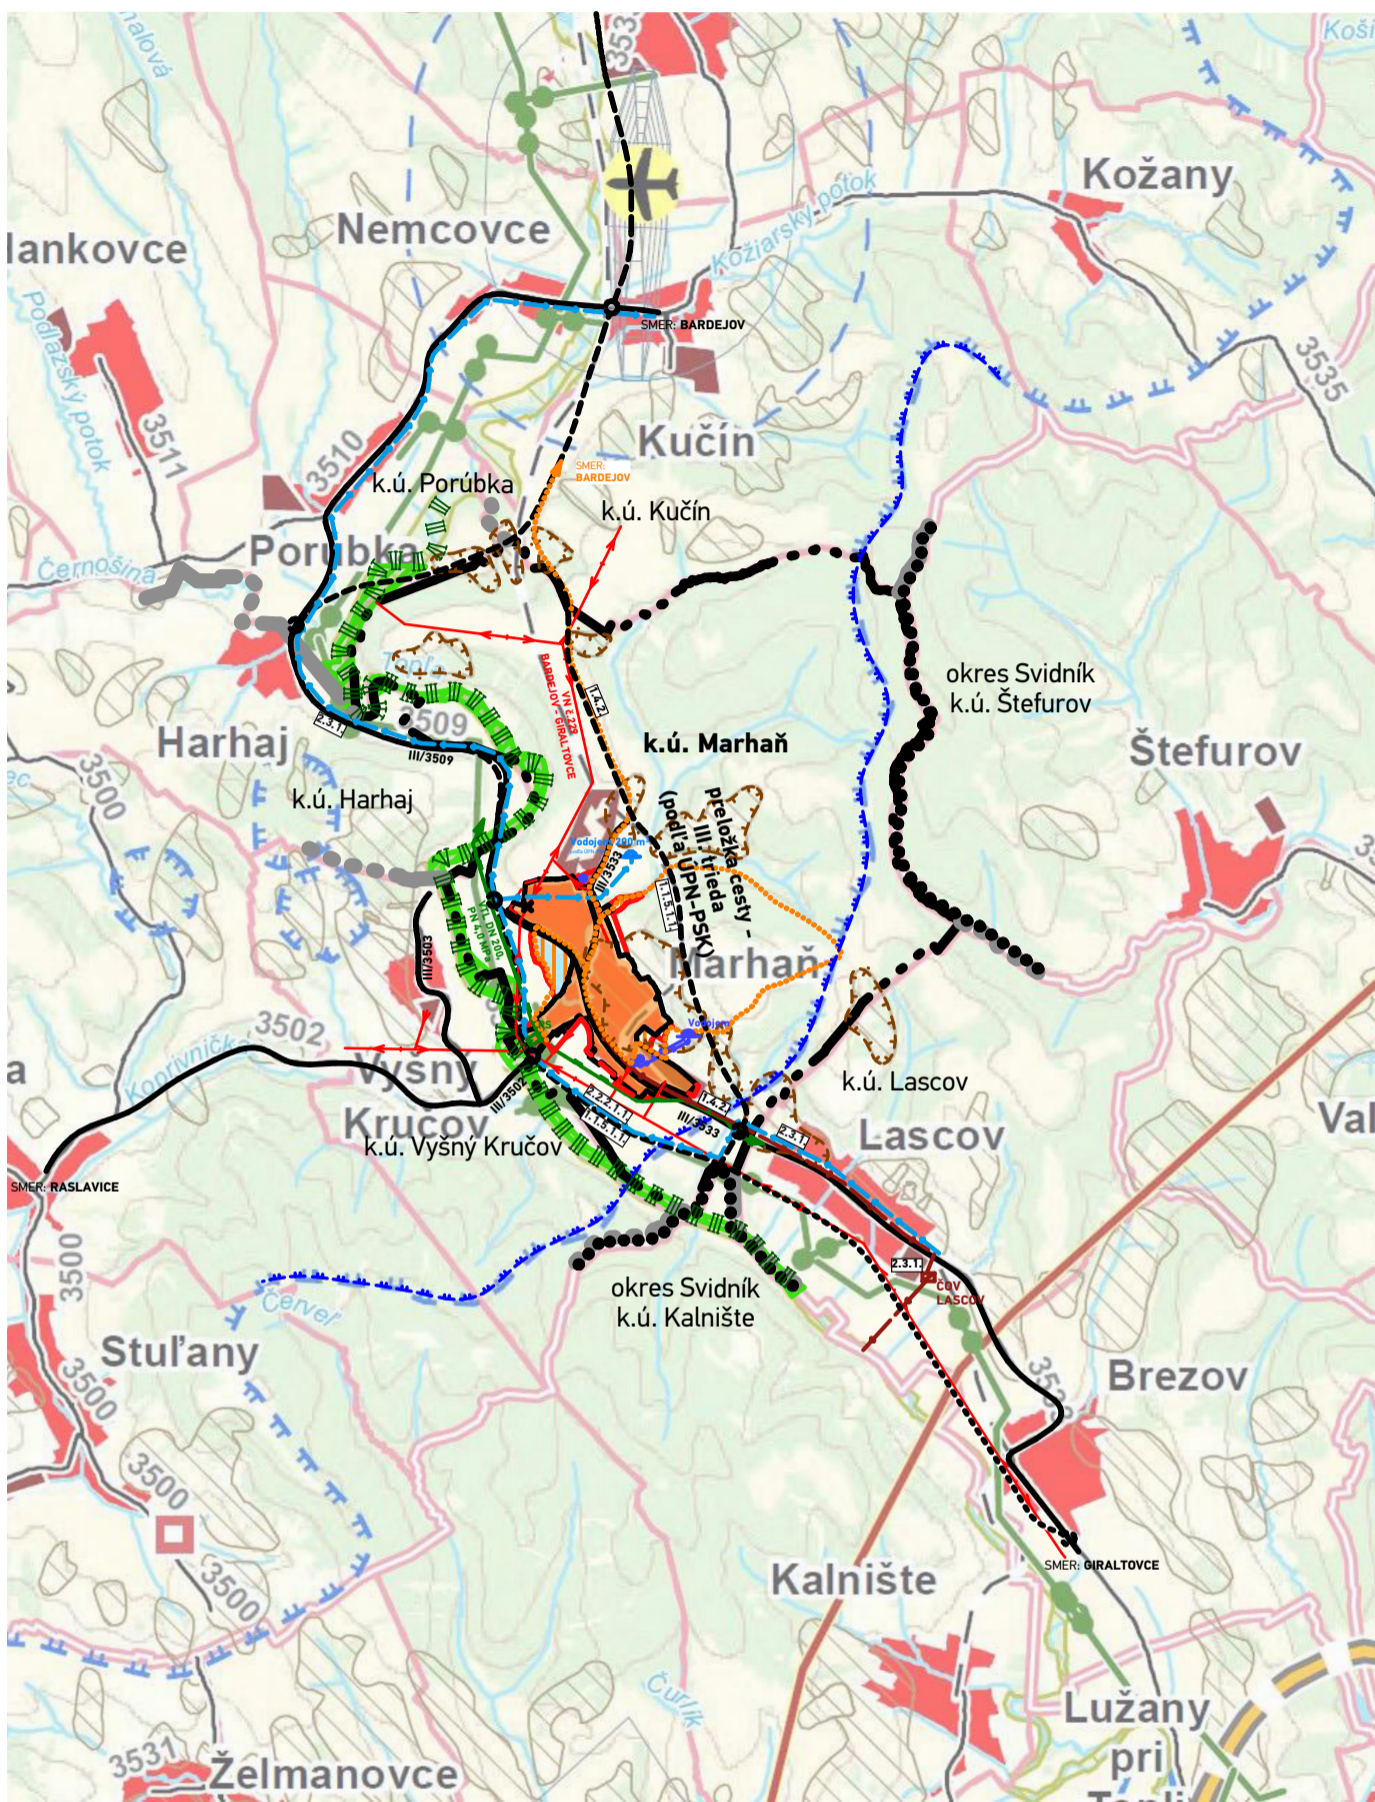

Poznámka: ÚPN-0 Marhaň spracovaný na podklade ÚPN-PSK - Komplexný výkres priestorového usporiadania a funkčného využívania územia

SCHVALOVACIA DOLOŽKA - ÚZEMNÝ PLÁN OBCE MARHAŇ

SCHVALOVACÍ ORGÁN: ZASTUPITELSTVO OBCE MARHAŇ
 ČÍSLO UZNESENIA POTVRDZUJÚCEHO PLATNOSŤ ÚPN-0:
 ZÁVÄZNÁ ČASŤ VYHLÁSENÁ VZN Č.
 UZNESENÍM ČÍSLO. :
 DÁTUM SCHVÁLENIA:

JOZEF KUZIAK
 STAROSTA OBCE
 MARHAŇ

PEČIATKA

názov dokumentácie **MARHAŇ**
 Územný plán obce

kraj / okres Prešovský / Bardejov

obstarávateľ Obec Marhaň

hlavný riešiteľ Ing.arch. Dušan Burák, CSc.

zodpovední riešitelia Ing. Marek Dubiel, Ing. Ladislav Pažák, Mgr. Milan Barlog, Ing. Milan Kolesár, Ing. Michal Burák, Ing.Ing.arch. Marek Bakalár

názov výkresu

Výkres širších vzťahov (záujmové územie)



Architektonické štúdio Atrium, s.r.o.
 Mlynská 27, 040 01 Košice
 T: +421 55 6231 587
 artchitekti@atriumstudio.sk
 www.atriumstudio.sk

dátum január 2023

stupeň Návrh, 2. prerokovanie

1:50 000

