


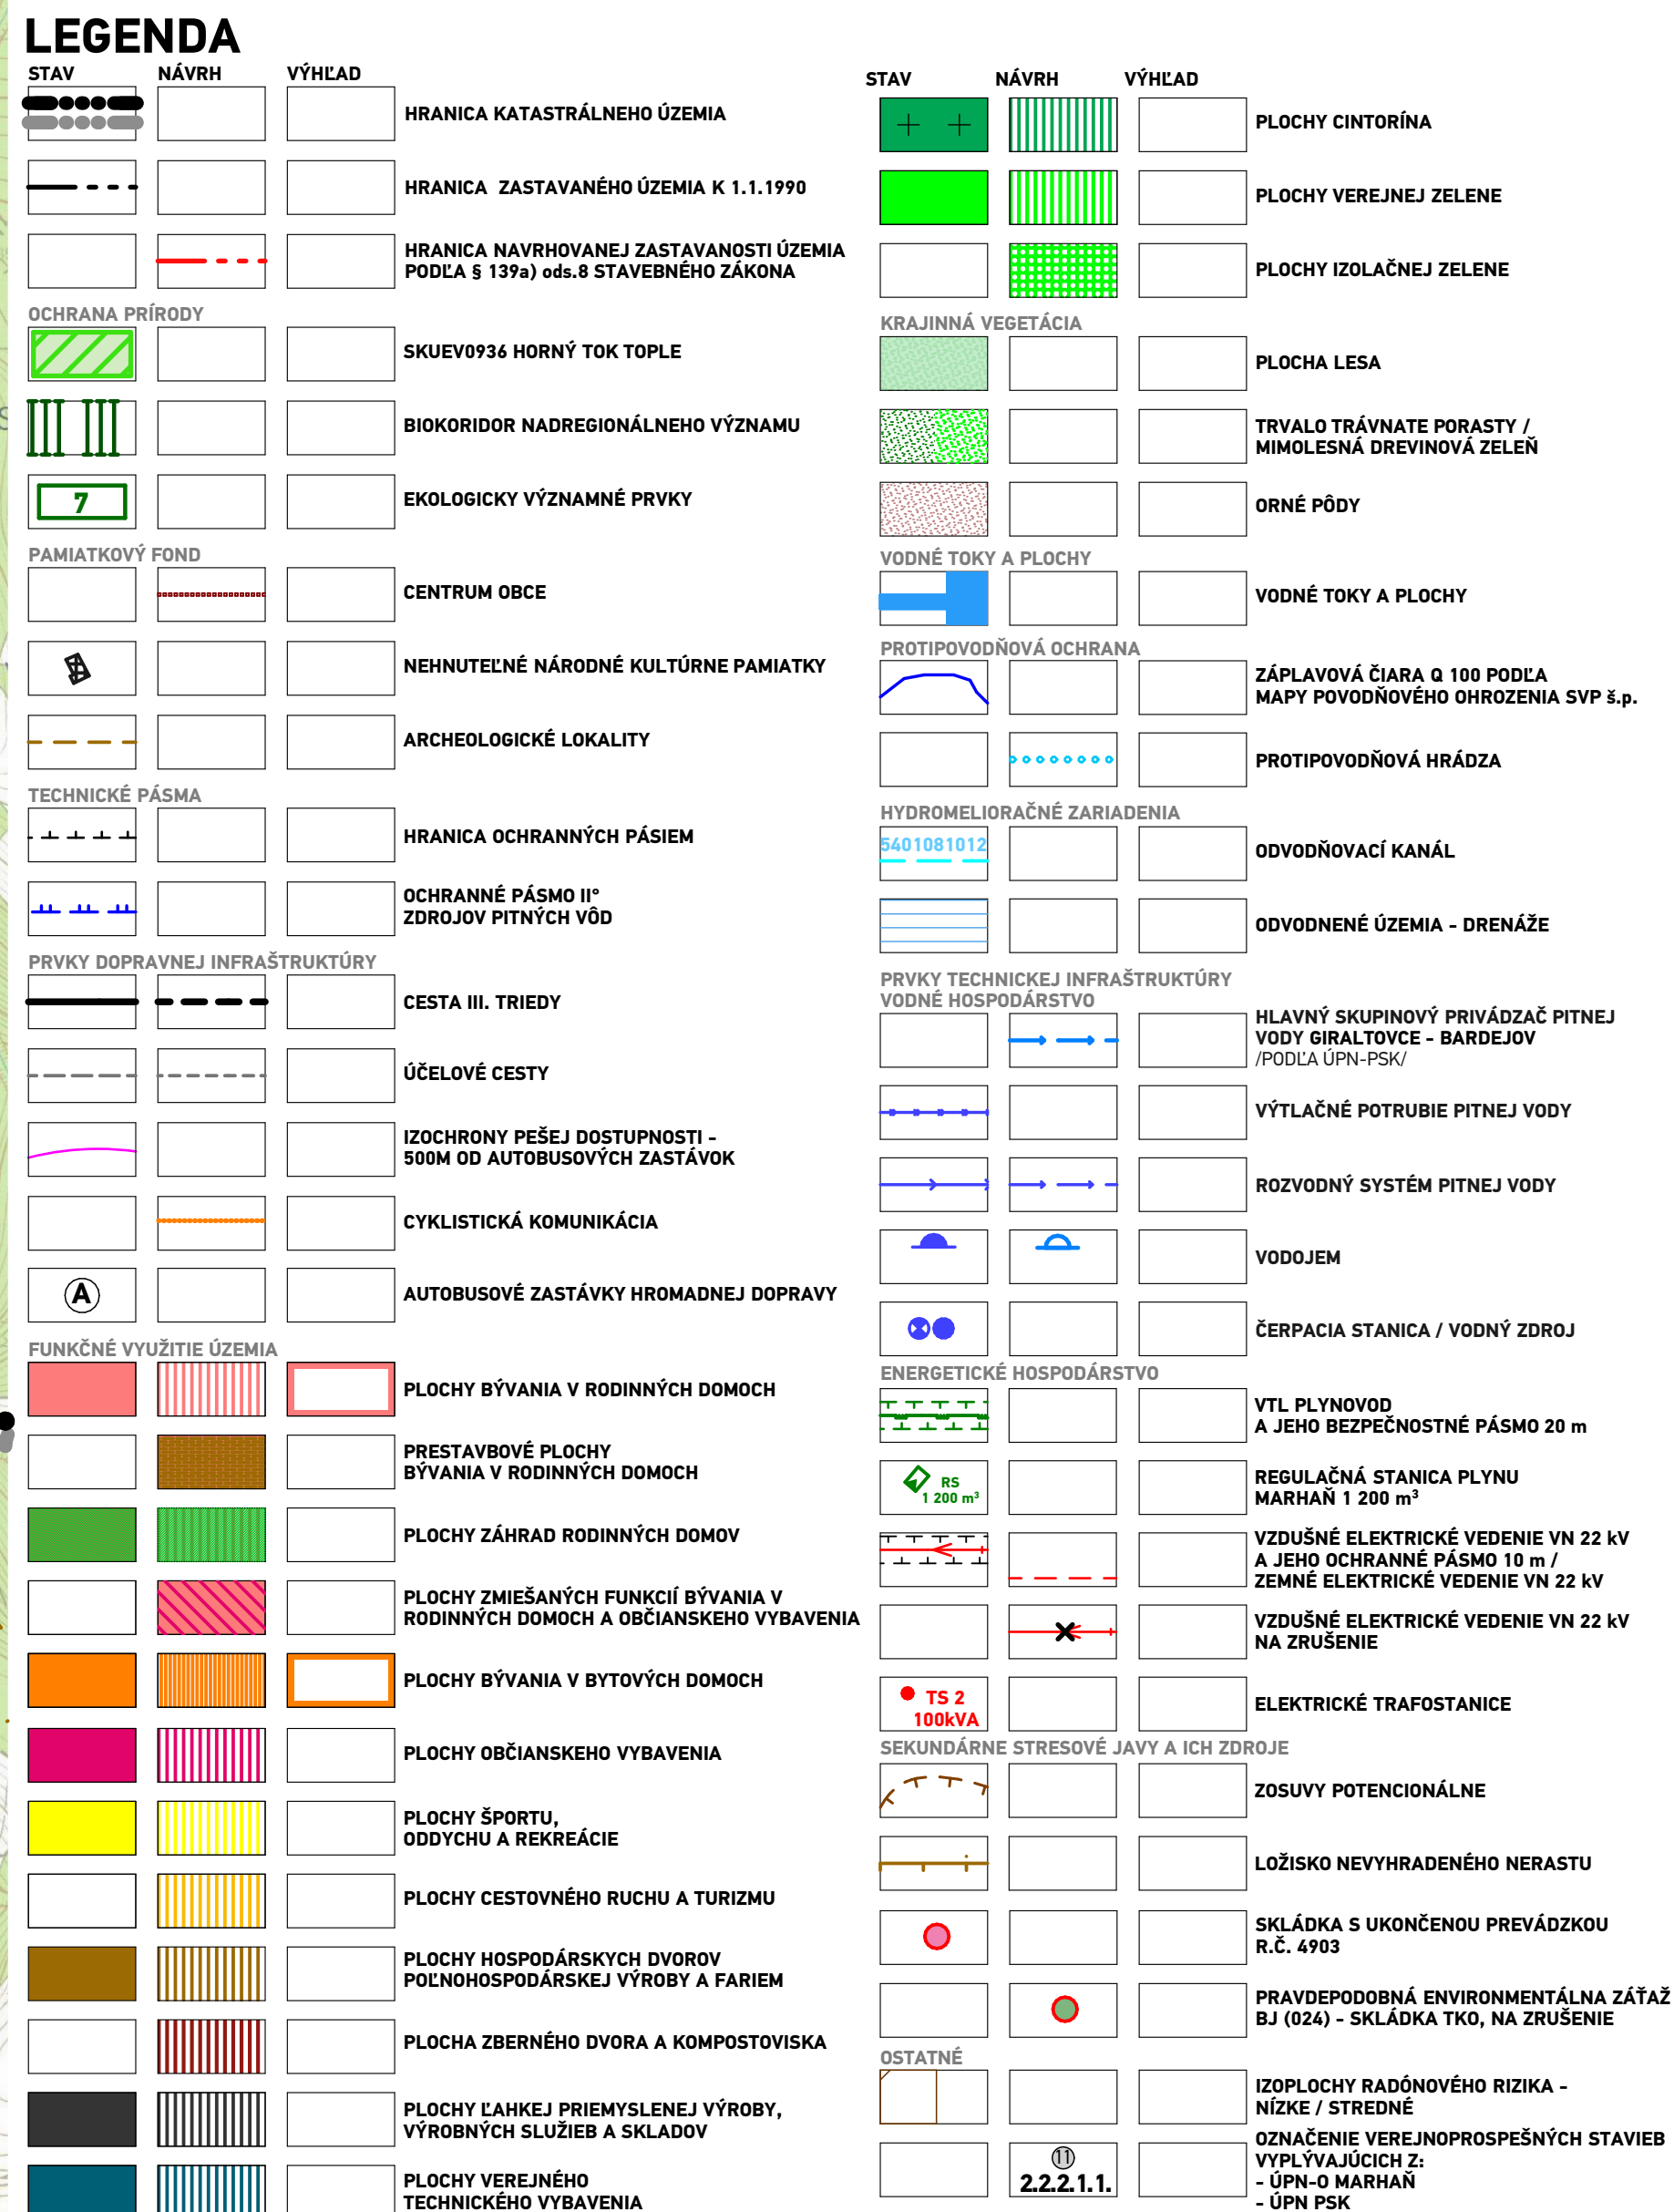

SCHVAĽOVACÍ ORGÁN: ZASTUPITEĽSTVO OBCE MARHAŇ	JOZEF KUZIAK
ČÍSLO UZNESENIA POTVRDZUJÚCEHO PLATNOSŤ UPN-O:	STAROSTA OBCE
ZÁVAZNÁ ČASŤ VYHLÁSENÁ VZN. ě.	MARHAŇ
UZNESENÍM ČÍSLO. :	
DÁTUM SCHVALENIA:	PEČIATKA

PEČIATKA

názov výkresu Komplexný výkres priestorového usporiadania a funkčného využitia katastrálneho územia obce vrátane ochrany prírody a krajiny a prvkov ÚSES s vyznačenou záväznou časťou riešenia a verejnoprospešnými stavbami 1:10000

Stupeň Návrh, 2. prerokovanie

2

