



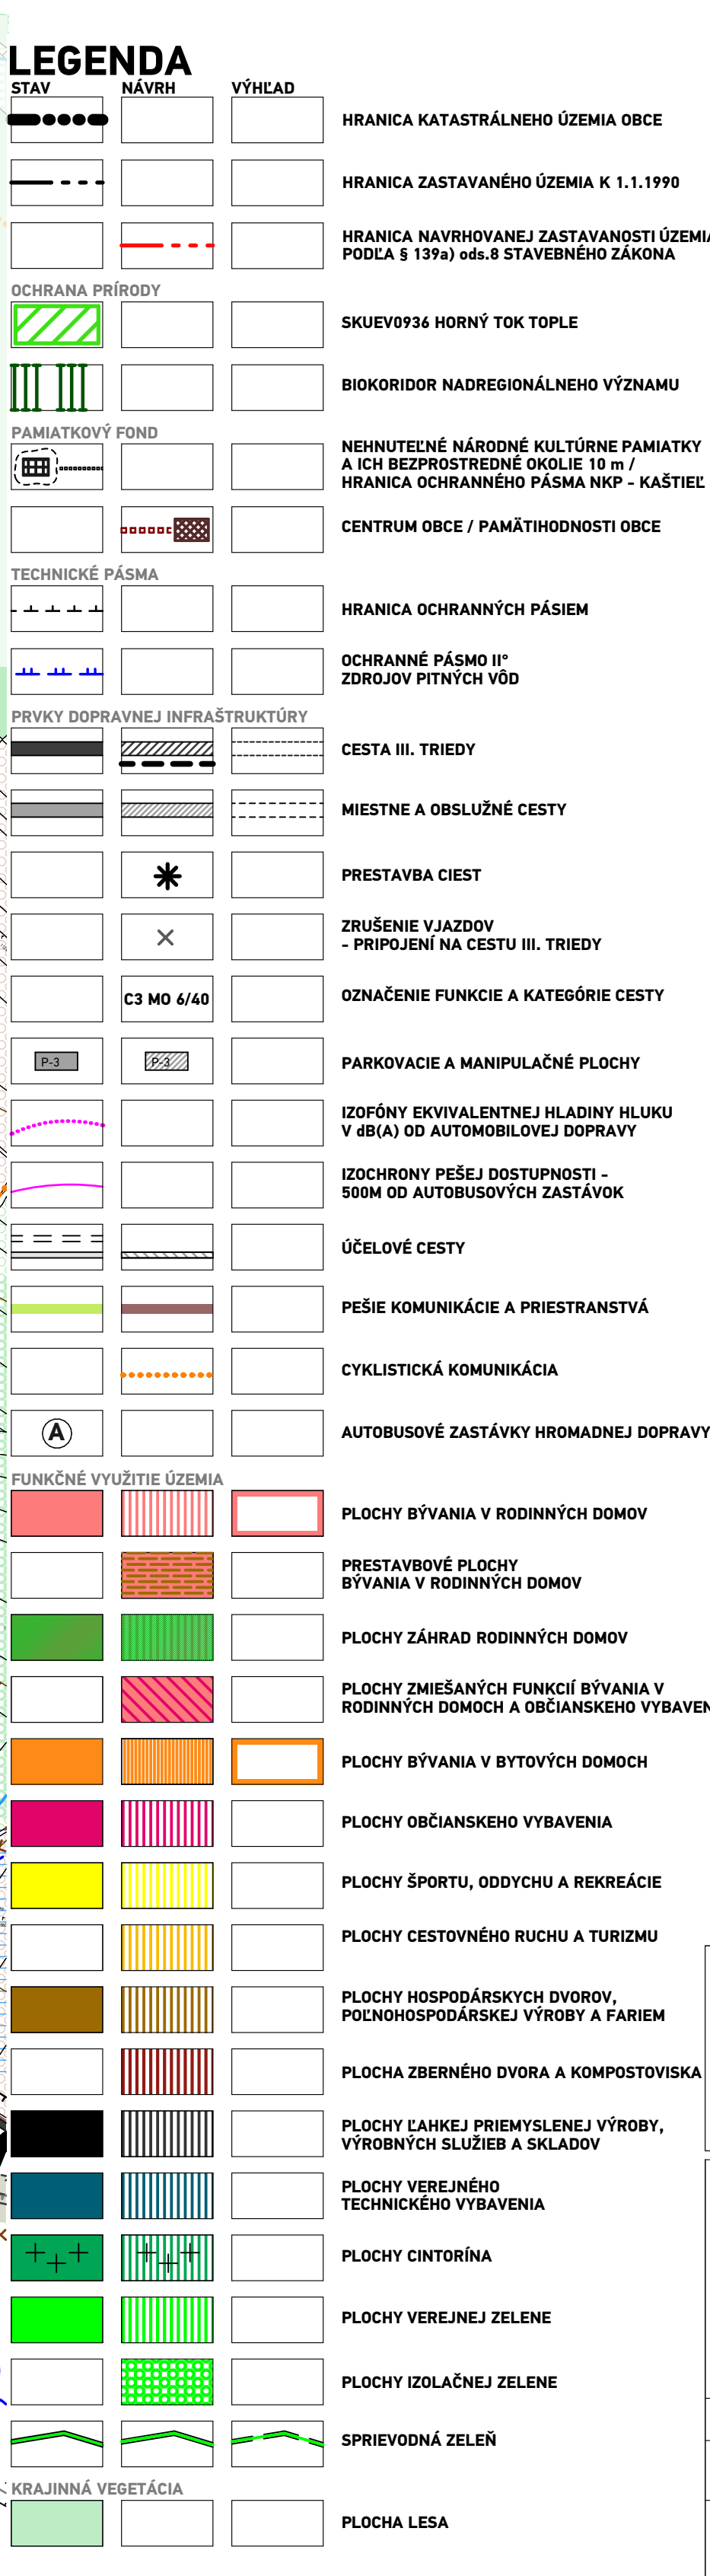

STAV	NÁVRH	VÝHLAD	MIMOLESNÁ DREVINOVÁ ZELEN
			TRVALO TRÁVNATE PORASTY
			ORNÉ PÔDY
VODNÉ TOKY A PLOCHY			
			VODNÉ TOKY A PLOCHY
			RIGOLY POVRCHOVÉ / KRYTÉ
PROTIPOVODNOVÁ OCHRANA			
			ZÁPLAVOVÁ ČIARA Q 100 PODĽA MAPY POVODŇOVÉHO OHROZENIA SVP š.p.
			PROTIPOVODNOVÁ HRÁDZA
HYDROMELIORAČNÉ ZARIADENIA			
5401081012			ODVODŇOVACÍ KANÁL
			ODVODNENÉ ÚZEMIA - DRENÁŽE
ENERGETICKÉ HOSPODÁRSTVO			
			VZDUŠNÉ ELEKTRICKÉ VEDENIE VN 22 kV NA ZRUŠENIE
			VTL PLYNOVOD A JEHO BEZPEČNOSTNÉ PÁSMO 20 m
PRVKY TECHNICKEJ INFRAŠTRUKTÚRY			
VODNÉ HOSPODÁRSTVO			
			PRÍVODNÝ VODOVODNÝ RAD GIRALTOVCE - BARDEJOV
SEKUNDÁRNE STRESOVÉ JAVY A ICH ZDROJE			
			ZOSUVY POTENCIÁLNE - VHODNOSŤ A PODMI ŤUZEMIA JE POTREBNÉ OVERIŤ INŽINIERSKOGEOL.
			LOŽISKO NEVYHRADENÉHO NERASTU
OSTATNÉ			
			OZNAČENIE OBYTNÝCH SKUPÍN
			OZNAČENIE FUNKCIÍ
			KAPLNKA, KRÍŽ
			IZOPLOCHY RADÓNOVÉHO RIZIKA - NÍZKE / STREDNÉ
			BUDOVA NA ASANÁCIU
			OZNAČENIE VEREJNOPROSPEŠNÝCH STAVIEB VYPLÝVAJÚCICH Z: - ÚPN-O MARĤAN - ÚPN PŠK

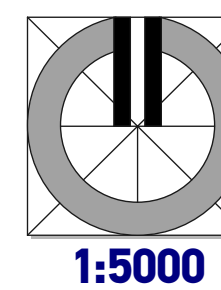

SCHVAĽOVACÍ ORGÁN: ZASTUPITELSTVO OBCE MARHAŇ ČÍSLO UZNESENIA POTVRDZUJÚCEHO PLATNOSŤ ÚPN-O: ZÁVÄZNÁ ČASŤ VYHLÁSENÁ VZN ě. UZNESENÍM ČÍSLO. : DÁTUM SCHVÁLENIA:	JOZEF KUZIA STAROSTA OBC MARHA
A	PEČIATKA

názov dokumentácie			
kraj / okres	Prešovský / Bardejov		Architektonické štúdio Atrium, s.r.o. Mlynská 27, 040 01 Košice T: +421 55 6231 587 architekti@atriumstudio.sk www.atriumstudio.sk
obstarávateľ	Obec Marhaň		
hlavný riešiteľ	Ing.arch. Dušan Burák, CSc.		
zodpovední riešitelia	Ing. Marek Dubiel, Ing. Ladislav Pažák, Mgr. Milan Barlog, Ing. Milan Kolesár, Ing. Michal Burák, Ing. Ing.arch. Marek Bakalár		dátum január 2023 stupeň Návrh, 2. prerokovan
názov výkresu	Komplexný výkres priestorového usporiadania a funkčného využitia zastavaného územia obce a navrhovaných rozvojových plôch s vyznačením verejnoprospešných stavieb; Výkres č. 1		1:5000 