


MARHAŇ

Územný plán obce

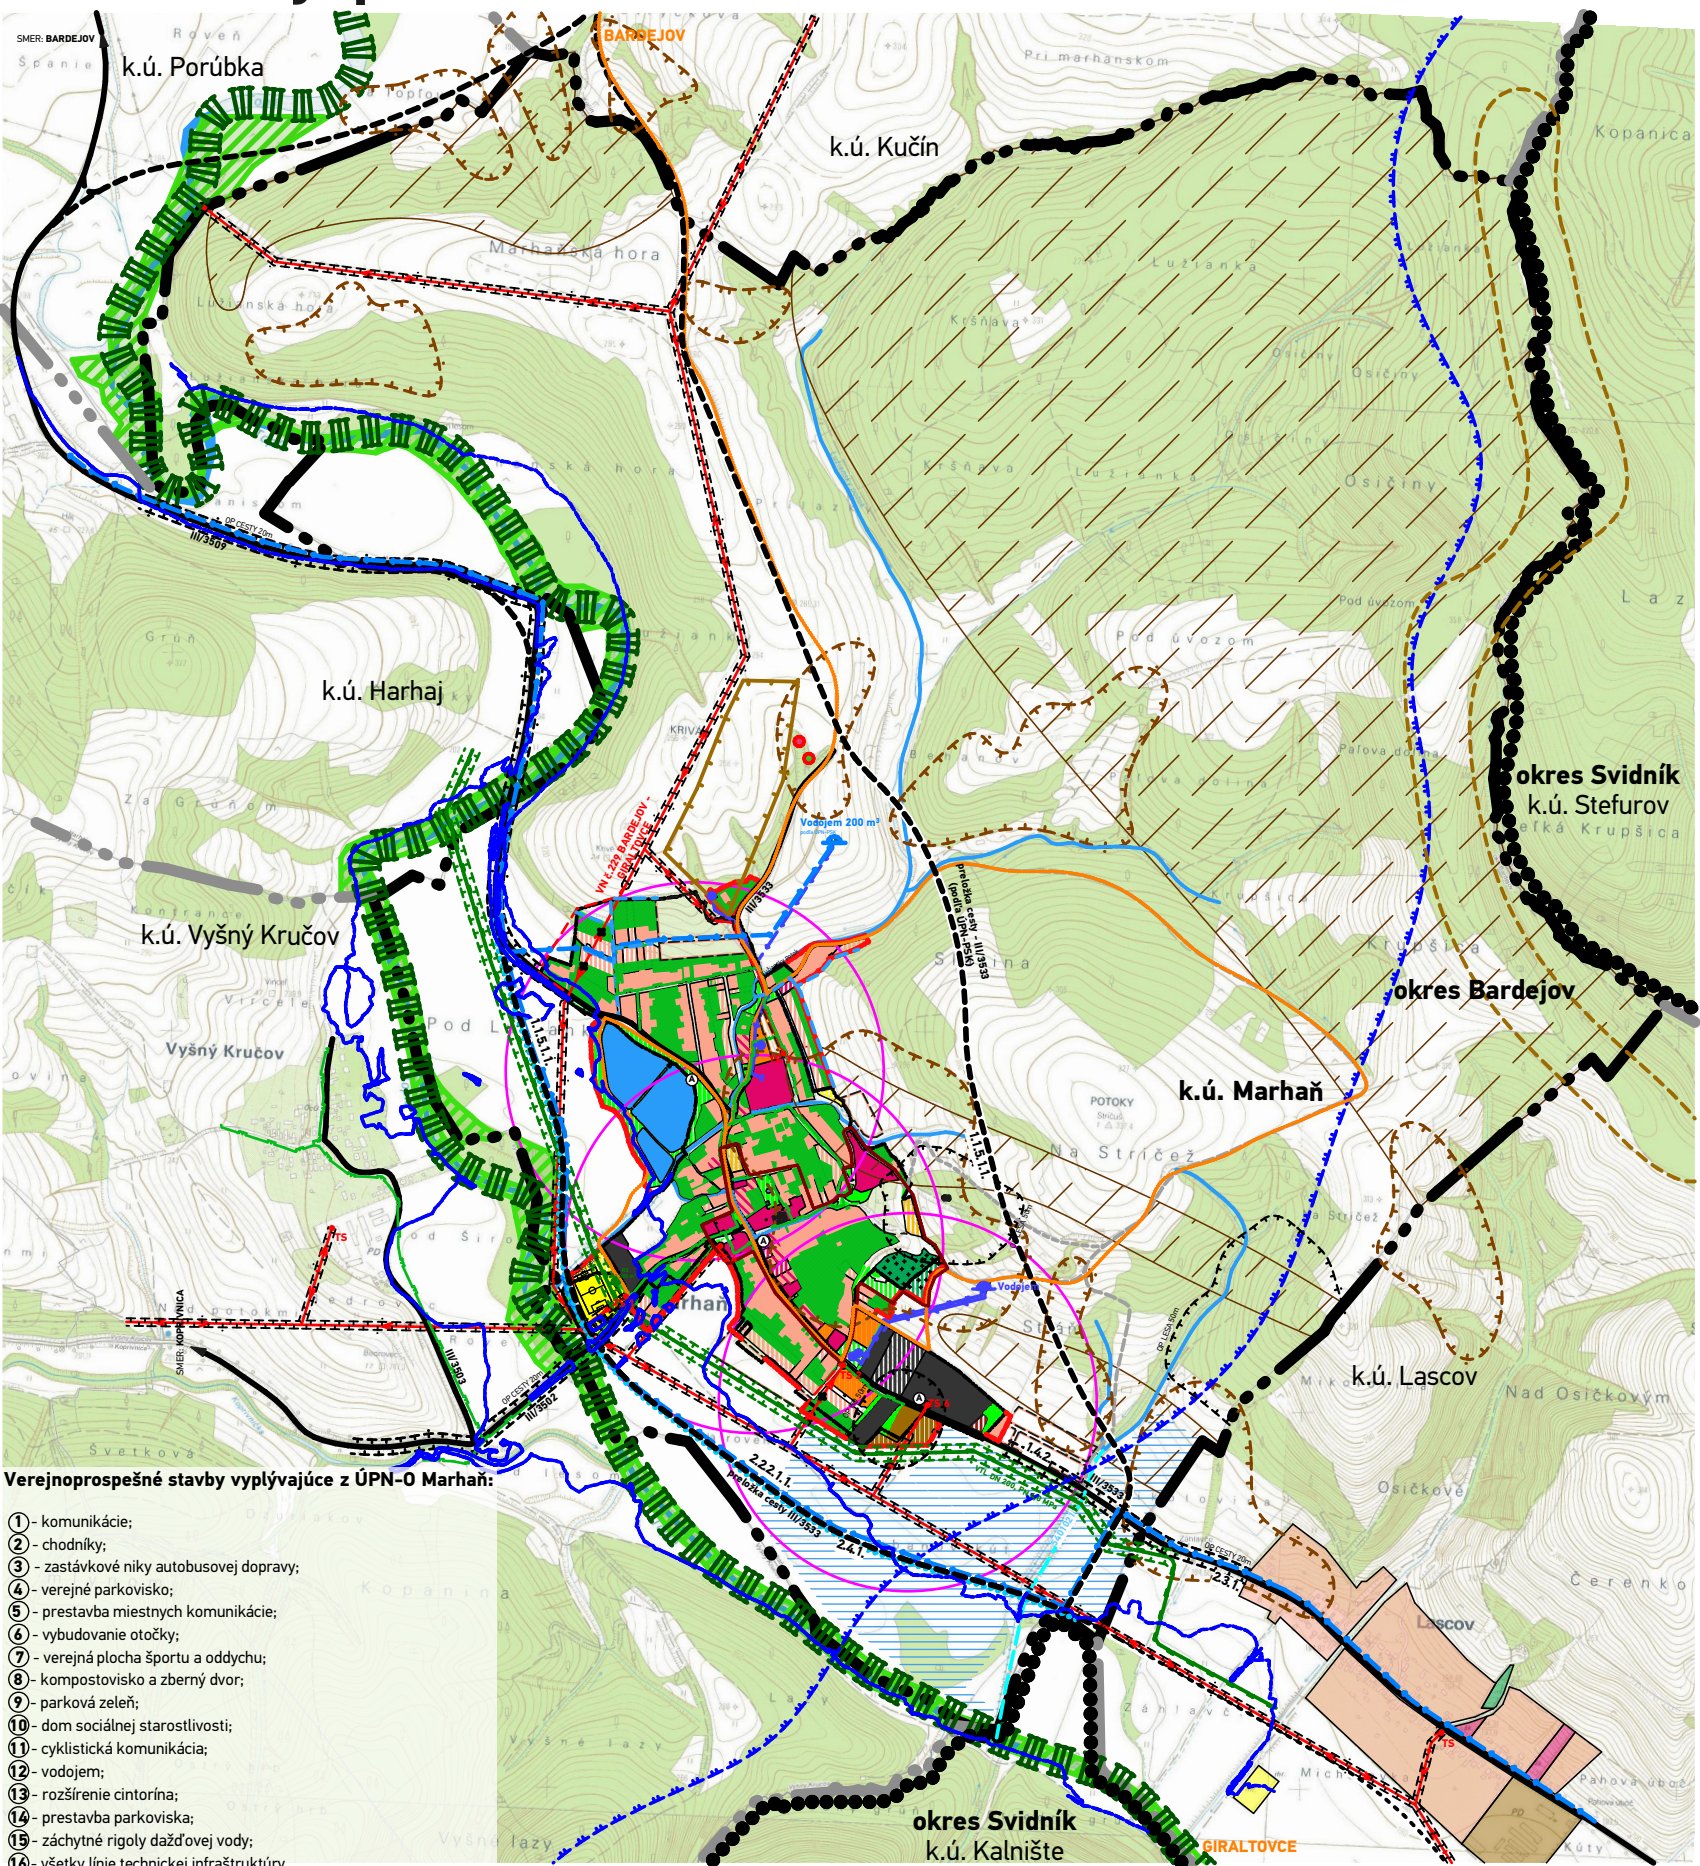

- Verejnoprospešné stavby vyplývajúce z ÚPN-0 Marhaň:
- 1 - komunikácie;
 - 2 - chodníky;
 - 3 - zastávkové miesta autobusovej dopravy;
 - 4 - verejný parkovisko;
 - 5 - prestavba miestnych komunikácií;
 - 6 - vybudovanie otočky;
 - 7 - verejná plocha športu a oddychu;
 - 8 - kompostovisko a zberný dvor;
 - 9 - parková zeleň;
 - 10 - dom sociálnej starostlivosti;
 - 11 - cyklistická komunikácia;
 - 12 - vodojem;
 - 13 - rozšírenie cintorína;
 - 14 - prestavba parkoviska;
 - 15 - záchytné rigoly dažďovej vody;
 - 16 - všetky línie technickej infraštruktúry.

LEGENDA

STAV	NÁVRH	VÝHLAD	
			HRANICA KATASTRÁLNEHO ÚZEMIA
			HRANICA ZASTAVANÉHO ÚZEMIA K 1.1.1990
			HRANICA NAVRHOVANEJ ZASTAVANOSTI ÚZEMIA PODĽA § 139a) ods.8 STAVEBNÉHO ZÁKONA
OCHRANA PRÍRODY			
			SKUEV0936 HORNÝ TOK TOPLE
			BIOKORIDOR NADREGIONÁLNEHO VÝZNAMU
PAMIAŤOVÝ FOND			
			CENTRUM OBCE
			NEHNUTEĽNÉ NÁRODNÉ KULTÚRNE PAMIATKY
			ARCHEOLOGICKÉ LOKALITY
TECHNICKÉ PÁSMA			
			HRANICA OCHRANNÝCH PÁSIEM
			OCHRANNÉ PÁSMA II° ZDROJOV PITNÝCH VÔD
PRVKY DOPRAVNEJ INFRAŠTRUKTÚRY			
			CESTA III. TRIEDY
			ÚČELOVÉ CESTY
			IZOCHRONY PEŠEJ DOSTUPNOSTI - 500M OD AUTOBUSOVÝCH ZASTÁVOK
			CYKLISTICKÁ KOMUNIKÁCIA
			AUTOBUSOVÉ ZASTÁVKY HROMADNEJ DOPRAVY
FUNKČNÉ VYUŽITIE ÚZEMIA			
			PLOCHY BÝVANIA V RODINNÝCH DOMOCH
			PRESTAVBOVÉ PLOCHY BÝVANIA V RODINNÝCH DOMOCH
			PLOCHY ZÁHRAD RODINNÝCH DOMOV
			PLOCHY ZMIEŠANÝCH FUNKCIÍ BÝVANIA V RODINNÝCH DOMOCH A OBCIANSKEHO VYBAVENIA
			PLOCHY BÝVANIA V BYTOVÝCH DOMOCH
			PLOCHY OBCIANSKEHO VYBAVENIA
			PLOCHY ŠPORTU, ODDYCHU A REKREÁCIE
			PLOCHY CESTOVNÉHO RUCHU A TURIZMU
			PLOCHY HOSPODÁRSKÝCH DVOROV POĽNOHOSPODÁRSKEJ VÝROBY A FARIEM
			PLOCHA ZBERNÉHO DVORA A KOMPOSTOVISKA

Verejnoprospešné stavby vyplývajúce z ÚPN Prešovského samosprávneho kraja:

- V oblasti verejnej dopravnej infraštruktúry
 - Cestná doprava
 - 1.1.5. Stavby na cestách III. triedy: okres Bardejov
 - 1.1.5.1. Cesta III/3533:
 - 1.1.5.1.1. Obchvaty obcí v úseku Bardejov - mestská časť Bardejovská Nová Ves - Dubinné - Kurima - Nemcovce - Kučín - Marhaň - Lascov - Brezov.
 - Cyklistická doprava
 - 1.4.2. Stavby cyklistických pruhov okolo ciest II. a III. triedy.
 - V oblasti nadradenej technickej infraštruktúry
 - 2.2. V oblasti zásobovania vodou
 - 2.2.2. Stavby skupinových vodovodov:
 - 2.2.2.1. Vo Východoslovenskej vodárenskej sústave (zdroj vody Vodná nádrž Starina):
 - 2.2.2.1.1. Prívod zo sústavy do Bardejova v trase Gíraltove - Brezov - Lascov - Marhaň - Harhaj - Porúbka - Nemcovce - Kurima - Poliakovce - Hrabovec - Komárov - Bardejovská Nová Ves - Bardejov s napojením ďalších obcí Brezovka, Kožany, Kučín.
 - 2.3. V oblasti odkanalizovania a čistenia odpadových vôd
 - 2.3.1. Stavby kanalizácií, skupinových kanalizácií a čistiarní odpadových vôd.
 - 2.4. V oblasti vodných tokov, meliorácií, nádrží
 - 2.4.1. Stavby na revitalizáciu vodných tokov s protipovodňovými opatreniami, so zohľadnením ekologických záujmov a dôrazom na ochranu intravilánov obcí pred povodňami.
 - 2.6. V oblasti telekomunikácií
 - 2.6.1. Stavby sietí informačnej sústavy a ich ochranné pásma.

			PLOCHY LAHKEJ PRIEMYSLENEJ VÝROBY, VÝROBNÝCH SLUŽIEB A SKLADOV
			PLOCHY VEREJNÉHO TECHNICKÉHO VYBAVENIA
			PLOCHY CINTORÍNA
			PLOCHY IZOLAČNEJ ZELENÉ
KRAJINNÁ VEGETÁCIA			
			PLOCHA LESA
			TRVALO TRÁVNATE PORASTY / MIMOLESNÁ DREVINOVÁ ZELEN
			ORNÉ PÔDY
VODNÉ TOKY A PLOCHY			
			VODNÉ TOKY A PLOCHY
PROTIPOVODŇOVÁ OCHRANA			
			ZÁPLAVOVÁ ČIARA Q 100 PODĽA MAPY POVODŇOVÉHO OHROZENIA SVP š.p.
			PROTIPOVODŇOVÁ HRÁDZA
HYDROMELIORAČNÉ ZARIADENIA			
			ODVODŇOVACÍ KANÁL
			ODVODNENÉ ÚZEMIA - DRENÁŽE
PRVKY TECHNICKEJ INFRAŠTRUKTÚRY VODNÉ HOSPODÁRSTVO			
			HLAVNÝ SKUPINOVÝ PRIVÁDZAČ PITNEJ VODY GÍRALTOVCE - BARDEJOV /PODĽA ÚPN-PSK/
			VÝTLAČNÉ POTRUBIE PITNEJ VODY
			ROZVODNÝ SYSTÉM PITNEJ VODY
			VODOJEM
			ČERPACIA STANICA / VODNÝ ZDROJ
ENERGETICKÉ HOSPODÁRSTVO			
			VTL PLYNOVOD A JEHO BEZPEČNOSTNÉ PÁSMA 20 m
			REGULAČNÁ STANICA PLYNU MARHAŇ 1 200 m³
			VZDUŠNÉ ELEKTRICKÉ VEDENIE VN 22 kV A JEHO OCHRANNÉ PÁSMA 10 m / ZEMNÉ ELEKTRICKÉ VEDENIE VN 22 kV
			VZDUŠNÉ ELEKTRICKÉ VEDENIE VN 22 kV NA ZRUŠENIE
			ELEKTRICKÉ TRAFOSTANICE
SEKUNDÁRNE STRESOVÉ JAVY A ICH ZDROJE			
			ZOSUVY POTENCIONÁLNE
			LOŽISKO NEVYHRADENÉHO NERASTU
			SKLÁDKA S UKONČENOU PREVÁDZKOU R.Č. 4903
			PRÁVDEPODOBNÁ ENVIRONMENTÁLNA ZÁŤAŽ BJ (024) - SKLÁDKA TKO, NA ZRUŠENIE
OSTATNÉ			
			IZOPLOCHY RADÓNOVÉHO RIZIKA - NÍZKE / STREDNÉ
			OZNAČENIE VEREJNOPROSPEŠNÝCH STAVIEB VYPLYVAJÚCICH Z: - ÚPN-O MARHAŇ - ÚPN PSK

Schéma záväznej časti M 1:20 000