


ÚZEMNÝ PLÁN OBCE



KĽUŠOV

Zmeny a doplnky č.2

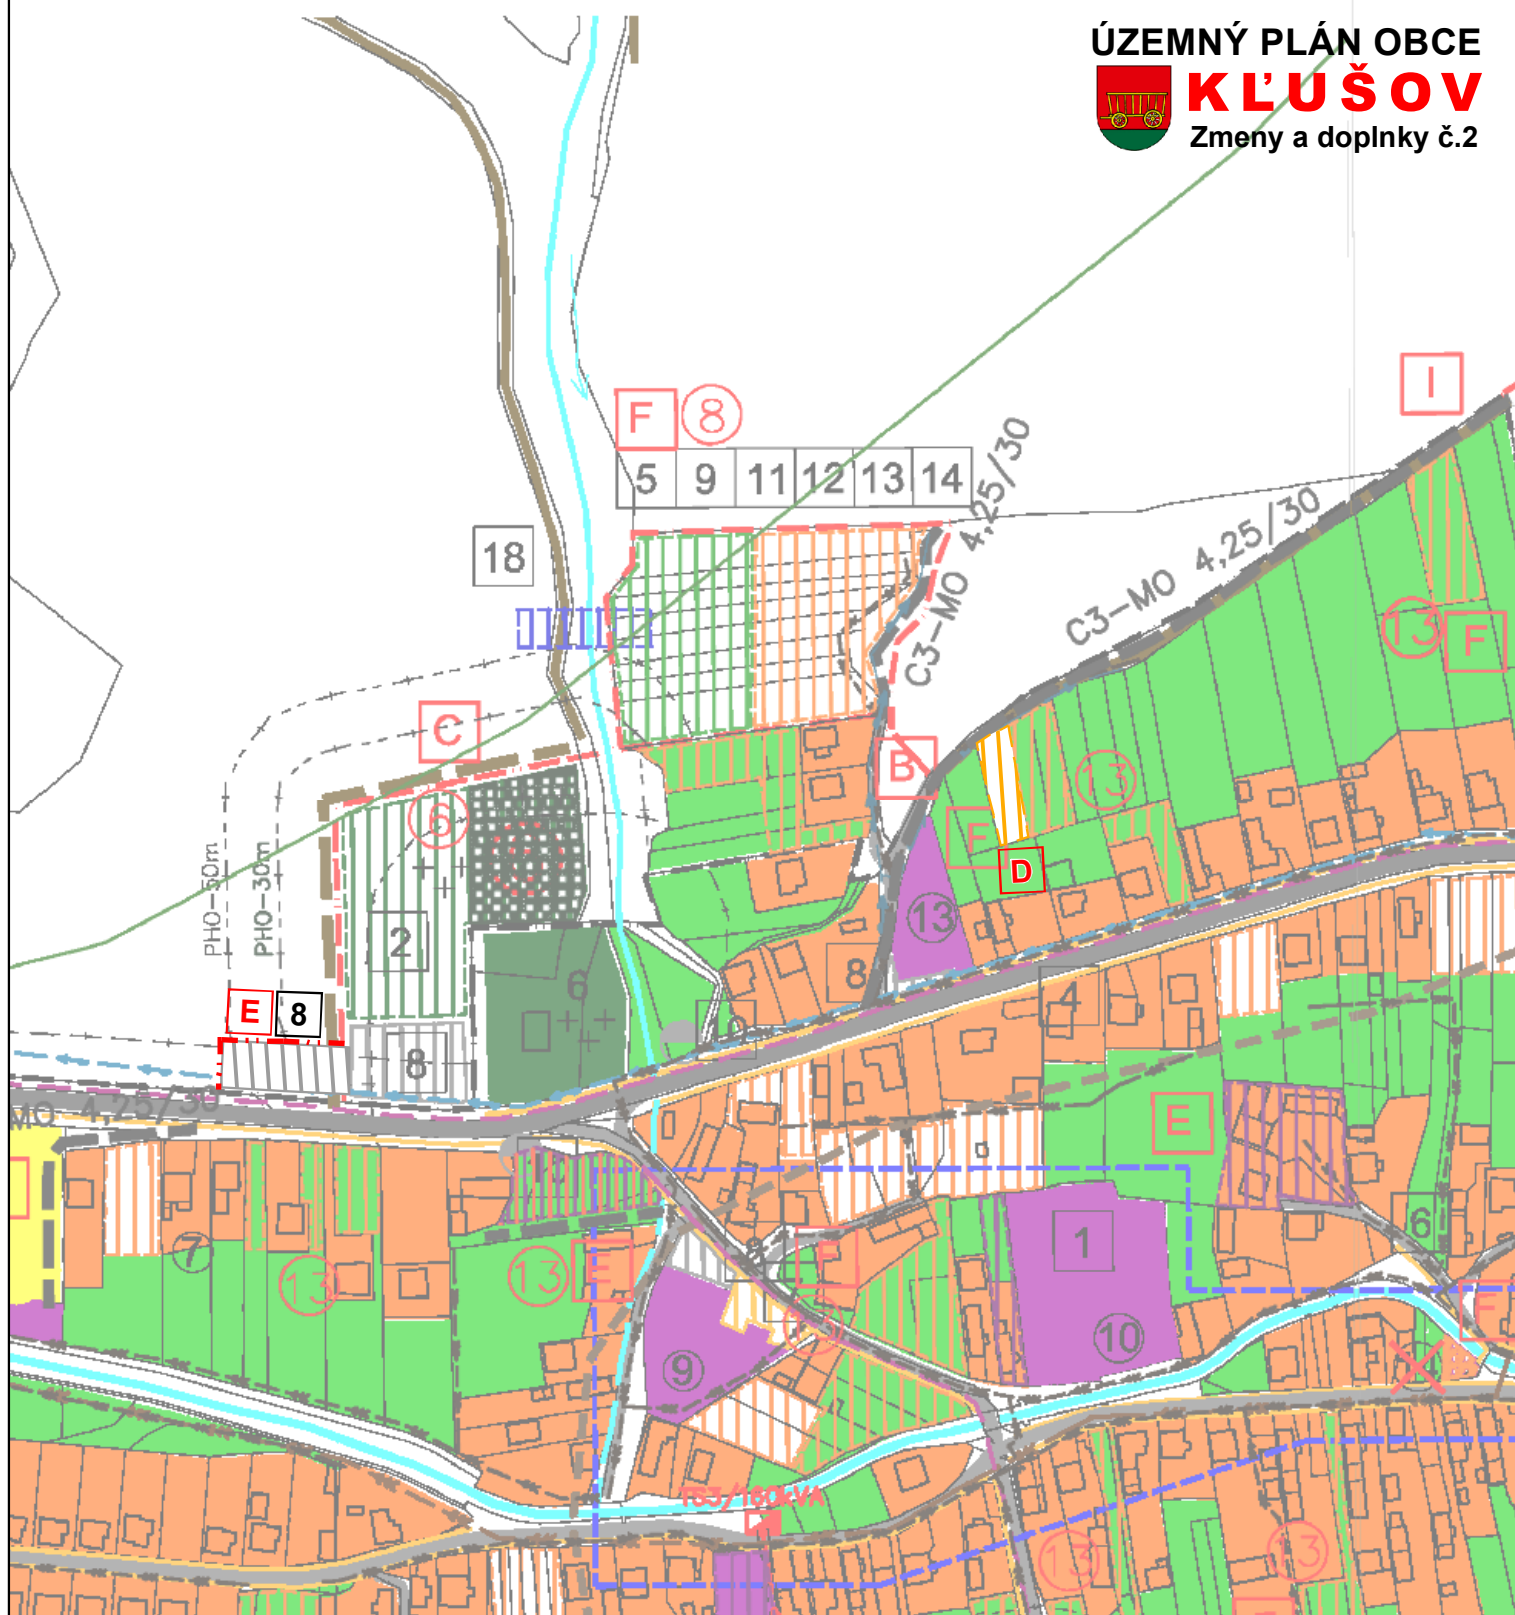

návrh

-  hranica zastavaného územia
-  plochy bývania - rodinné domy
-  parkoviská
-  lokalita ZaD č.2

VEREJNOPROSPEŠNÉ STAVBY

B - dopravné stavby

8 - vybudovanie verejných odstavných parkovísk

ING. ARCH. VIKTOR MALINOVSKÝ
Rázusova 44, 040 01 Košice
mobil: 0905 435 705
e-mail: malinovskyy@malinovskyy.sk
www.malinovskyy.sk



č. výkresu

3D

objednávateľ:	Obec KĽUŠOV
spracovateľ:	ing.arch. Viktor Malinovský
obsah výkresu:	KOMPLEXNÝ VÝKRES PRIESTOROVÉHO USPORIADANIA A FUNKČNÉHO VYUŽITIA ÚZEMIA S VYZNAČENOU ZÁVÄZNOU ČASŤOU A VEREJNOPROSPEŠNÝMI STAVBAMI - INTRAVILÁN
názov akcie:	ÚZEMNÝ PLÁN OBCE KĽUŠOV ZMENY A DOPLNKY č.2 - návrh
mierka 1: 2880	dátum: január 2023