


ÚZEMNÝ PLÁN OBCE
KLUŠOV
 Zmeny a doplnky č.2

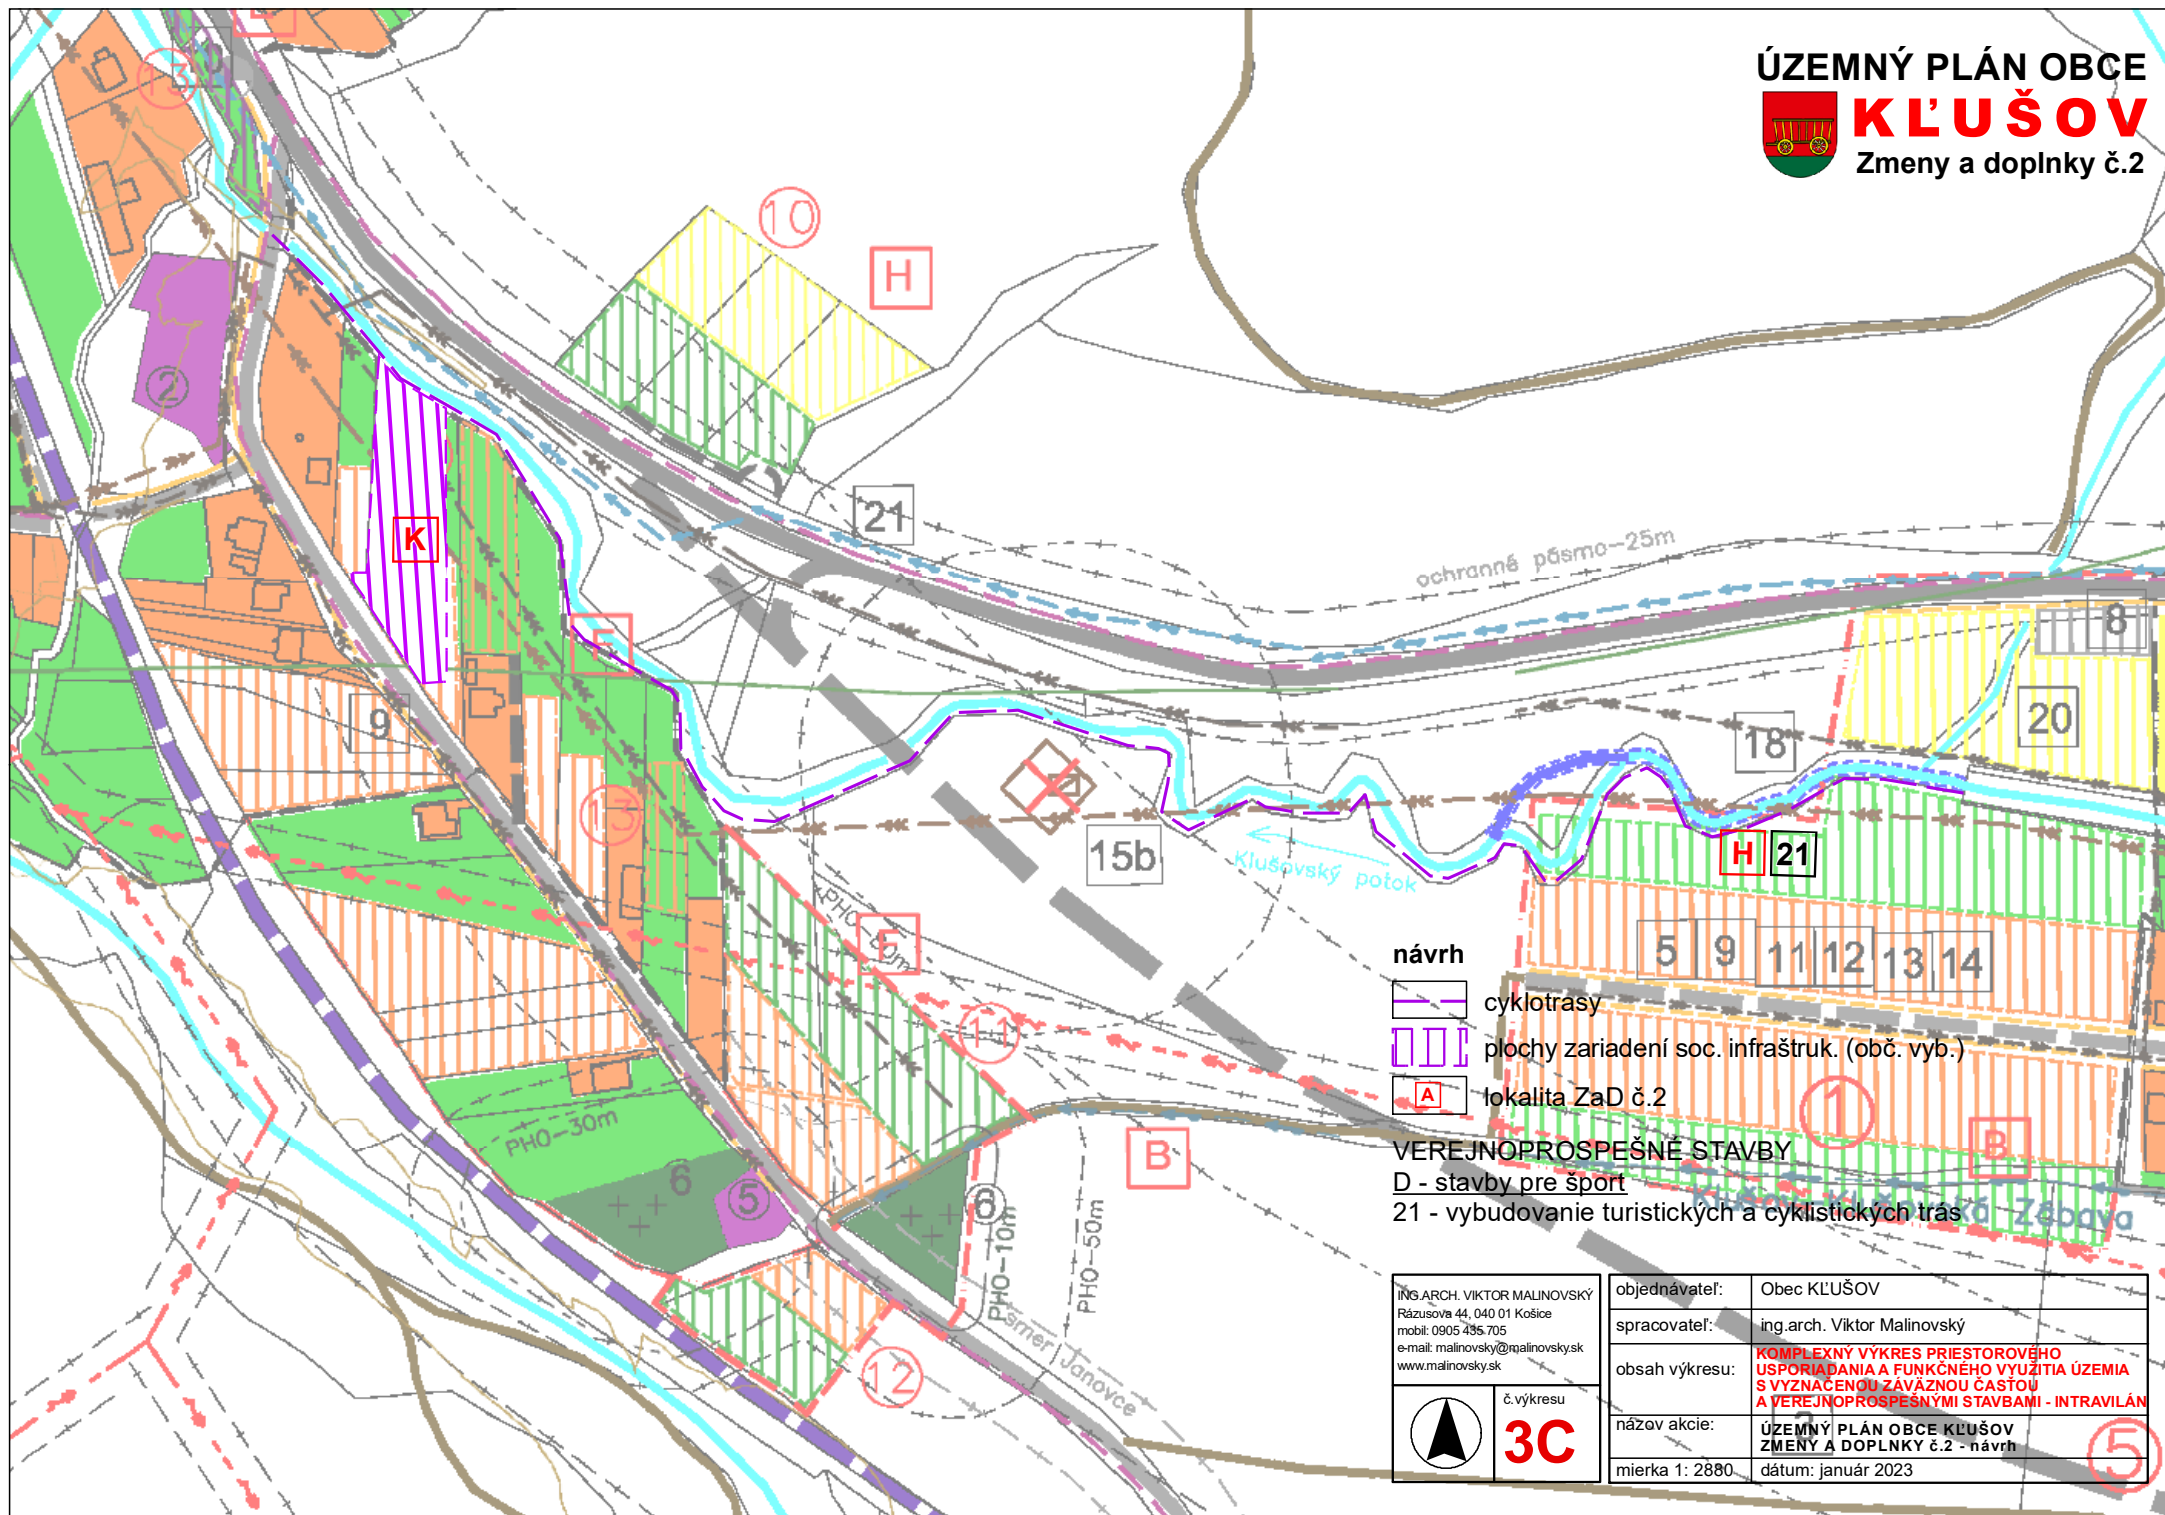

ING.ARCH. VIKTOR MALINOVSKÝ Rázusova 44, 040 01 Košice mobil: 0905 435 705 e-mail: malinovskiy@malinovskiy.sk www.malinovskiy.sk	objednávateľ:	Obec KLUŠOV
	spracovateľ:	ing.arch. Viktor Malinovský
	obsah výkresu:	KOMPLEXNÝ VÝKRES PRIESTOROVÉHO USPORIADANIA A FUNKČNÉHO VYUŽITIA ÚZEMIA S VYZNAČENOU ZÁVÄZNOU ČASŤOU A VEREJNOPROSPEŠNÝMI STAVBAMI - INTRAVILÁN
	názov akcie:	ÚZEMNÝ PLÁN OBCE KLUŠOV ZMENY A DOPLNKY č.2 - návrh
	mierka 1: 2880.	dátum: január 2023

