


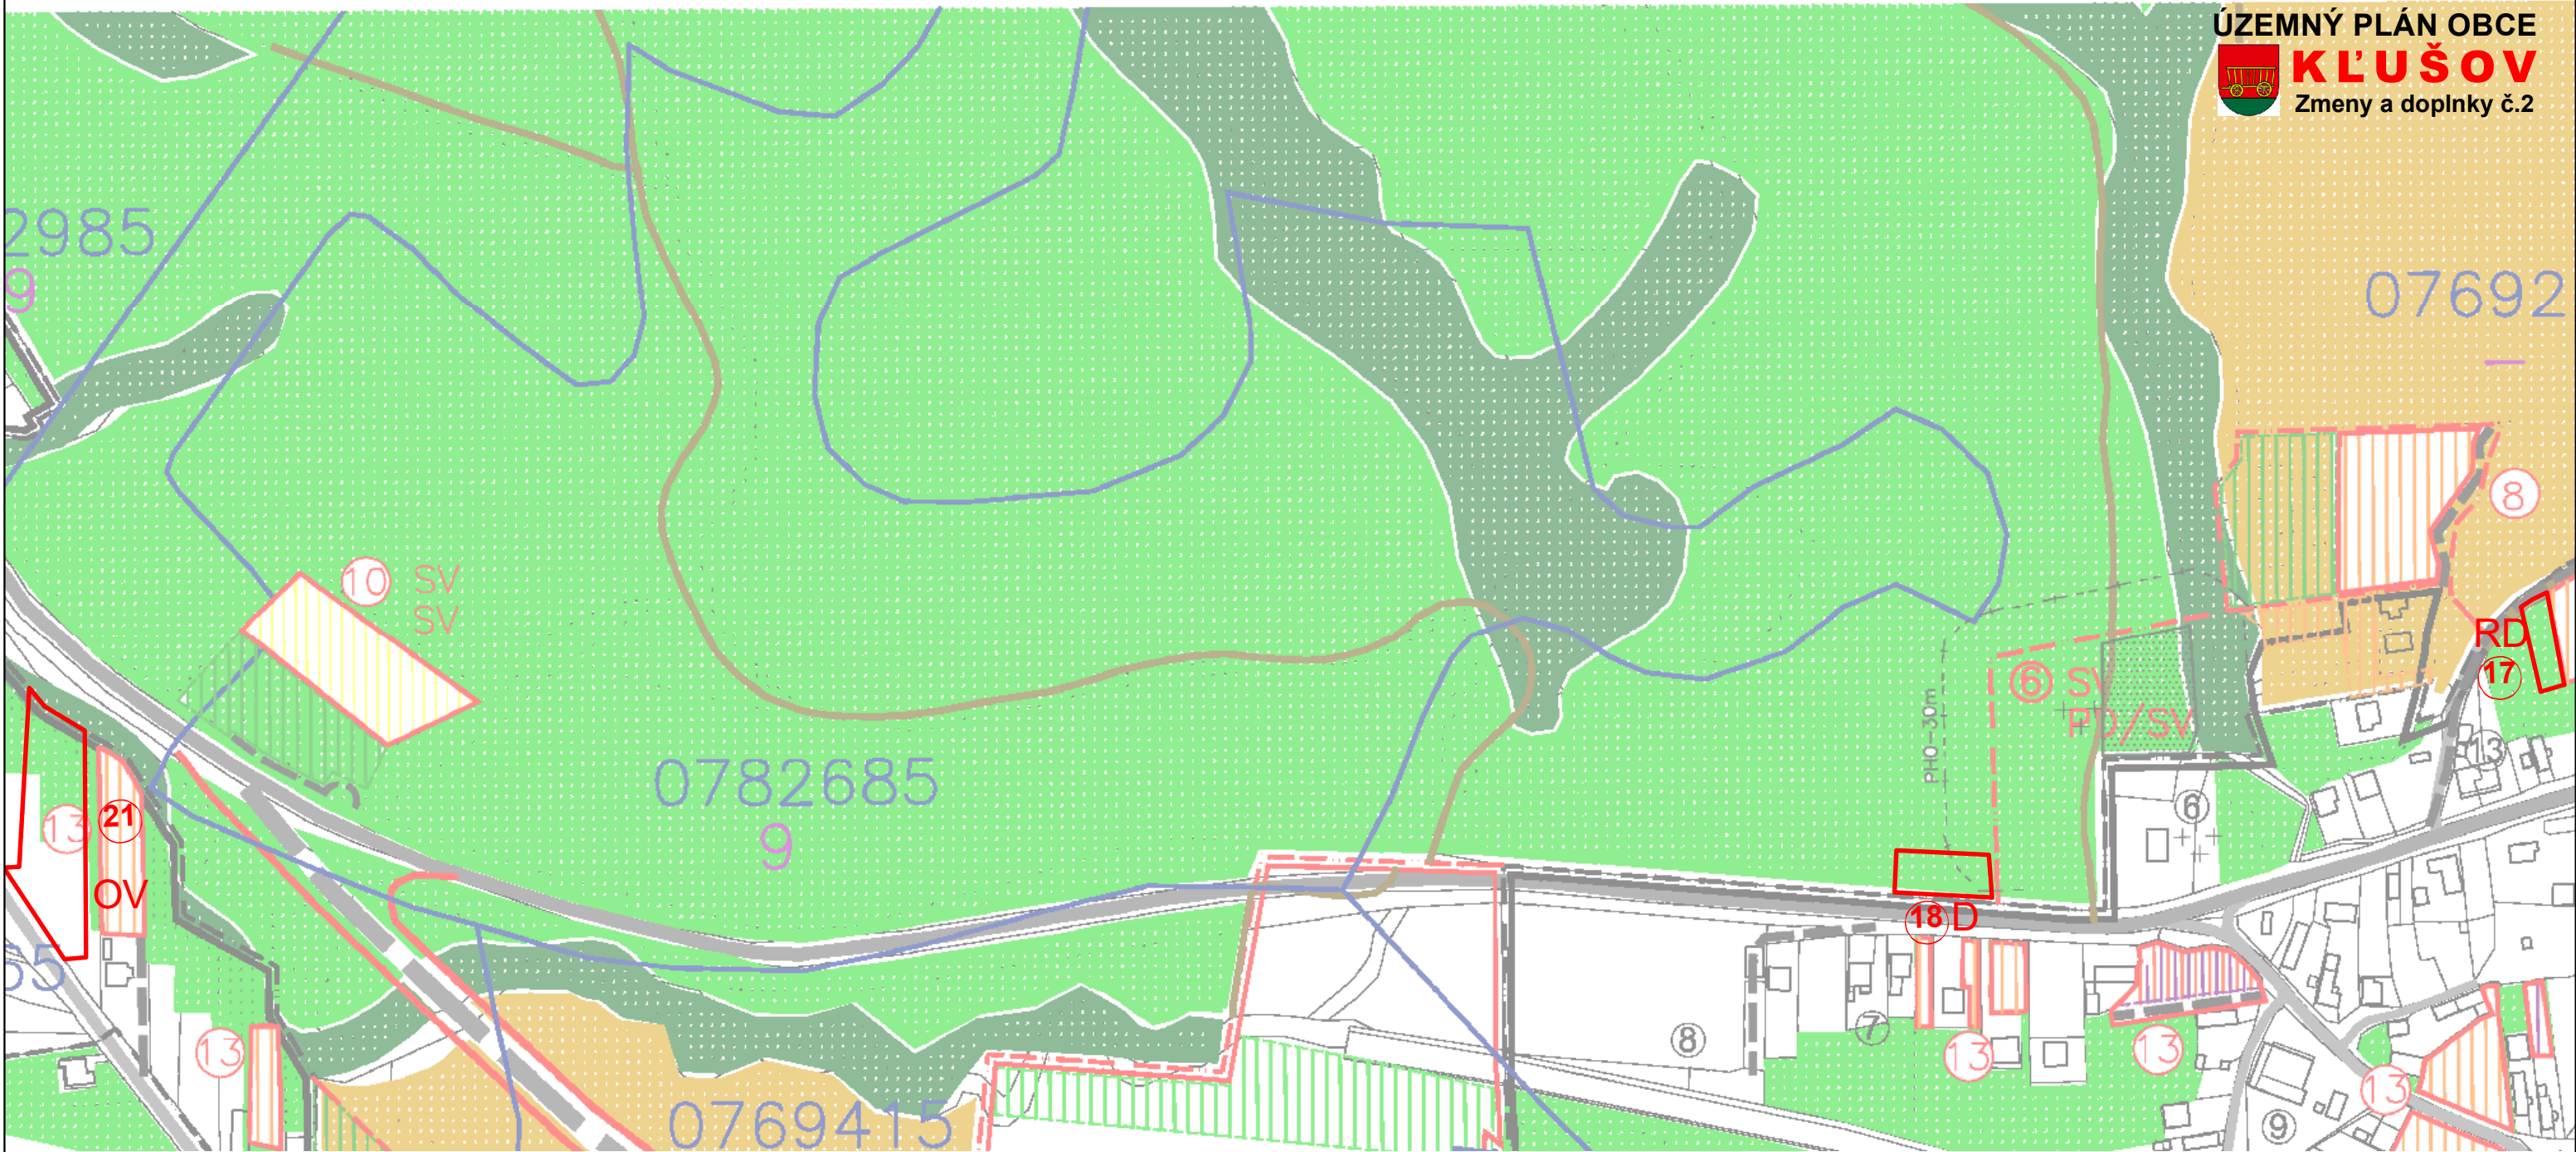

- návrh**
- lokalita navrhnutá na vyňatia PP
 - číslo lokality
 - rodinné domy
 - dopravné plochy
 - občianska vybavenosť

ING.ARCH. VIKTOR MALINOVSKÝ Rázusova 44, 040 01 Košice mobil: 0905 435 705 e-mail: malinovskiy@malinovskiy.sk www.malinovskiy.sk	objednávateľ:	Obec KLUŠOV
	spracovateľ:	ing.arch. Viktor Malinovský
	obsah výkresu:	PERSPEKTÍVNE POUŽITIE POĽNOHOSPOD. PÓDNEHO A LESNÉHO FONDU
	názov akcie:	ÚZEMNÝ PLÁN OBCE KLUŠOV ZMENY A DOPLNKY č.2 - návrh
	mierka 1: 2880	dátum: január 2023

