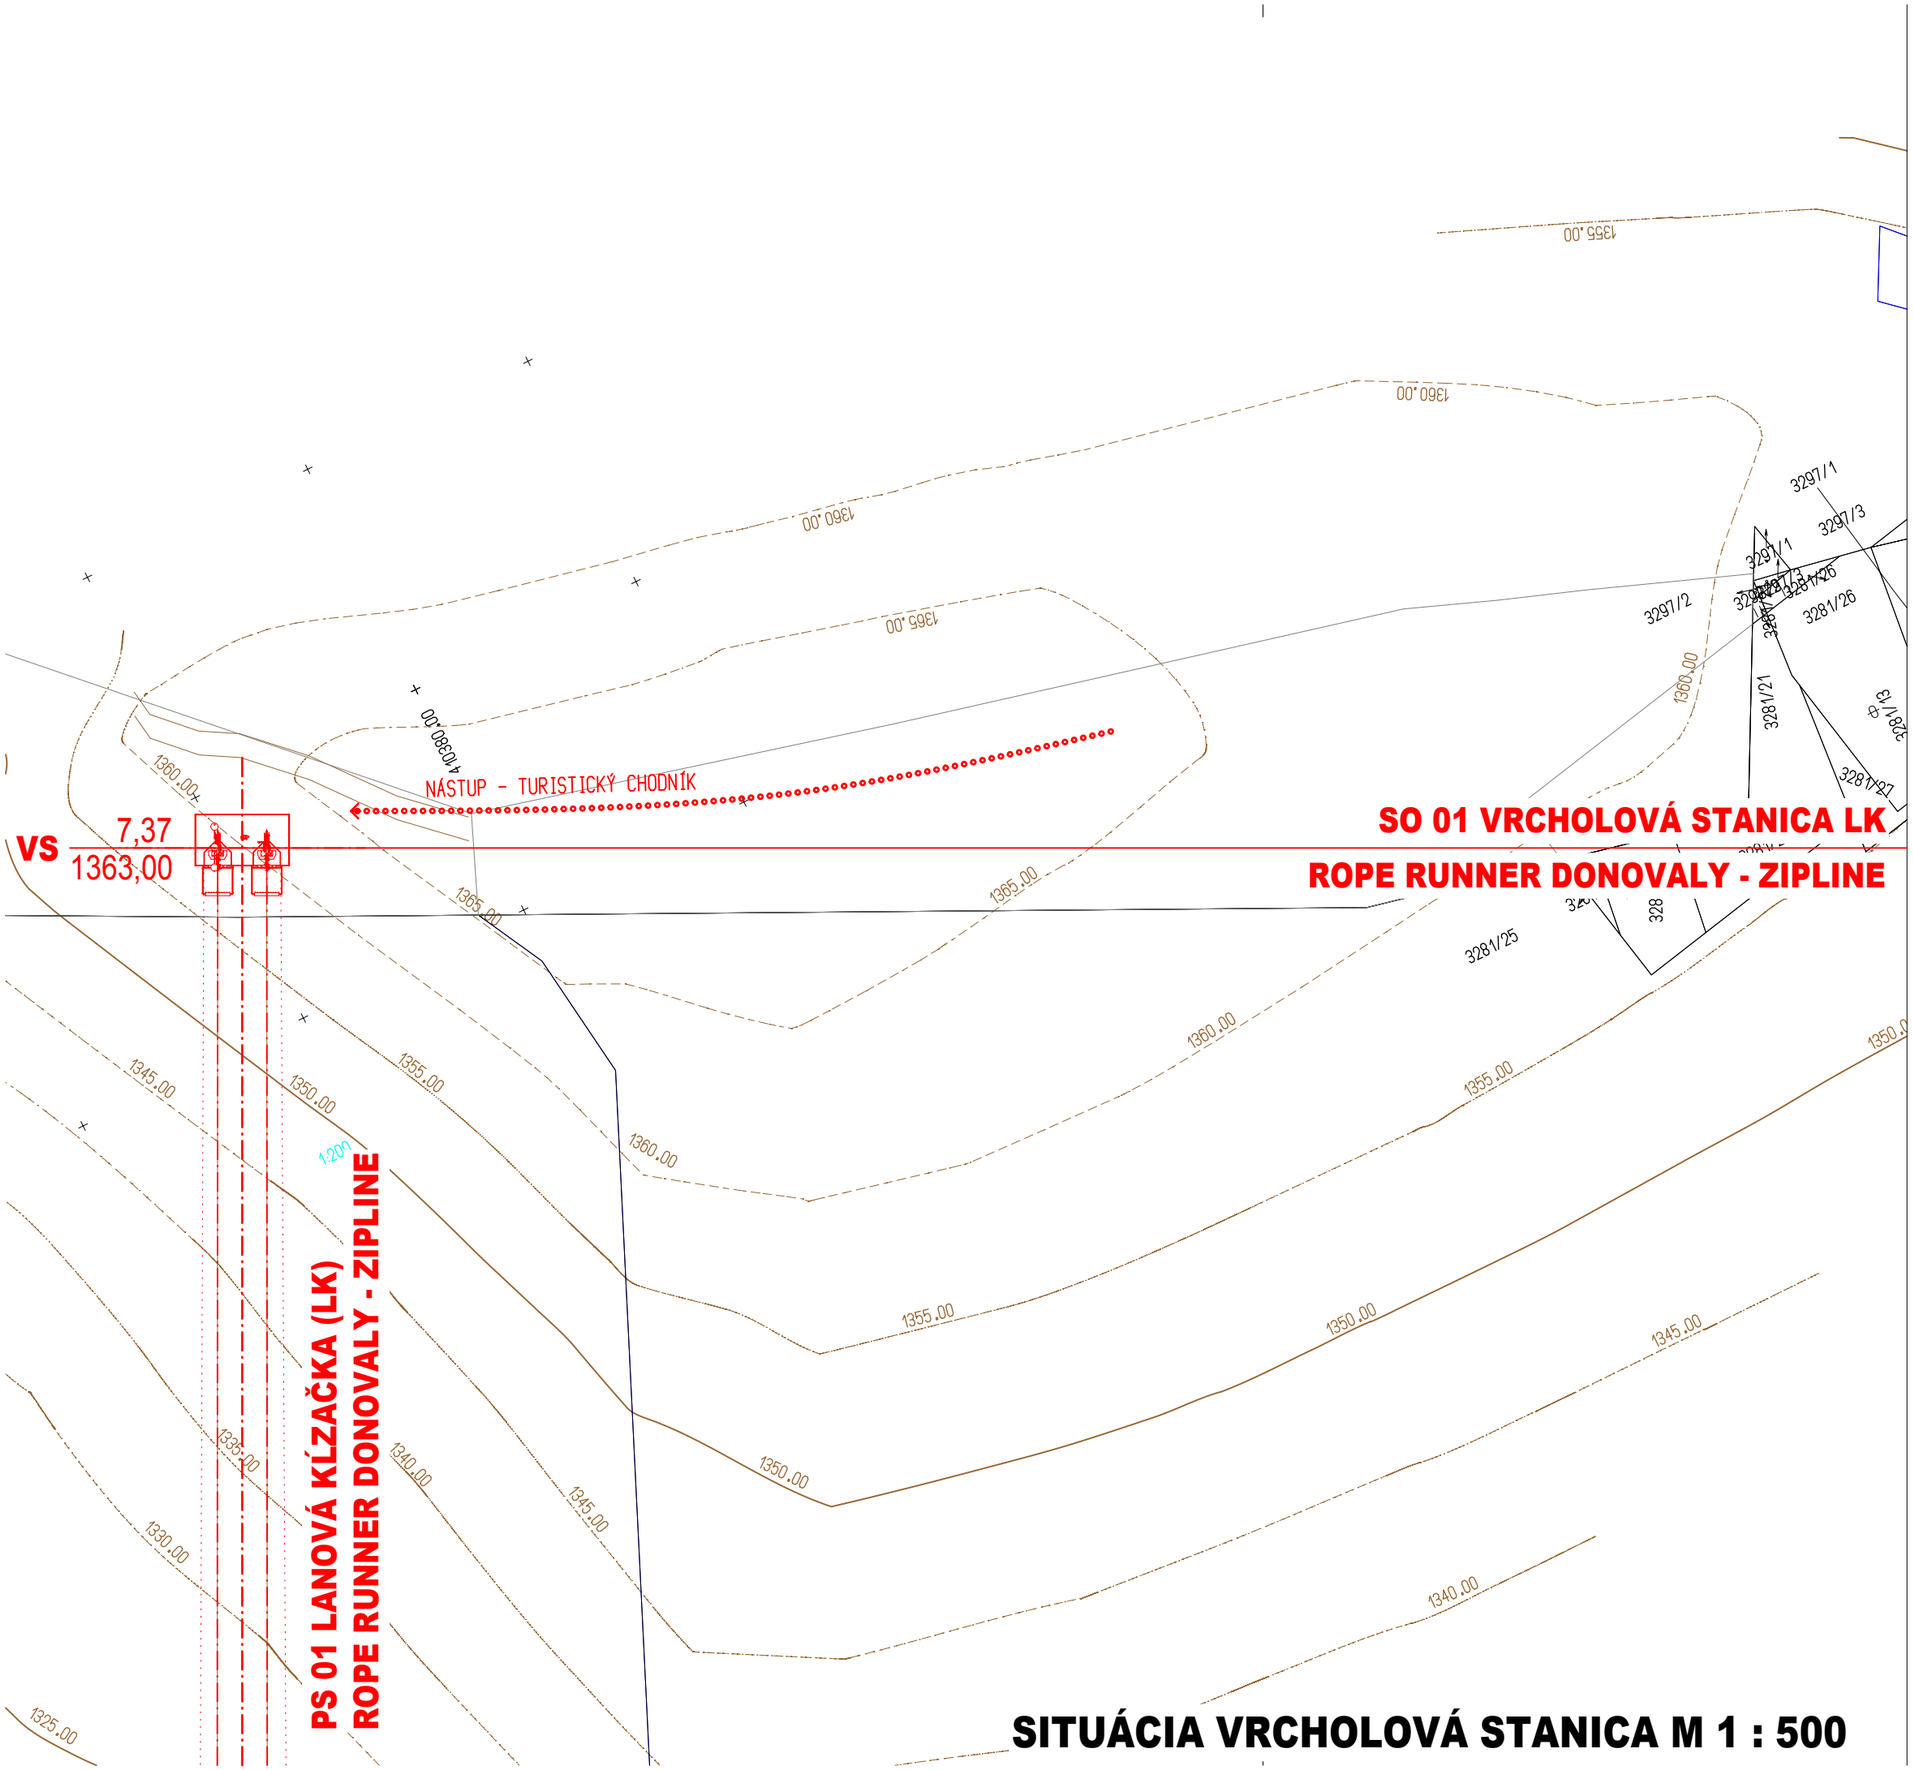

LEGENDA

EXISTUJÚCE STAV.OBJEKTY A IS

- POZEMKY
- OBJEKTY

NAVRHOVANÉ SO a PS

STAVEBNÉ OBJEKTY (SO)

- SO 01 VRCHOLOVÁ STANICA LK ROPE RUNNER DONOVALY - ZIPLINE
- SO 02 ÚDOLNÁ STANICA LK ROPE RUNNER DONOVALY - ZIPLINE

PREVÁDZKOVÉ SÚBORY (PS)

- PS 01 LANOVÁ KĹZAČKA (LK) ROPE RUNNER DONOVALY - ZIPLINE

DONOVALY

PROJEKT STAVBY PRE ÚZEMNÉ ROZHODNUTIE

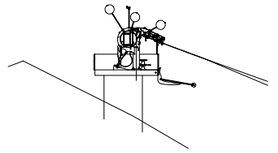

LK ROPE RUNNER DONOVALY - ZIPLINE

LA DONOVALY

4.

SITUÁCIA VRCHOLOVÁ STANICA

M 1 : 500

objednávateľ:

GOIMPEX Bratislava a.s.
Prešovská 39
811 03 Bratislava

autor:

Ing. Ivan ZUSKIN, aut. stav. inžinier
Ing. arch. Martin ZUSKIN
Ing. arch. Michal ZUSKIN

vypracoval:

Ing. Ivan ZUSKIN, aut. stav. inžinier
Ing. arch. Martin ZUSKIN
Ing. arch. Michal ZUSKIN

Z.Č. S - 22 - 552 - 600 **07.2022**

zuskin s.r.o.

architektonická kancelária
E. Bohúňa 21, 034 01 Ružomberok
tel. / fax.: + 421 905 523 818
e-mail: zuskin@zuskin.sk
IČO: 36658308, DIČ DPH: SK2022221982
www.zuskin.org

PD podlieha zákonu o autor. právach Z.z. 618/2003 vrátane zmien a doplnkov. PD je možné použiť len v zmysle platnej ZOD, za neoprávnené použitie má autor právo na náhradu škody.