M=1: 2000 / 2000

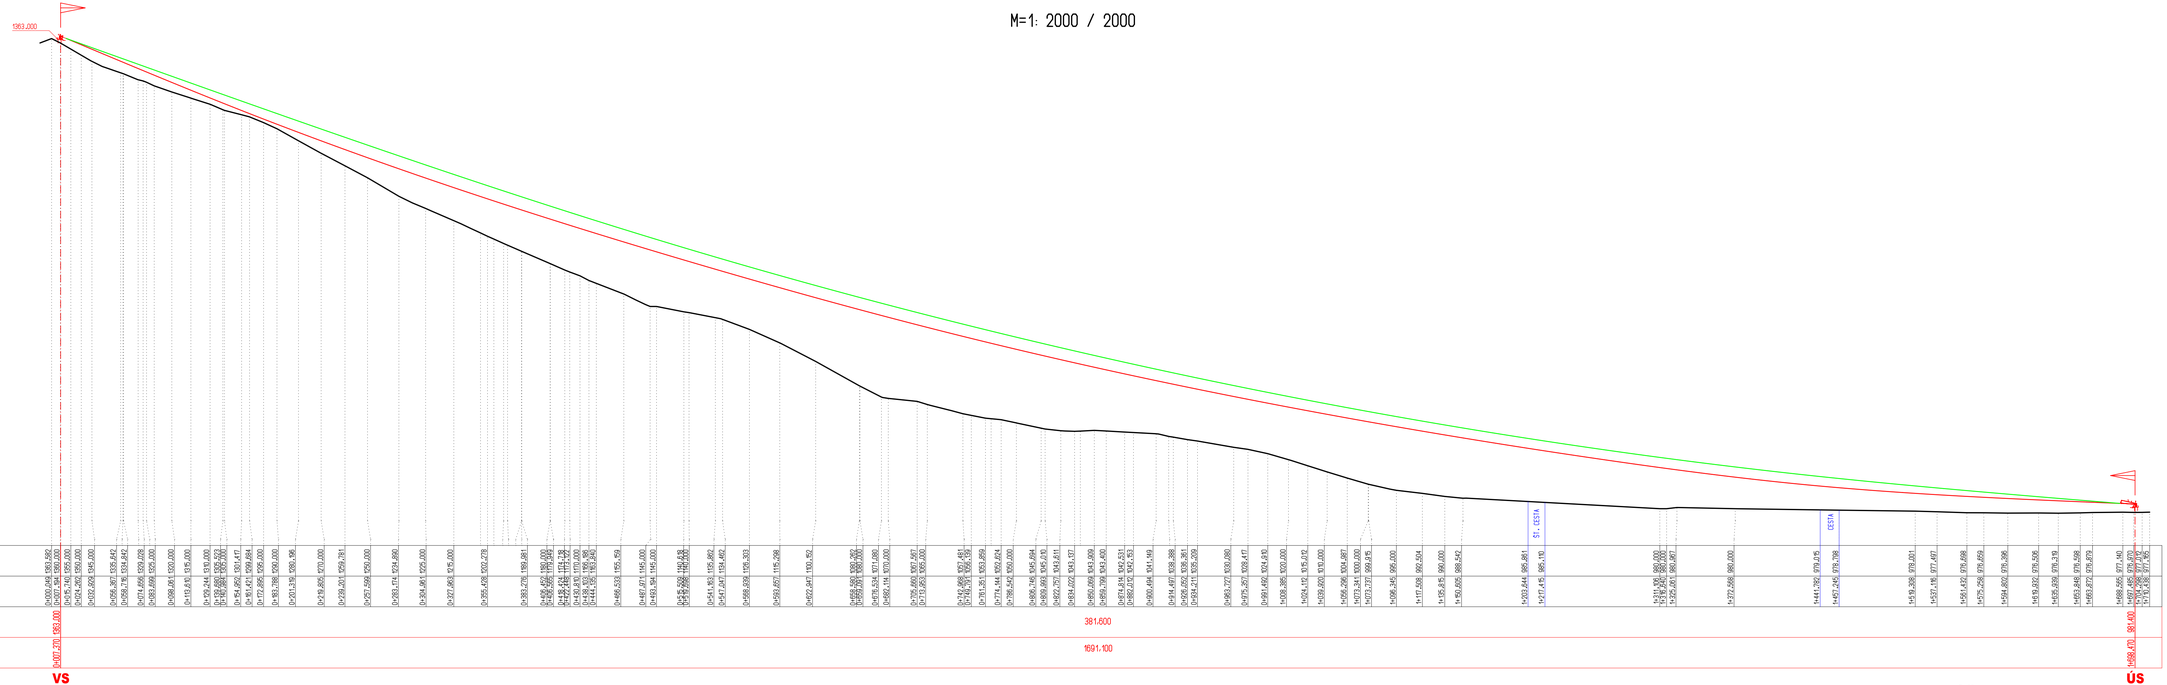

POZDĹŽNY PROFIL M 1 : 2000

DONOVALY

PROJEKT STAVBY PRE ÚZEMNÉ ROZHODNUTIE

LK ROPE RUNNER DONOVALY - ZIPLINE
LA DONOVALY

3.
POZDĹŽNY PROFIL

M 1 : 2000

objednávateľ:
GOMPEX Bratislava a.s.
Prešovská 39
811 03 Bratislava

autor:
Ing. Ivan ZUSKIN, aut. stav. inžinier
Ing. arch. Martin ZUSKIN
Ing. arch. Michal ZUSKIN

vypracoval:
Ing. Ivan ZUSKIN, aut. stav. inžinier
Ing. arch. Martin ZUSKIN
Ing. arch. Michal ZUSKIN

Z.Č. S - 22 - 552 - 600 **07.2022**

zuskin s.r.o.
architektonická kancelária
Ľ. Bohuňa 21, 034 01 Ružomberok
tel. / fax.: + 421 905 523 818
e-mail: zuskin@zuskin.sk
IČO: 36658308, DIČ DPH: SK2022221982
www.zuskin.org

PD podlieha zákonu o autor. právach Z.z. 618/2003 v platnom znení a doplnkov. PD je možné použiť len v zmysle platnej ZOD, za neoprávnené použitie mu autor právo na náhradu škody.