






# ÚPN O ZVOLENSKÁ SLATINA

## ZMENY A DOPLNKY č.1

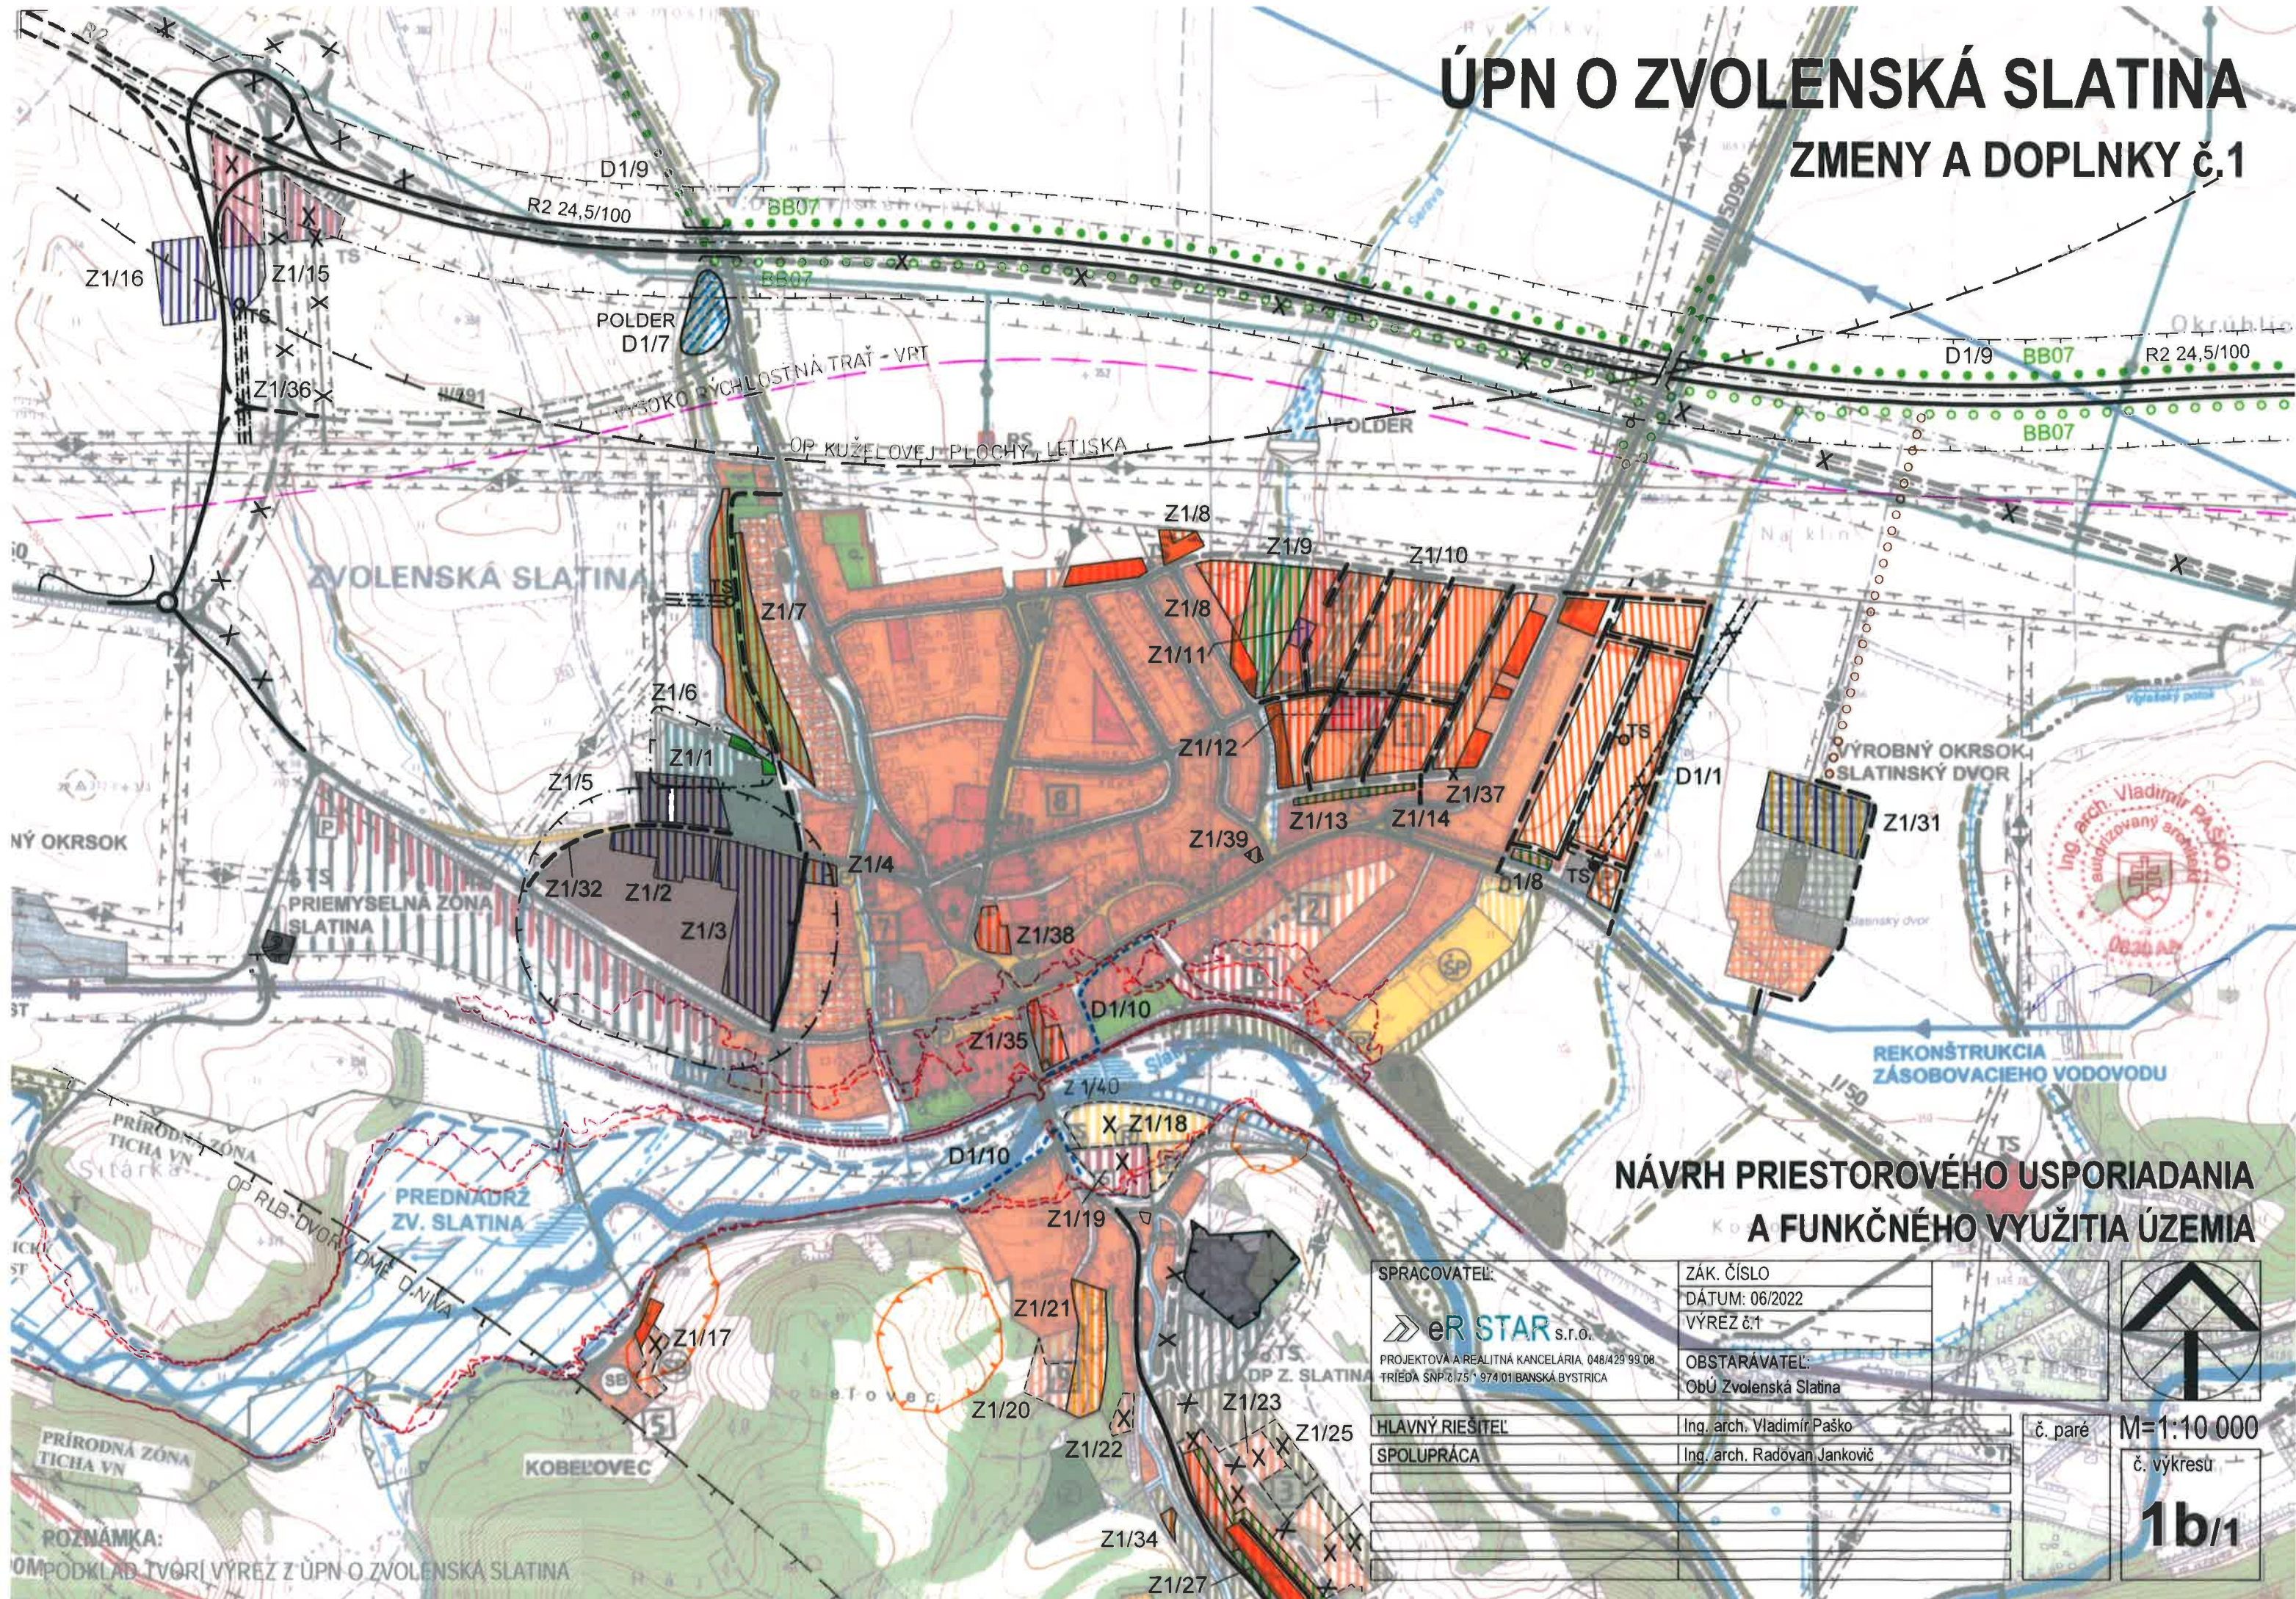



### NÁVRH PRIESTOROVÉHO USPORIADANIA A FUNKČNÉHO VYUŽITIA ÚZEMIA

|   |                             |                                                                                       |
|---|-----------------------------|---------------------------------------------------------------------------------------|
| SPRACOVATEĽ:                                                                                                | ZÁK. ČÍSLO                  |  |
|  <b>eR STAR</b> s.r.o. | DÁTUM: 06/2022              |                                                                                       |
| PROJEKTOVÁ A REALITNÁ KANCELÁRIA 048/429 99 08<br>TRIEĎA SNP č.175 974 01 BANSKÁ BYSTRICA                   | VÝREZ č.1                   |                                                                                       |
| HLAVNÝ RIEŠITEĽ                                                                                             | OBSTARÁVATEĽ:               | č. paré                                                                               |
| SPOLUPRÁCA                                                                                                  | ObÚ Zvolenská Slatina       |                                                                                       |
|   | Ing. arch. Vladimír Paško   | M=1:10 000                                                                            |
|   | Ing. arch. Radovan Jankovič | č. výkresu                                                                            |
|   |                             | <b>1b/1</b>                                                                           |



# ÚPN O ZVOLENSKÁ SLATINA

## ZMENY A DOPLNKY č.1

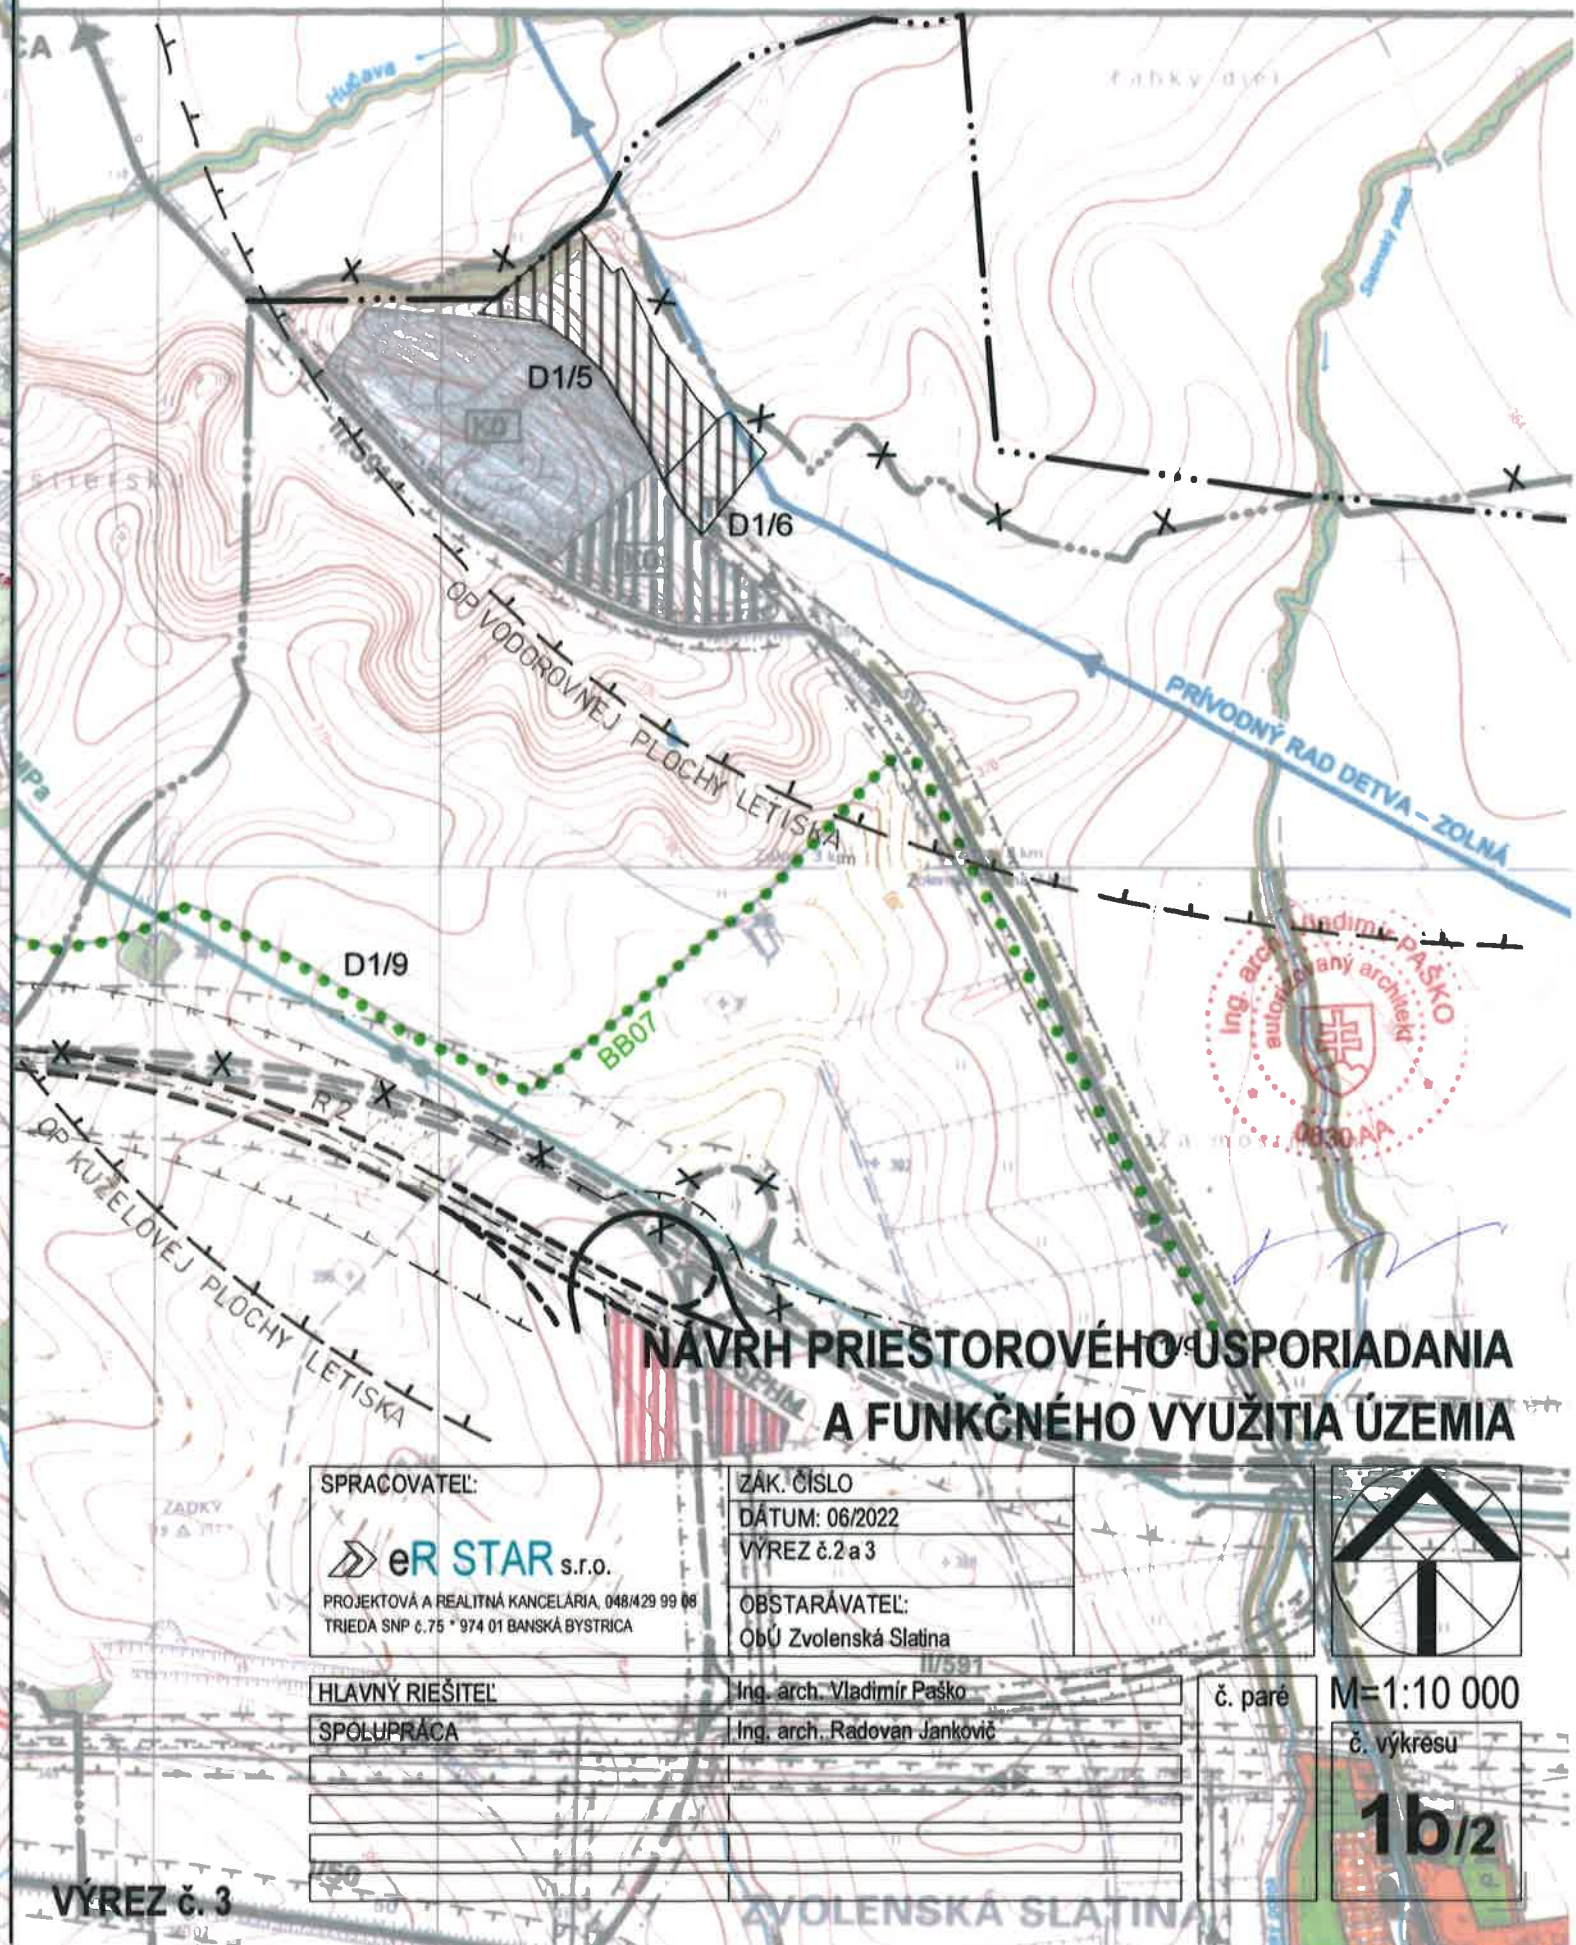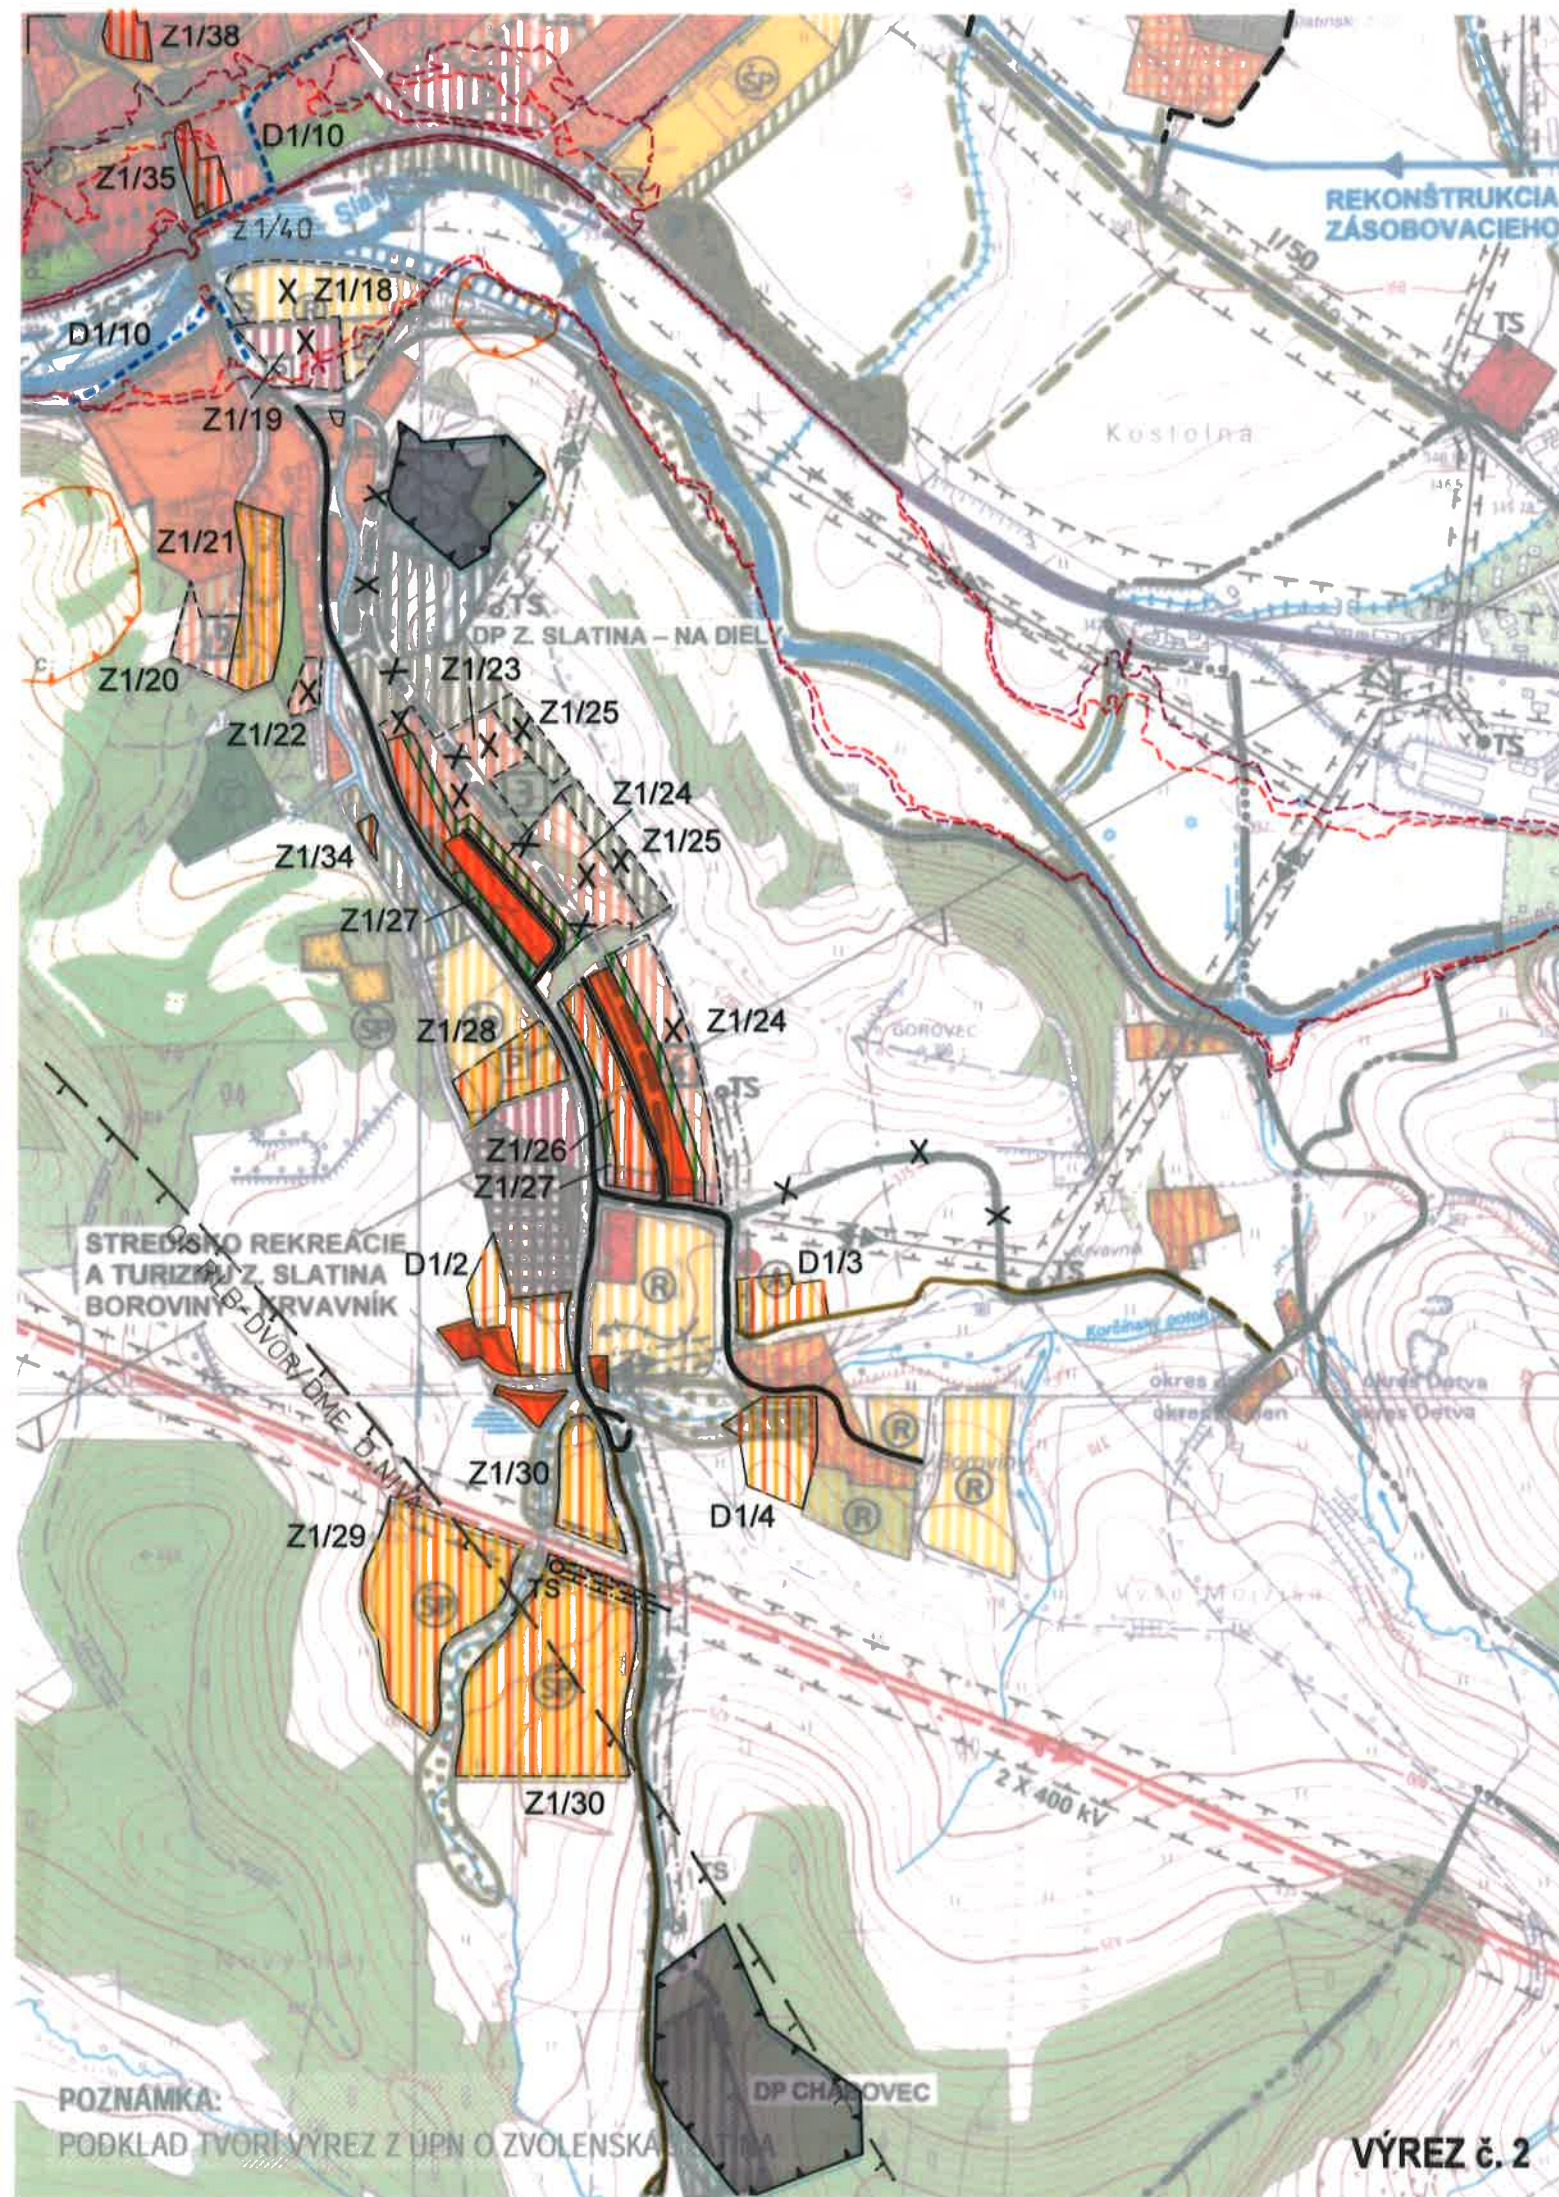

### NAVH PRIESTOROVÉHO USPORIADANIA A FUNKČNÉHO VYUŽITIA ÚZEMIA

|                                                 |                       |
|-------------------------------------------------|-----------------------|
| SPRACOVATEL:                                    | ZÁK. ČÍSLO            |
| eR STAR s.r.o.                                  | DÁTUM: 06/2022        |
| PROJEKTOVÁ A REALITNÁ KANCELÁRIA, 048/429 99 09 | VÝREZ č.2 a 3         |
| TRIEDA SNP č.75 * 974 01 BANSKÁ BYSTRICA        | OBSTARÁVATEL:         |
|                                                 | ObÚ Zvolenská Slatina |

|                 |                             |
|-----------------|-----------------------------|
| HLAVNÝ RIEŠITEĽ | Ing. arch. Vladimír Paško   |
| SPOLUPRÁCA      | Ing. arch. Radovan Jankovič |
|                 |                             |
|                 |                             |
|                 |                             |
|                 |                             |

|            |            |
|------------|------------|
| č. paré    | M=1:10 000 |
| č. výkresu | 1b/2       |

POZNÁMKA:  
PODKLAD TVORÍ VÝREZ Z ÚPN O ZVOLENSKÁ SLATINA

VÝREZ č. 2 VÝREZ č. 3