

LEGENDA:

A./ HRANICE A OCHRANNÉ PÁSMA

STAV	NÁVRH	
		HRANICA KATASTRÁLNEHO ÚZEMIA
		HRANICA ZASTAVANÉHO ÚZEMIA K 1. 1. 1990
		HRANICA ZASTAVANÉHO ÚZEMIA OBCE
		OCHARNNÉ PÁSMA VŠETKÝCH DRUHOV
		HRANICE NÁRODNEJ PRÍRODNEJ REZERVÁCIE /NPR/
		PLOCHY CELOOBEČNÉHO CENTRA VYBAVENOSTI

		VEREJNÉ ÚROVNŇOVÉ PARKOVISKÁ
		SKUPINOVÉ GARÁŽE, GARÁŽOVANIE POD BYTOVÝMI DOMAMI
		ZASTÁVKY AUTOBUSOVEJ HROMADNEJ DOPRAVY /SAD/
		LYŽIARSKÝ VLEK
		IZOFÓNY PEŠEJ DOSTUPNOSTI K ZASTÁVKAM SAD
		PLOCHY DOPRAVNÝCH SLUŽIEB, ČERPACIE STANICE POHONNÝCH HMÔT

B./ DOPRAVA A DOPRAVNÉ ZARIADENIA

STAV	NÁVRH	
		RÝCHLOSTNÁ CESTA R2 (R-22,5/100)
		CESTY I. A II. TRIEDY FUNKČNEJ TRIEDY B1 A B2
		CESTY III. TRIEDY FUNKČNEJ TRIEDY B3
		HLAVNÉ ZBERNÉ KOMUNIKÁCIE OBCE /MZ/ FUNKČNEJ TRIEDY C1 (PRIETAH CIEST I., II. A III. TRIEDY)
		MIESTNE OBSLUŽNÉ A PRÍSTUPOVÉ KOMUNIKÁCIE /MO, MOK A MOU/
		PEŠIE CHODNÍKY A PLOCHY, NESPEVNENÉ KOMUNIKÁCIE
		TURISTICKÉ CHODNÍKY
		NÁUČNÉ PEŠIE A CYKLOTURISTICKÉ CHODNÍKY
		SAMOSTATNÉ CYKLISTICKÉ KOMUNIKÁCIE
		CYKLOTURISTICKÉ TRASY
		ZDVOJKOLAJNENIE ŽELEZNIČNEJ TRATE
		ELEKTRIFIKÁCIA ŽELEZNIČNEJ TRATE
		ÚPRAVY (PRELOŽKY) ŽELEZNIČNEJ TRATE
		ZRUŠENIE ŽELEZNIČNEJ TRATE
		ŽELEZNIČNÁ STANICA, VÝHYBNÁ ŽSR

G./ ZMENY A DOPLNKY

STAV	NÁVRH	
		HLADINA VODY Q1000
		HLADINA VODY Q100
		PROTIPOVODŇOVÉ OPATRENIA
		KOSTROVÁ SIEŤ CYKLISTICKÝCH KOMUNIKÁCIÍ BB KRAJA
		KOSTROVÁ SIEŤ CYKLISTICKÝCH KOMUNIKÁCIÍ BB KRAJA - VARIANT
		VYPUSTENÉ PLOŠNÉ ZÁMERY
		RUŠENÉ JAVY
		ZMENY V ÚPN - O
		DOPLNKY K ÚPN - O

NÁVRH VEREJNEJ DOPRAVY

SPRACOVATEĽ:	ZÁK. ČÍSLO	
	DÁTUM: 06/2022	
	LEGENDA	
PROJEKTOVÁ A REALITNÁ KANCELÁRIA, 048/429 99 08 TRIEDA SNP č.75 • 974 01 BANSKÁ BYSTRICA	OBSTARÁVATEĽ: ObÚ Zvolenská Slatina	
HLAVNÝ RIEŠITEĽ	Ing. arch. Vladimír Paško	č. paré
SPOLUPRÁCA	Ing. arch. Radovan Jankovič	
		M=1:5 000
		č. výkresu
		2

ÚPN O ZVOLENSKÁ SLATINA

ZMENY A DOPLNKY č.1

ZMENY A DOPLNKY č.1

OP VN VEDE

OP VN VE

BB07

MO 7,5/40

MO 7.5/40

040

5/40



7



21

(Faint handwritten notes or markings)

MÓ



—H—H—

1	2	
---	---	---	---	---	---	---	---	---	----	----	-----

NÁVRH VEREJNEJ DOPRAVY

SPRACOVATEL':

ZÁK. ČÍSLO	
------------	--

DÁTUM: 06/2022

VÝREZ č.1

 **eR STAR** s.r.o.

PROJEKTOVÁ A REALITNÁ KANCELÁRIA, 048/429 99 08
TRIEDA SNP č.75 • 974 01 BANSKÁ BYSTRICA

OBSTARÁVATEĽ:

ObÚ Zvolenská Slatina

HLAVNÝ RIEŠITEĽ

Ing. arch. Vladimír Paško

SPOLUPRÁCA

Ing. arch. Radovan Janković

č. paré

$M=1:5\,000$

č. výkresu




21

POZNÁMKA:

PODKLAD TVORÍ VÝREZ Z ÚPN O ZVOLENSK

ÚPN O ZVOLENSKÁ SLATINA

ZMENY A DOPLNKY č.1

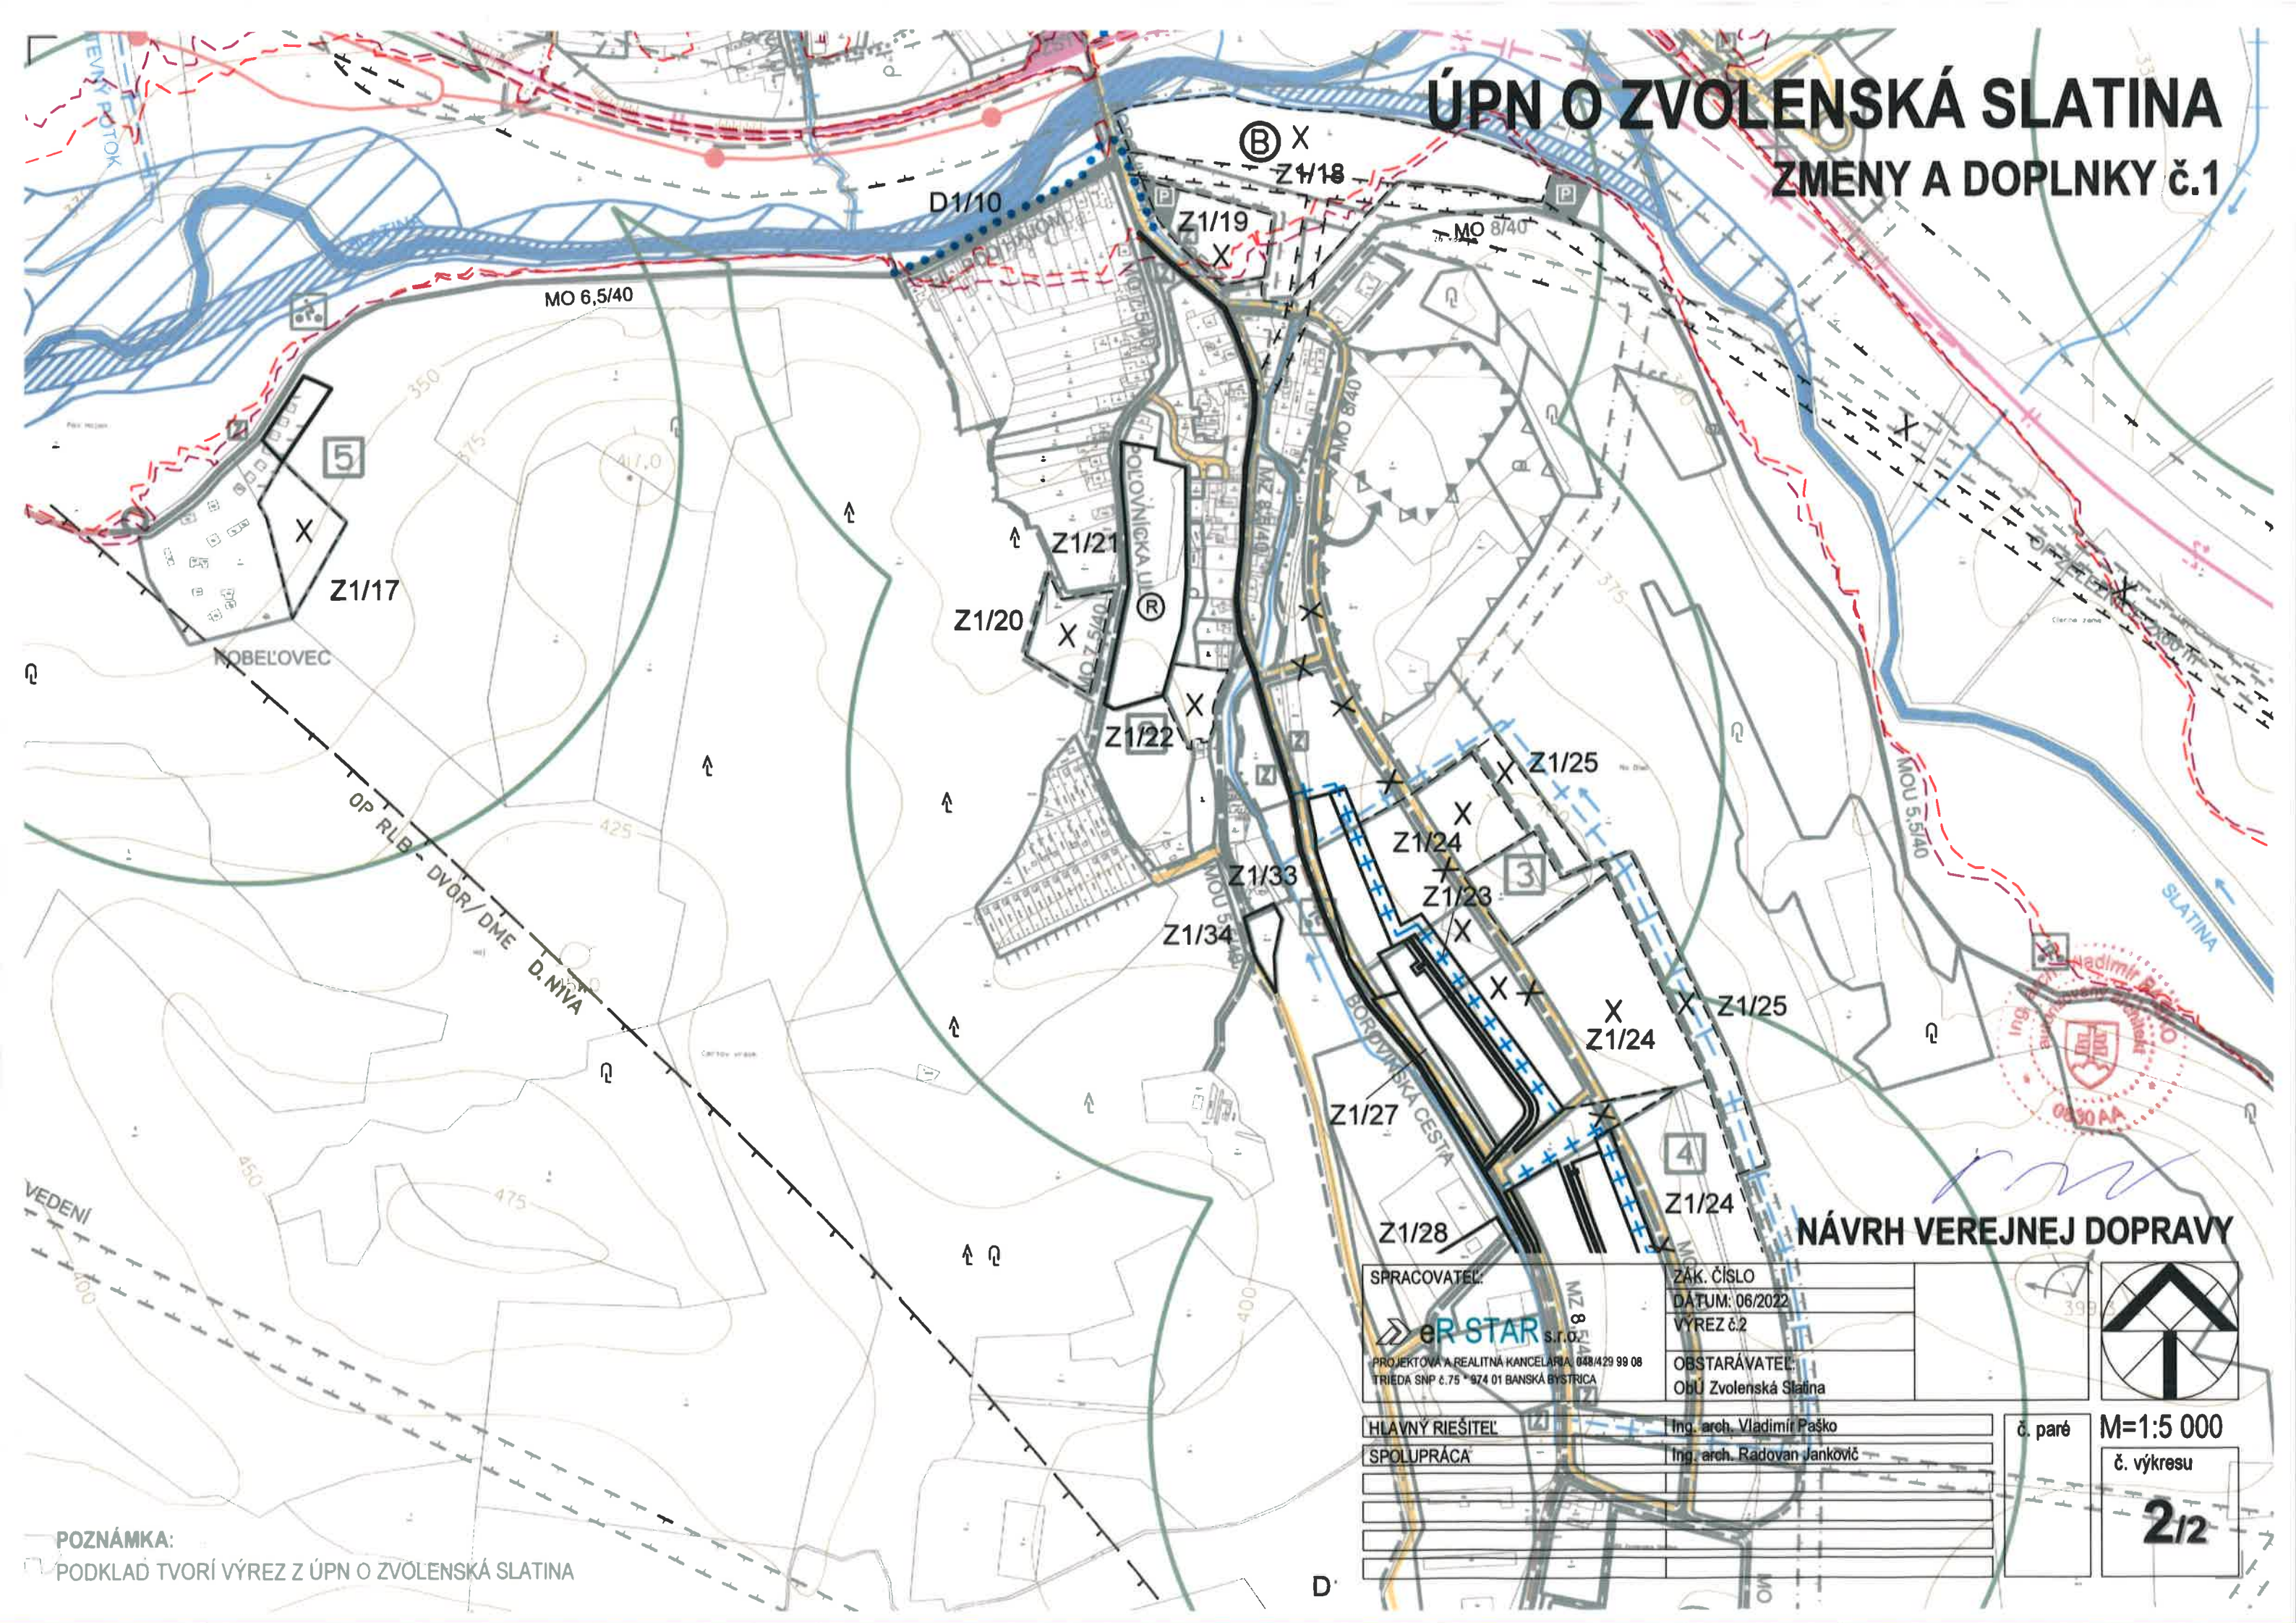

NÁVRH VEREJNEJ DOPRAVY

SPRACOVATEL:	ZÁK. ČÍSLO
eR STAR s.r.o.	DATUM: 06/2022
PROJEKTOVÁ A REALITNÁ KANCELARIA 048/429 99 08	VÝREZ č.2
TRIEDA SNP č.75 * 974 01 BANSKÁ BYSTRICA	OBSTARÁVATEL:
	ObÚ Zvolenská Slatina
HLAVNÝ RIEŠITEĽ	Ing. arch. Vladimír Paško
SPOLUPRÁCA	Ing. arch. Radoslav Jankovič

č. paré

M=1:5 000


č. výkresu

2/2

POZNÁMKA:
PODKLAD TVORÍ VÝREZ Z ÚPN O ZVOLENSKÁ SLATINA

ÚPN O ZVOLENSKÁ SLATINA

ZMENY A DOPLNKY č.1

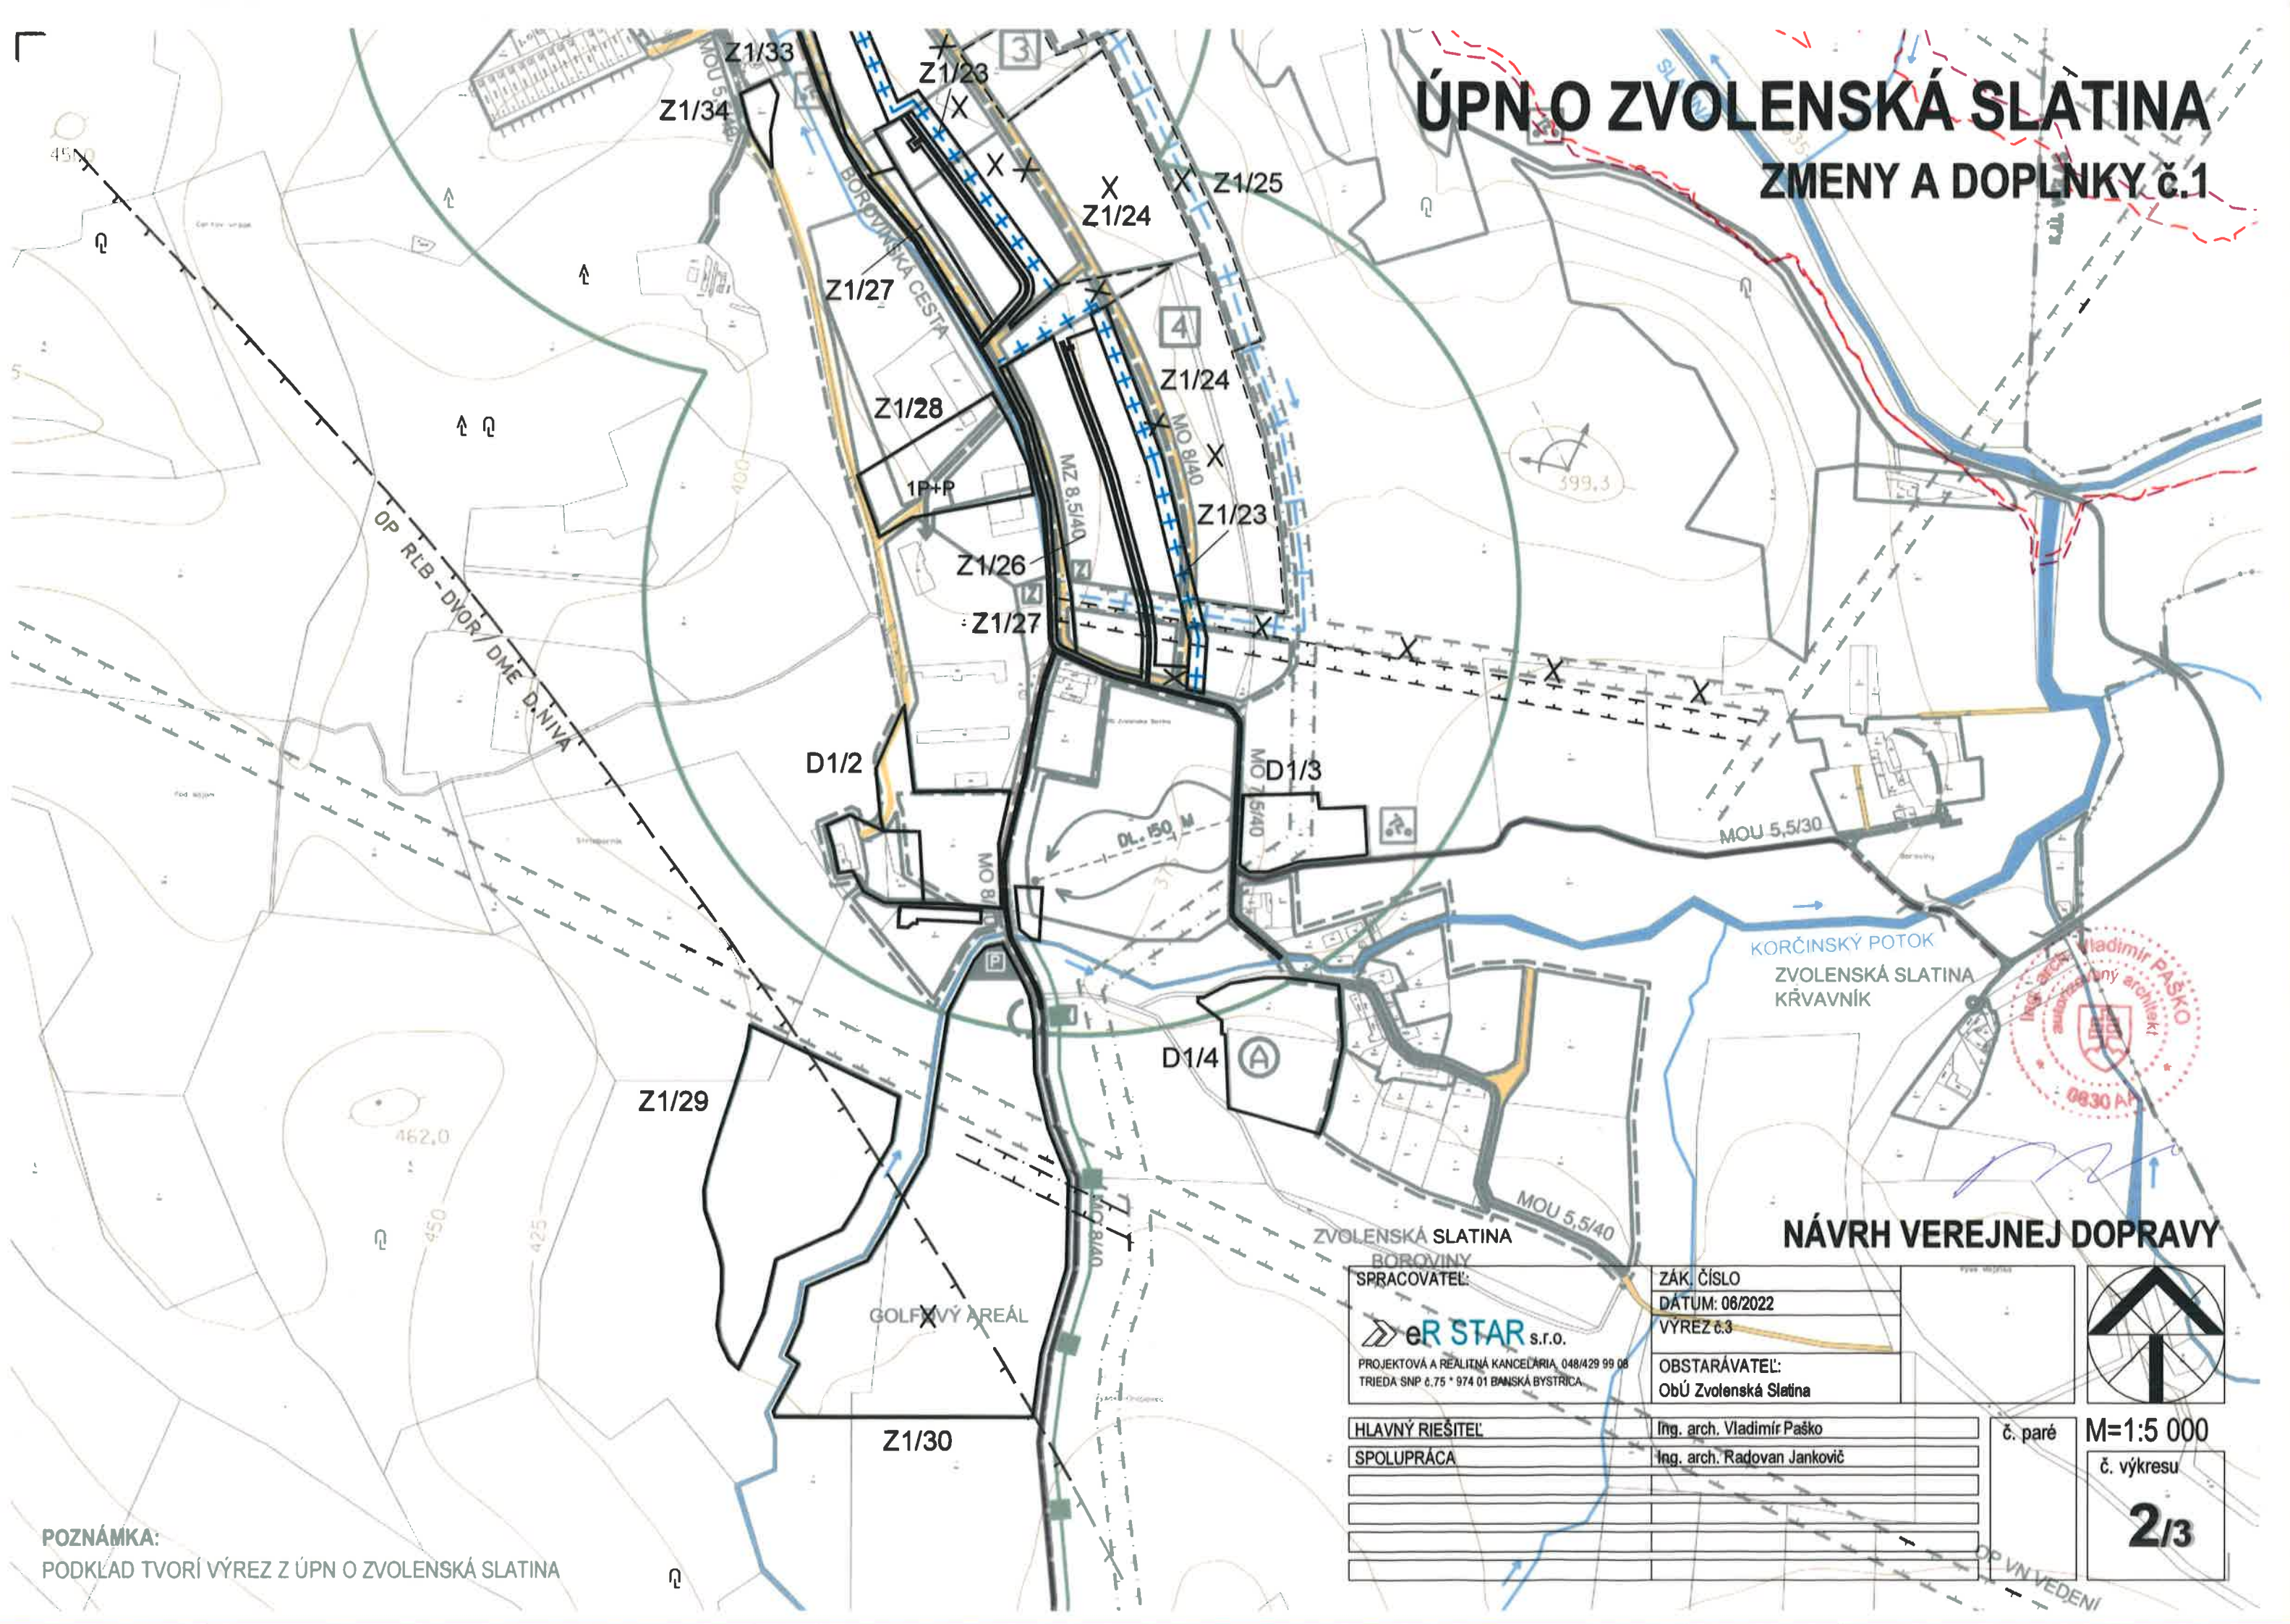


NÁVRH VEREJNEJ DOPRAVY

SPRACOVATEĽ:		ZÁK. ČÍSLO	
 er STAR s.r.o.		DÁTUM: 06/2022	
PROJEKTOVÁ A REALITNÁ KANCELÁRIA, 048/429 99 08 TRIEĎA SNP č.75 * 974 01 BANSKÁ BYSTRICA		VÝREZ č.3	
OBSTARÁVATEĽ:		č. paré	
ObÚ Zvolenská Slatina			
HLAVNÝ RIEŠITEĽ	Ing. arch. Vladimír Paško	M=1:5 000	
SPOLUPRÁCA	Ing. arch. Radovan Jankovič		
		č. výkresu	
		2/3	

POZNÁMKA:
PODKLAD TVORÍ VÝREZ Z ÚPN O ZVOLENSKÁ SLATINA

ÚPN O ZVOLENSKÁ SLATINA

ZMENY A DOPLNKY č.1


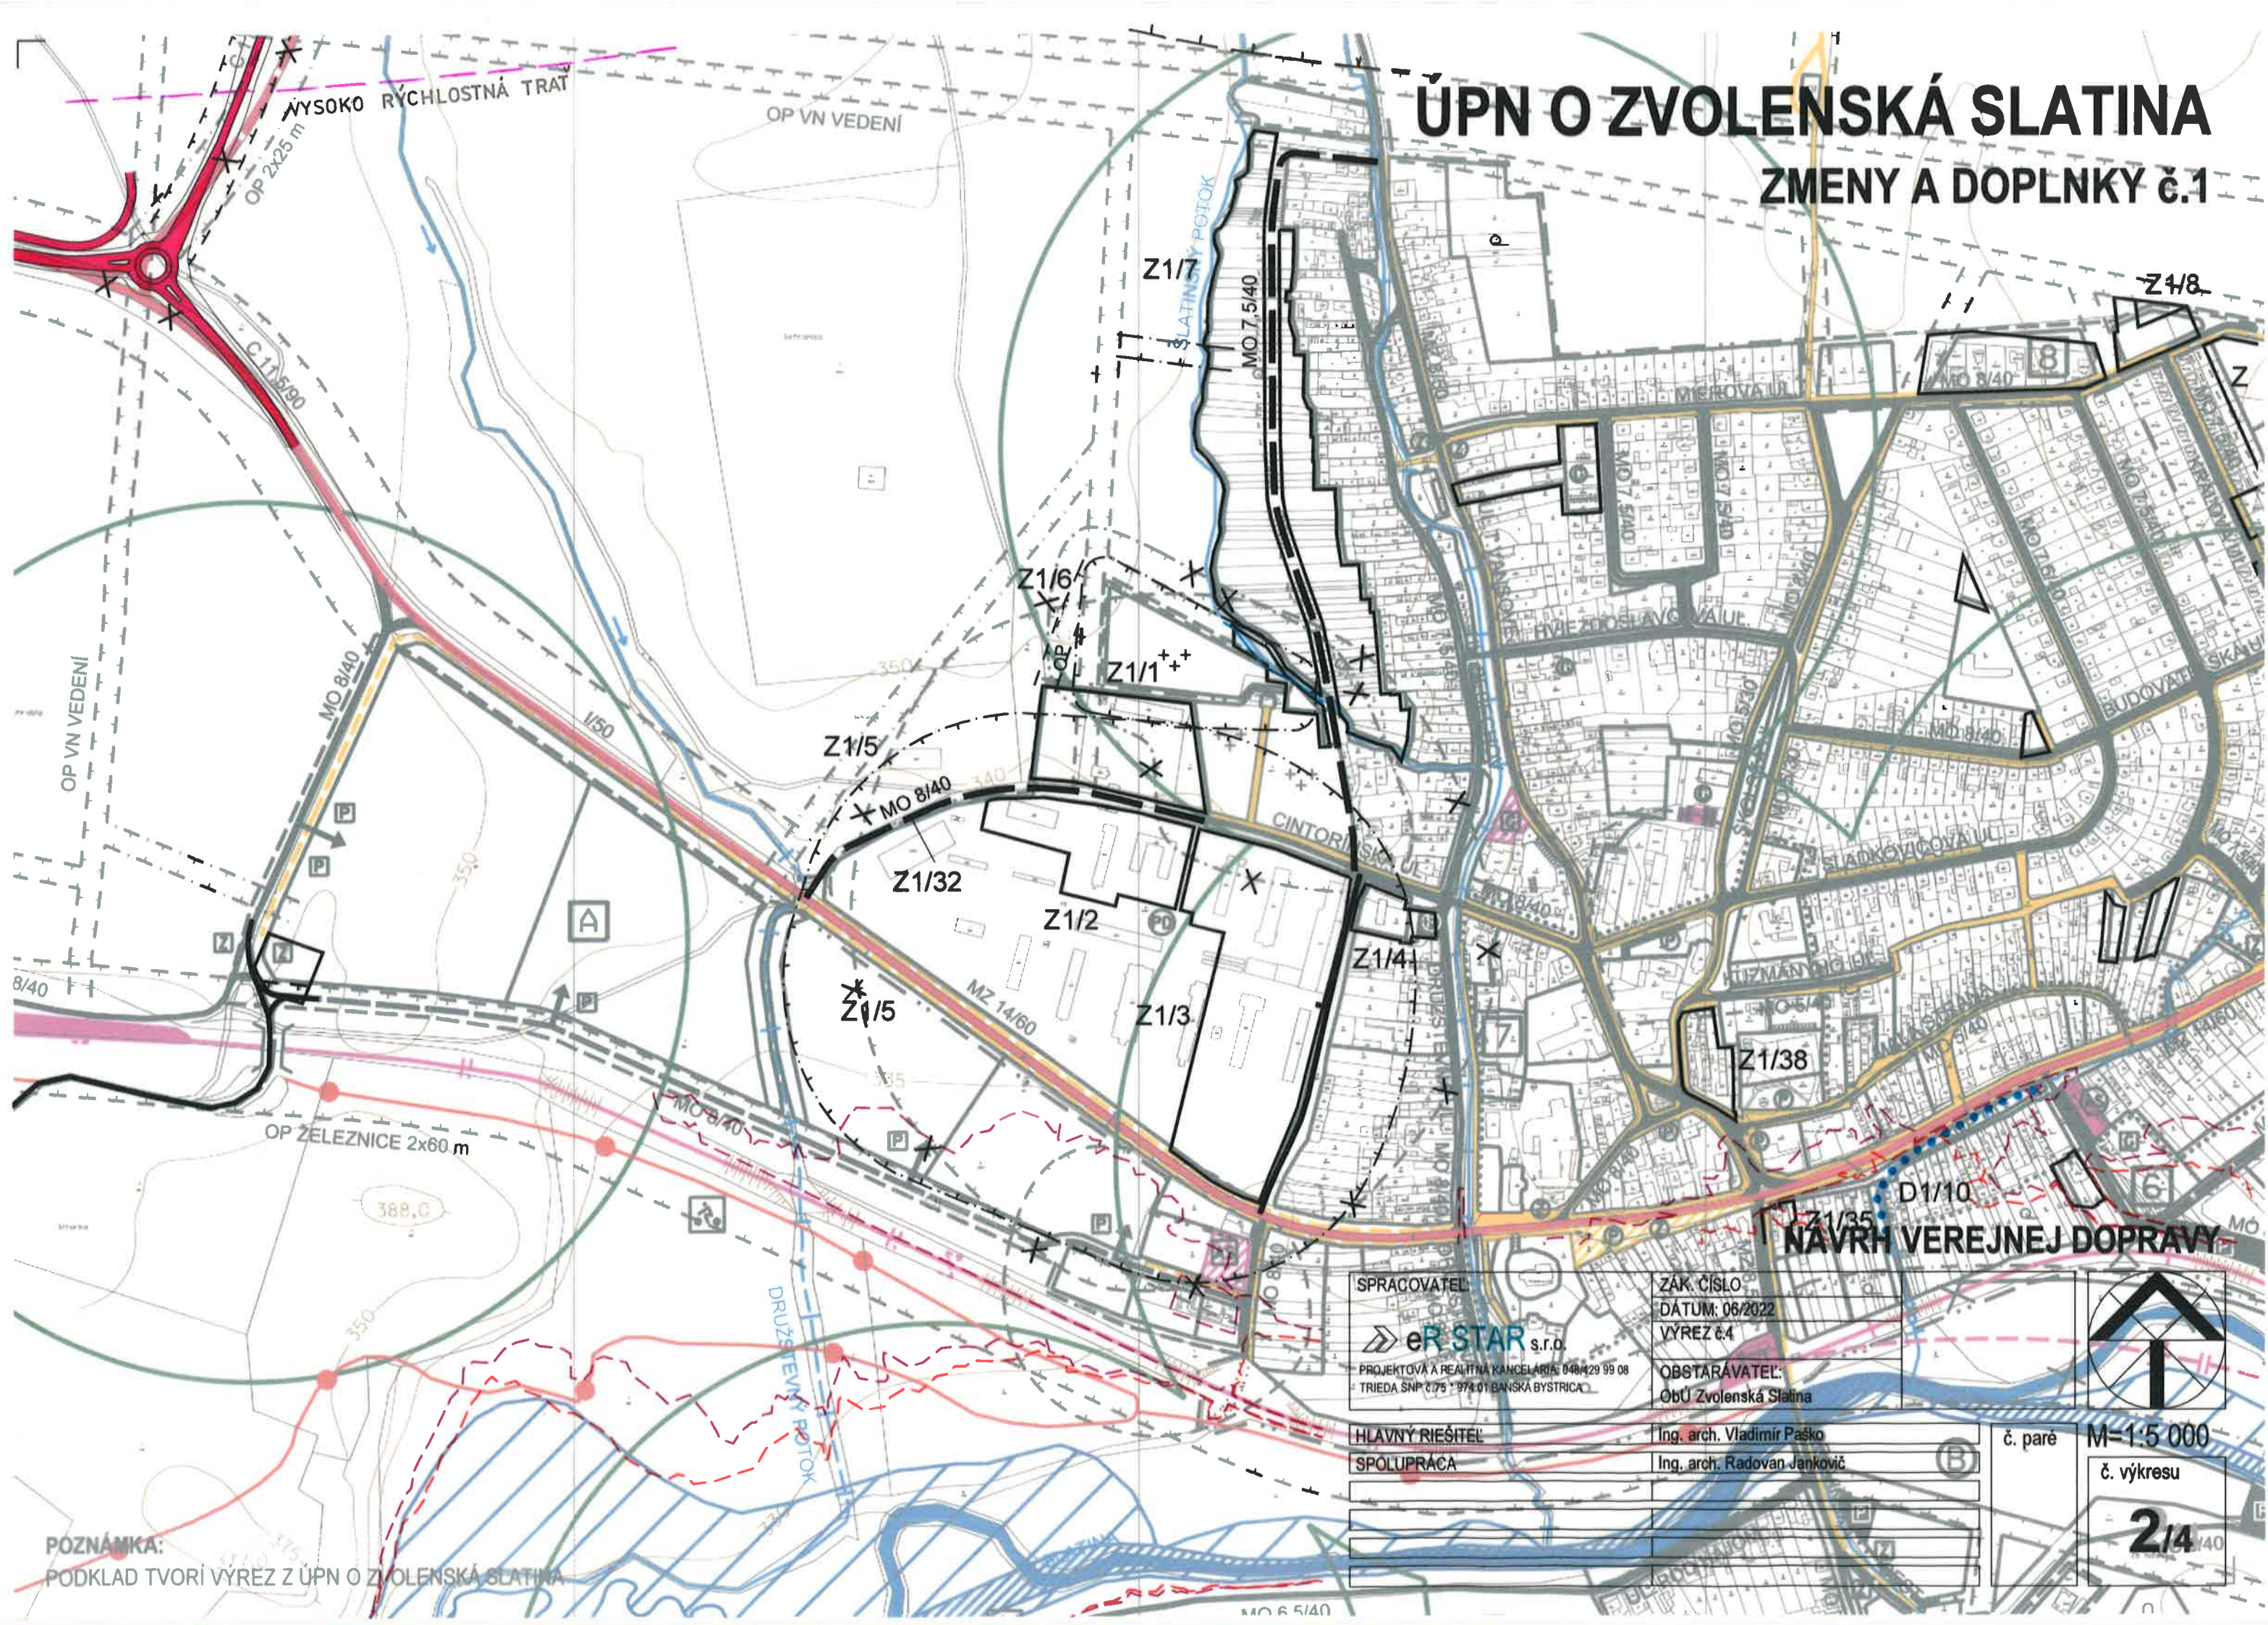


POZNÁMKA:
PODKLAD TVORÍ VÝREZ Z ÚPN O ZVOLENSKÁ SLATINA

SPRACOVATEL	ZÁK. ČÍSLO	
eR STAR s.r.o.	DÁTUM: 06/2022	
PROJEKTOVÁ A REALITNÁ KANCELÁRIA 048/29 99 08	VÝREZ č.4	
TRIEDA SNP č.75 * 972 01 BANSKÁ BYSTRICA	OBSTARÁVATEL:	
	ObÚ Zvolenská Slatina	
HLAVNÝ RIEŠITEĽ	Ing. arch. Vladimír Paško	č. paré M=1:5 000
SPOLUPRÁCA	Ing. arch. Radovan Jankovič	
		č. výkresu
		2/4

ÚPN O ZVOLENSKÁ SLATINA

ZMENY A DOPLNKY č.1

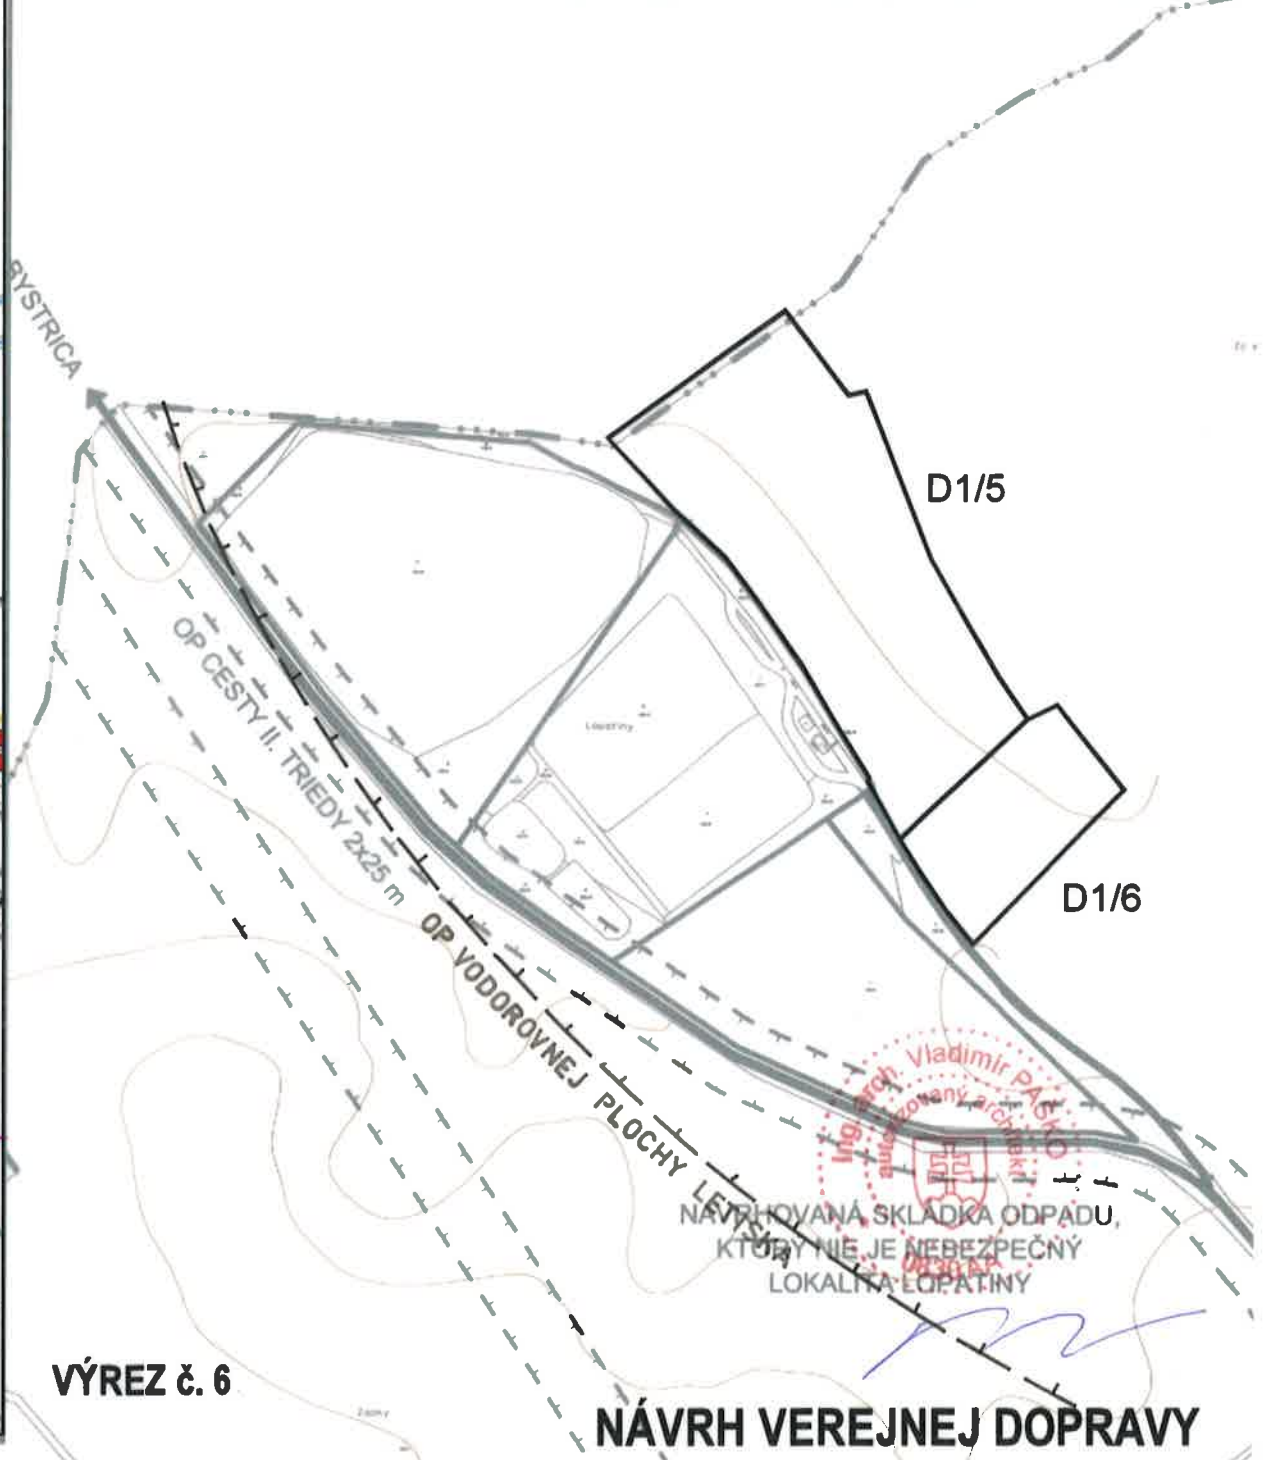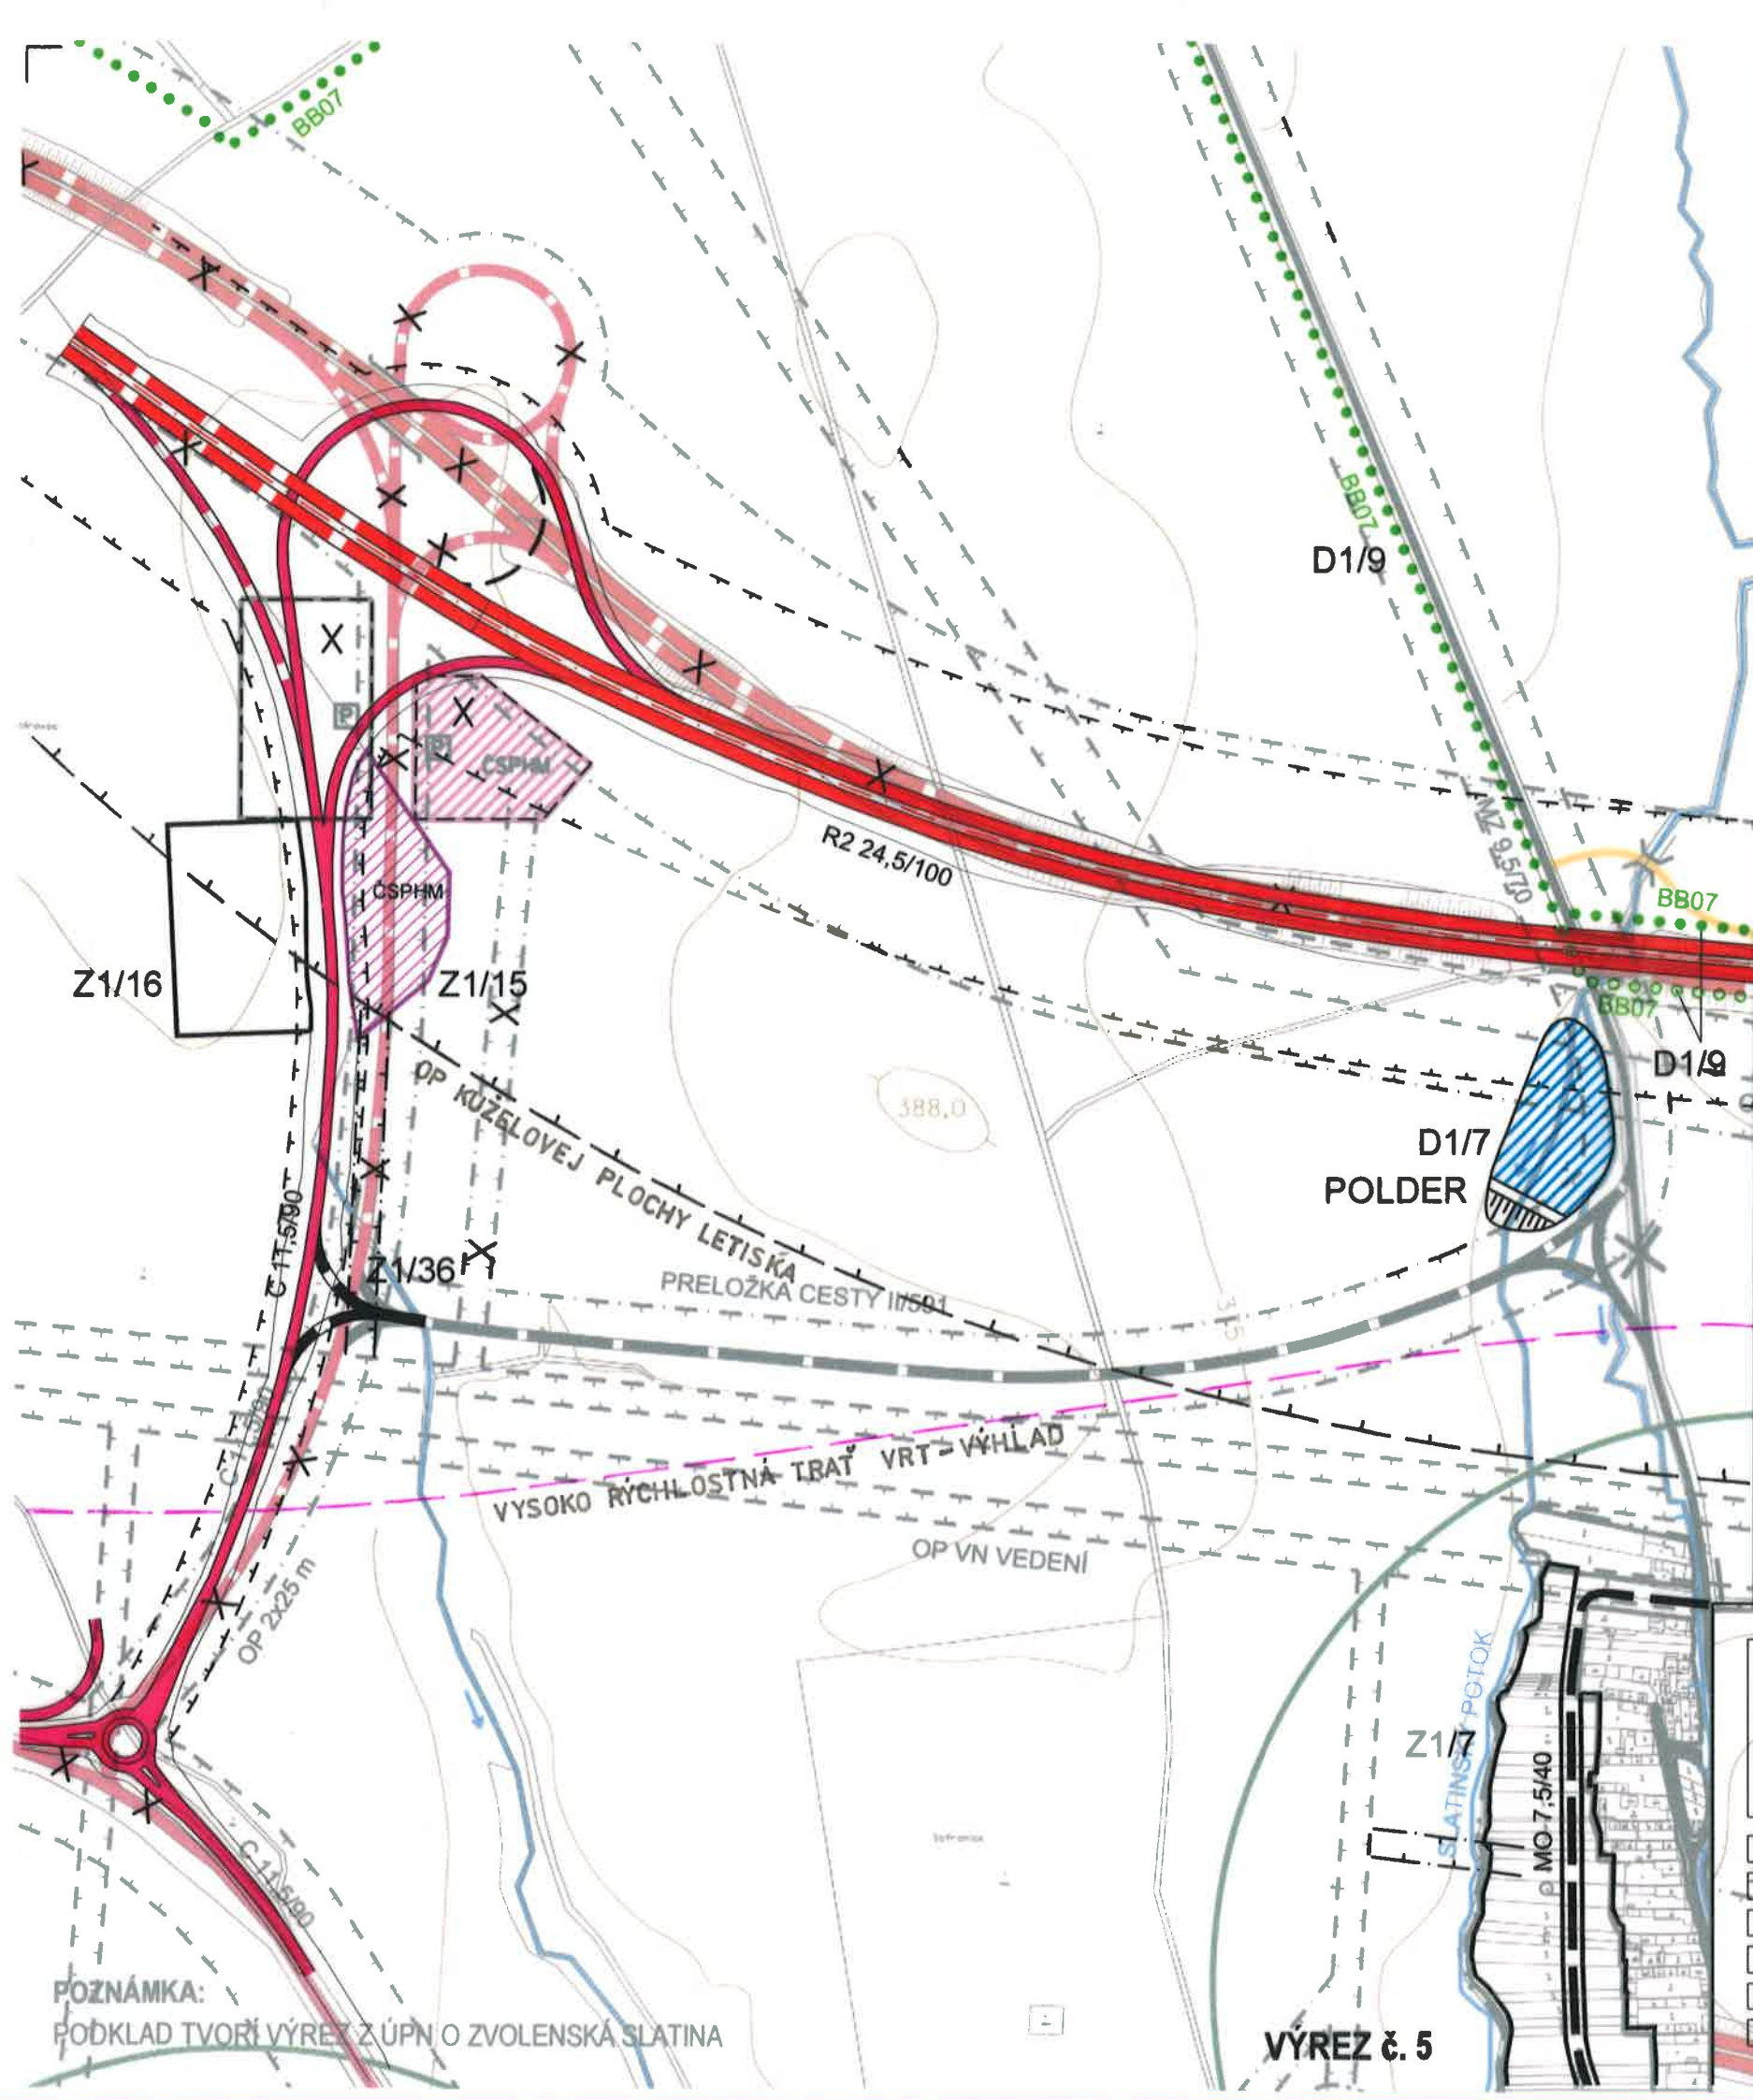

VÝREZ č. 6

NÁVRH VEREJNEJ DOPRAVY

SPRACOVATEĽ:	ZÁK. ČÍSLO	
 eR STAR s.r.o.	DÁTUM: 06/2022	
PROJEKTOVÁ A REALITNÁ KANCELÁRIA, 048/429 99 08 TRIEBA SNP č.75 * 974 01 BAŇSKÁ BYSTRICA	VÝREZ č.5 a č.6	OBSTARÁVATEĽ: ObÚ Zvolenská Slatina
HLAVNÝ RIEŠITEĽ	Ing. arch. Vladimír Paško	
SPOLUPRÁCA	Ing. arch. Radovan Jankovič	č. paré
		M=1:5 000
		č. výkresu
		2/5

POZNÁMKA:
PODKLAD TVORÍ VÝREZ Z ÚPN O ZVOLENSKÁ SLATINA

VÝREZ č. 5