
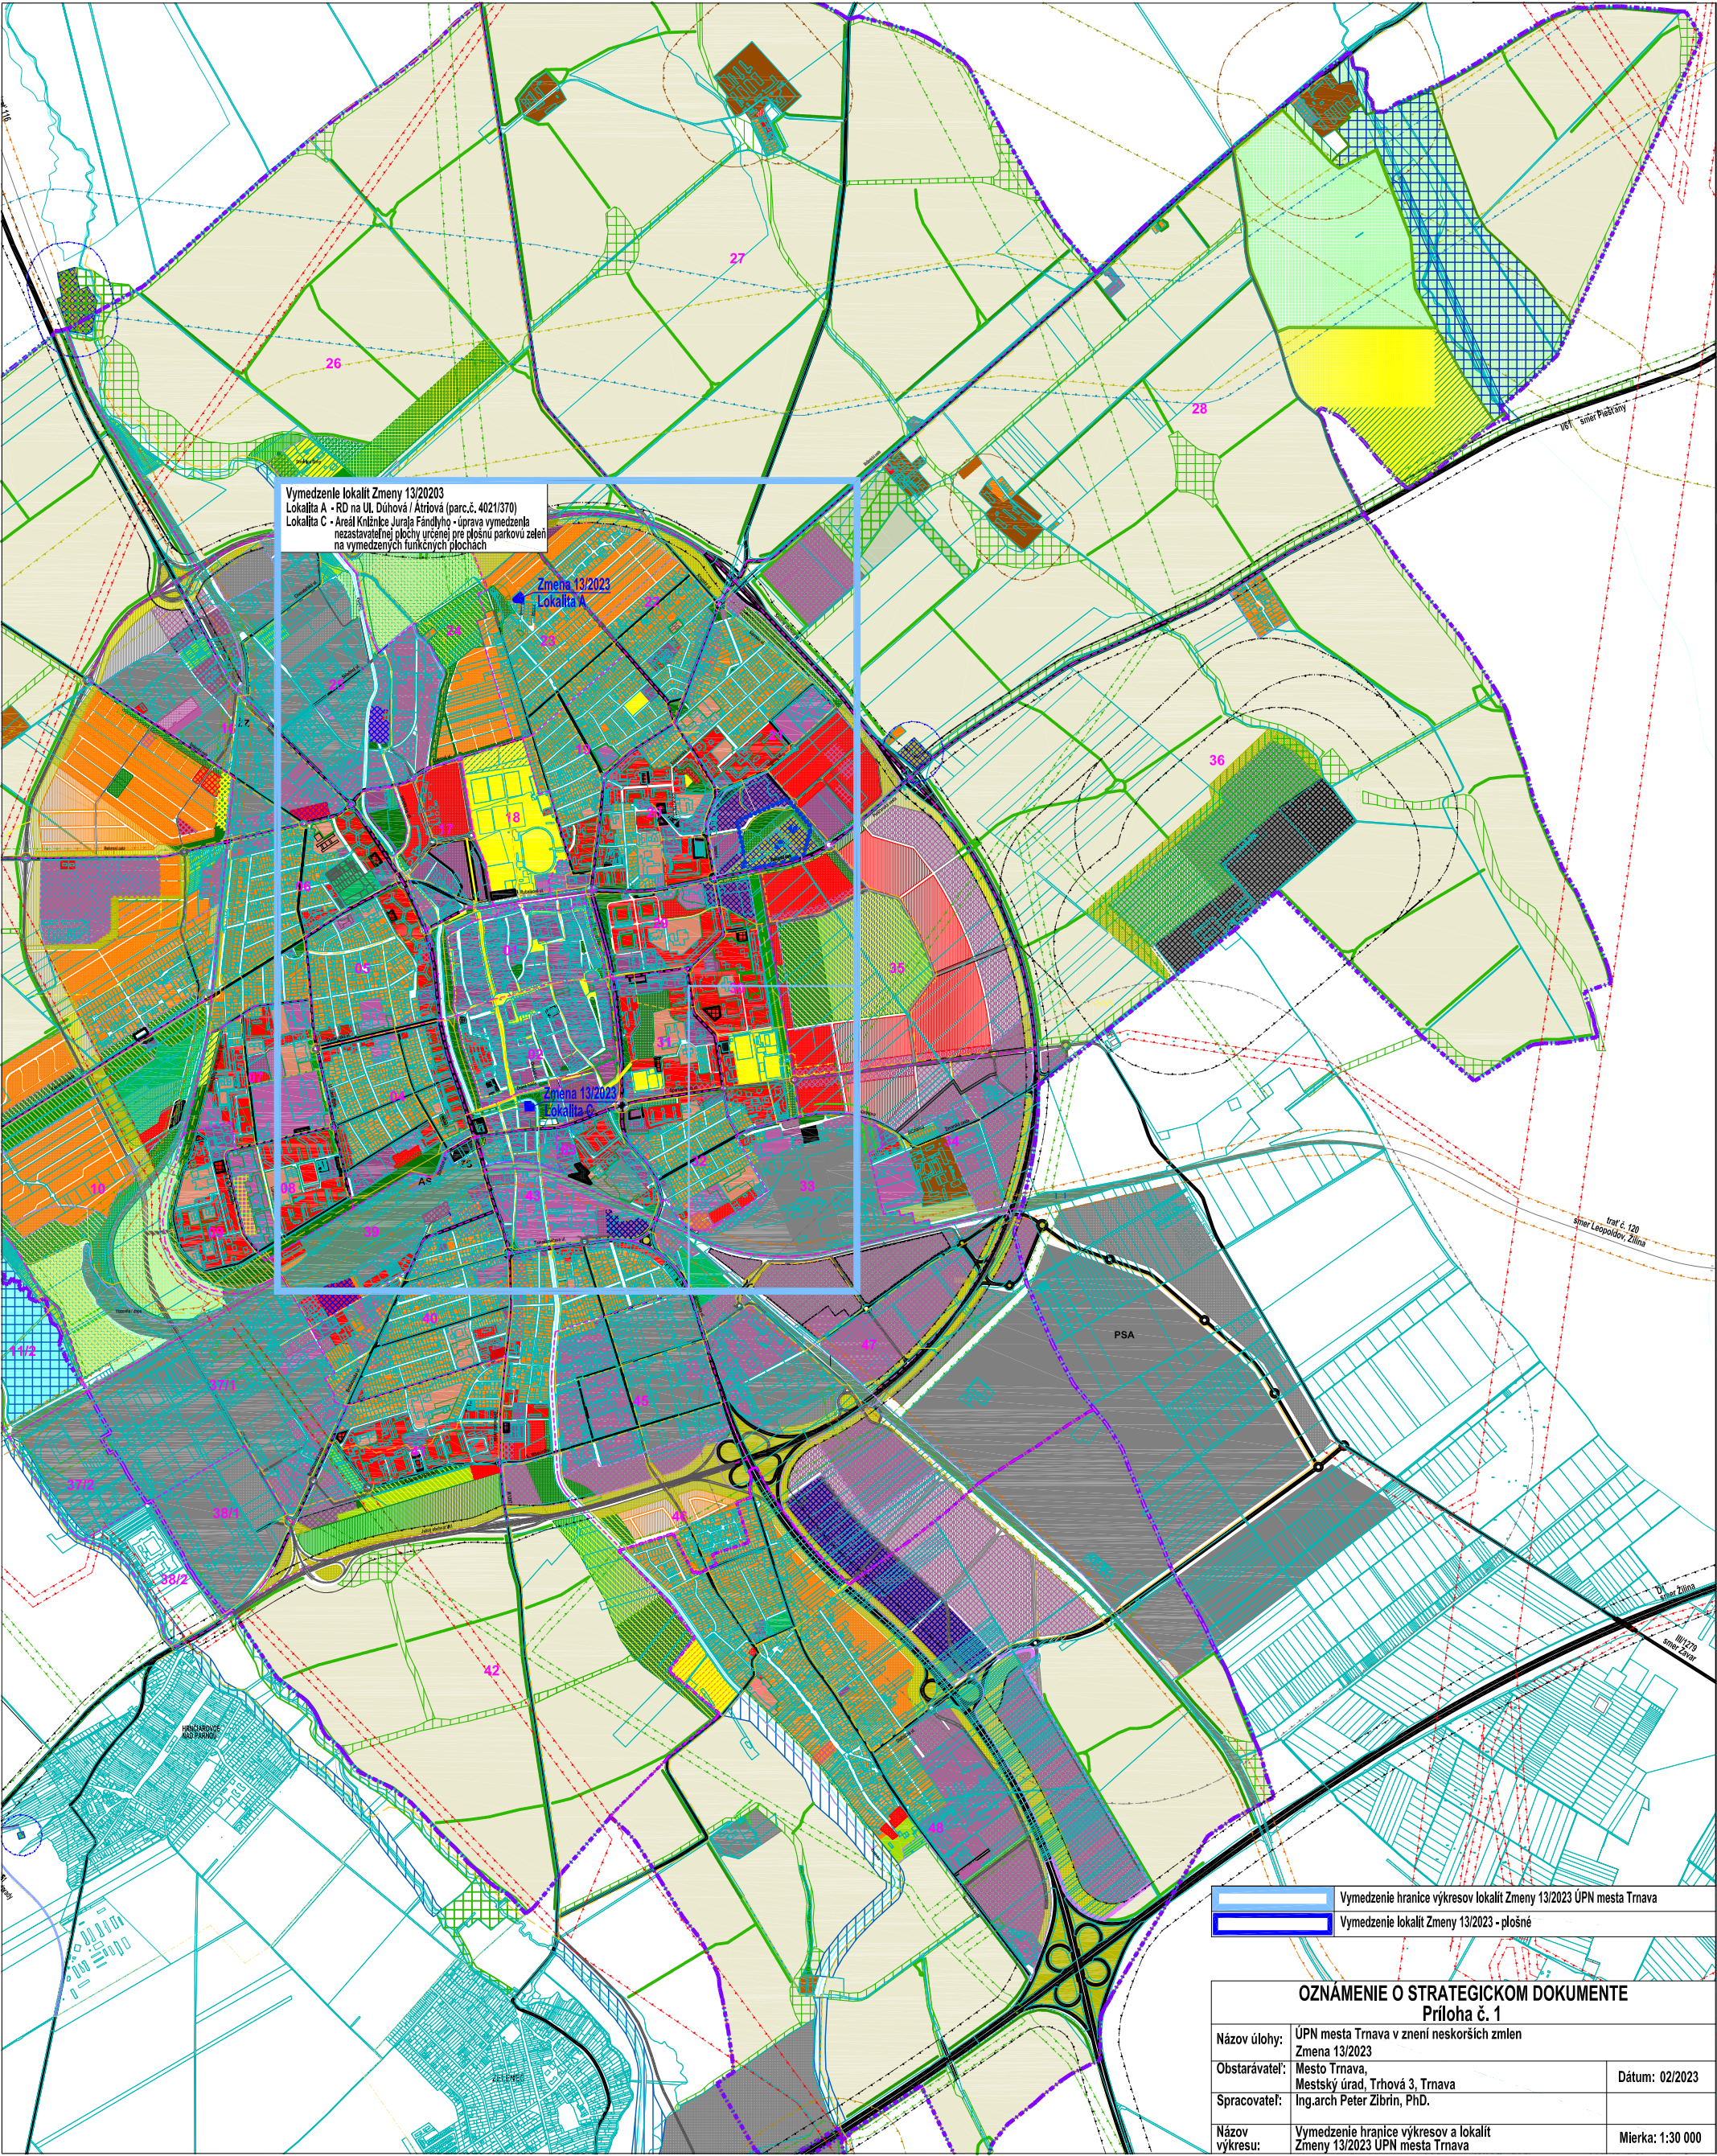


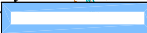

Vymedzenie lokalit Zmeny 13/2023
Lokalita A - RD na Ul. Dúhová / Atriová (parc.č. 4021/370)
Lokalita C - Areal Knižnice Juraja Fándlyho - úprava vymedzenia
nezastavateľnej plochy určenej pre plošnú parkovú záseň
na vymedzených funkčných plochách

Zmena 13/2023
Lokalita A

Zmena 13/2023
Lokalita C

	Vymedzenie hranice výkresov lokalit Zmeny 13/2023 ÚPN mesta Trnava
	Vymedzenie lokalit Zmeny 13/2023 - plošné

OZNÁMENIE O STRATEGICKOM DOKUMENTE Príloha č. 1		
Názov úlohy:	ÚPN mesta Trnava v znení neskorších zmien Zmena 13/2023	
Obstarávateľ:	Mesto Trnava, Mestský úrad, Trhová 3, Trnava	Dátum: 02/2023
Spracovateľ:	Ing.arch Peter Zibrin, PhD.	
Názov výkresu:	Vymedzenie hranice výkresov a lokalít Zmeny 13/2023 ÚPN mesta Trnava	Mierka: 1:30 000