


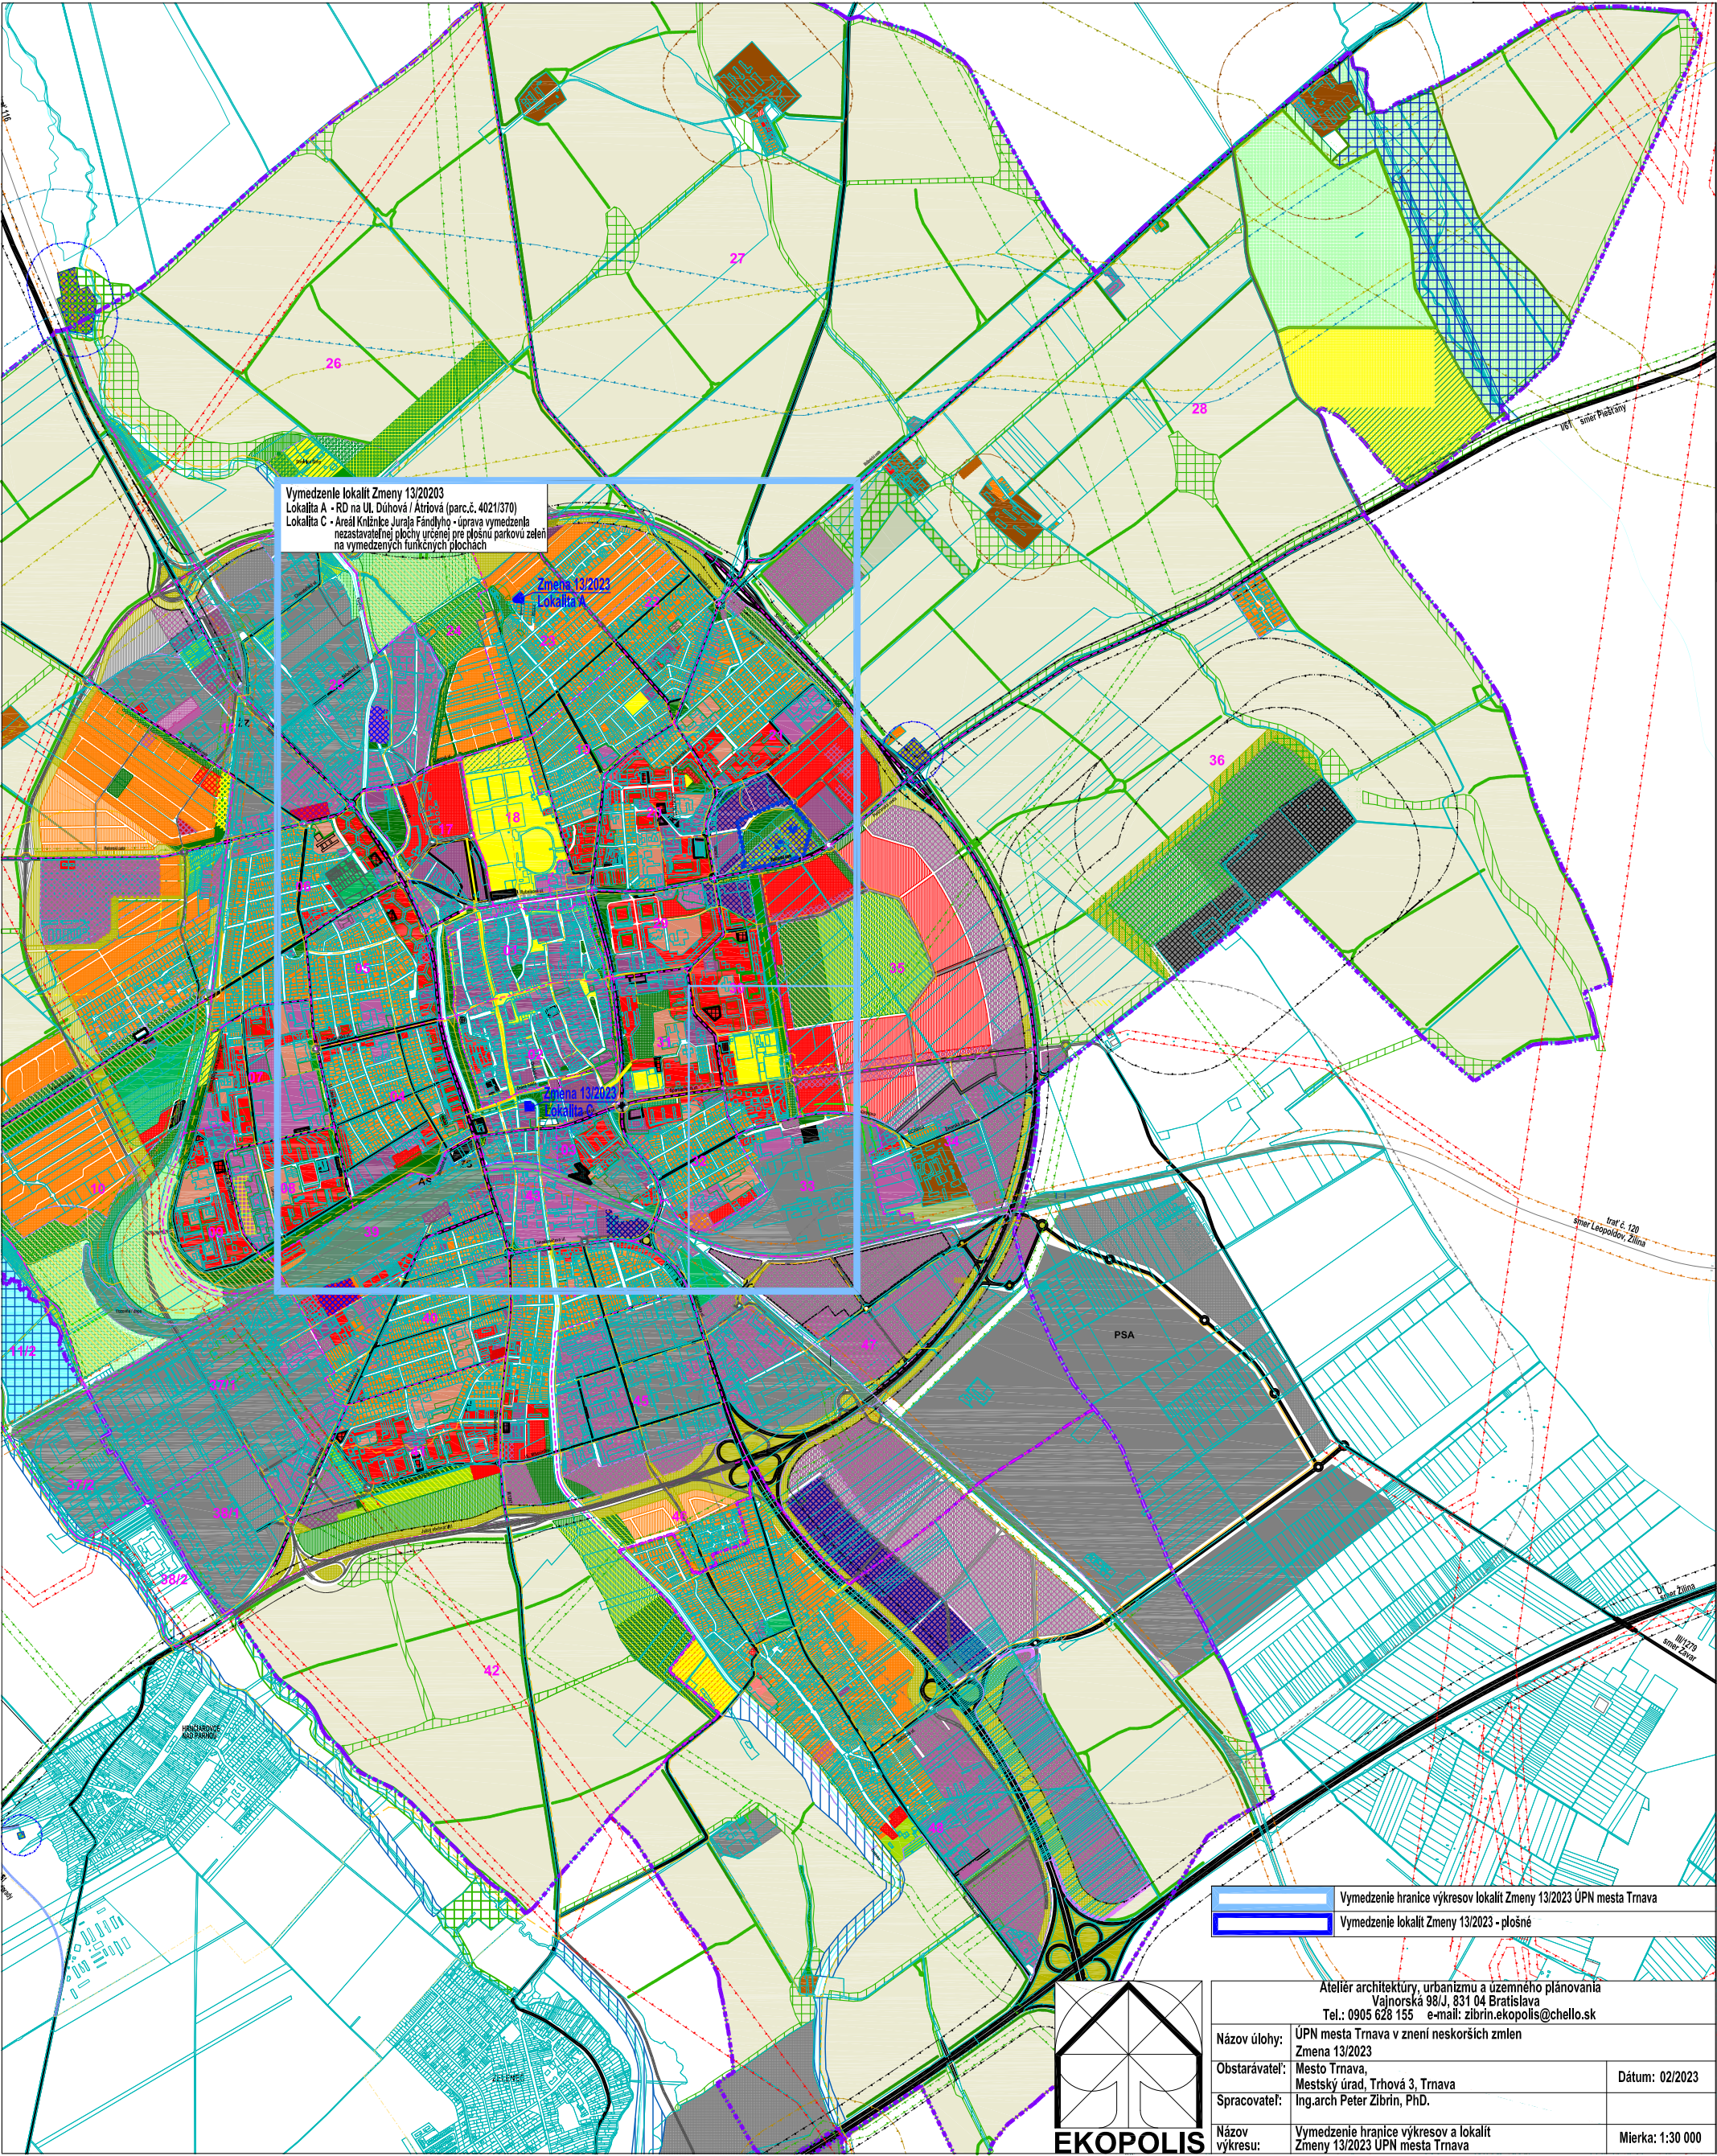


Vymedzenie lokalit Zmeny 13/20203
Lokalita A - RD na Ul. Dúhová / Atriová (parc.č. 4021/370)
Lokalita C - Areal Križnice Juraja Fándlyho - úprava vymedzenia
nezastavateľnej plochy určenej pre plošnú parkovú záseň
na vymedzených funkčných plochách

Zmena 13/2023
Lokalita A

Zmena 13/2023
Lokalita C

	Vymedzenie hranice výkresov lokalit Zmeny 13/2023 ÚPN mesta Trnava
	Vymedzenie lokalit Zmeny 13/2023 - plošné

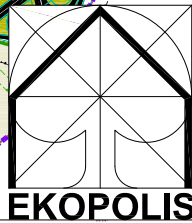

Atelier architektúry, urbanizmu a územného plánovania Vajnorská 98/J, 831 04 Bratislava Tel.: 0905 628 155 e-mail: zibrin.ekopolis@chello.sk		
Názov úlohy:	ÚPN mesta Trnava v znení neskorších zmien Zmena 13/2023	
Obstarávateľ:	Mesto Trnava, Mestský úrad, Trhová 3, Trnava	Dátum: 02/2023
Spracovateľ:	Ing.arch Peter Zibrin, PhD.	
Názov výkresu:	Vymedzenie hranice výkresov a lokalit Zmeny 13/2023 ÚPN mesta Trnava	Mierka: 1:30 000