


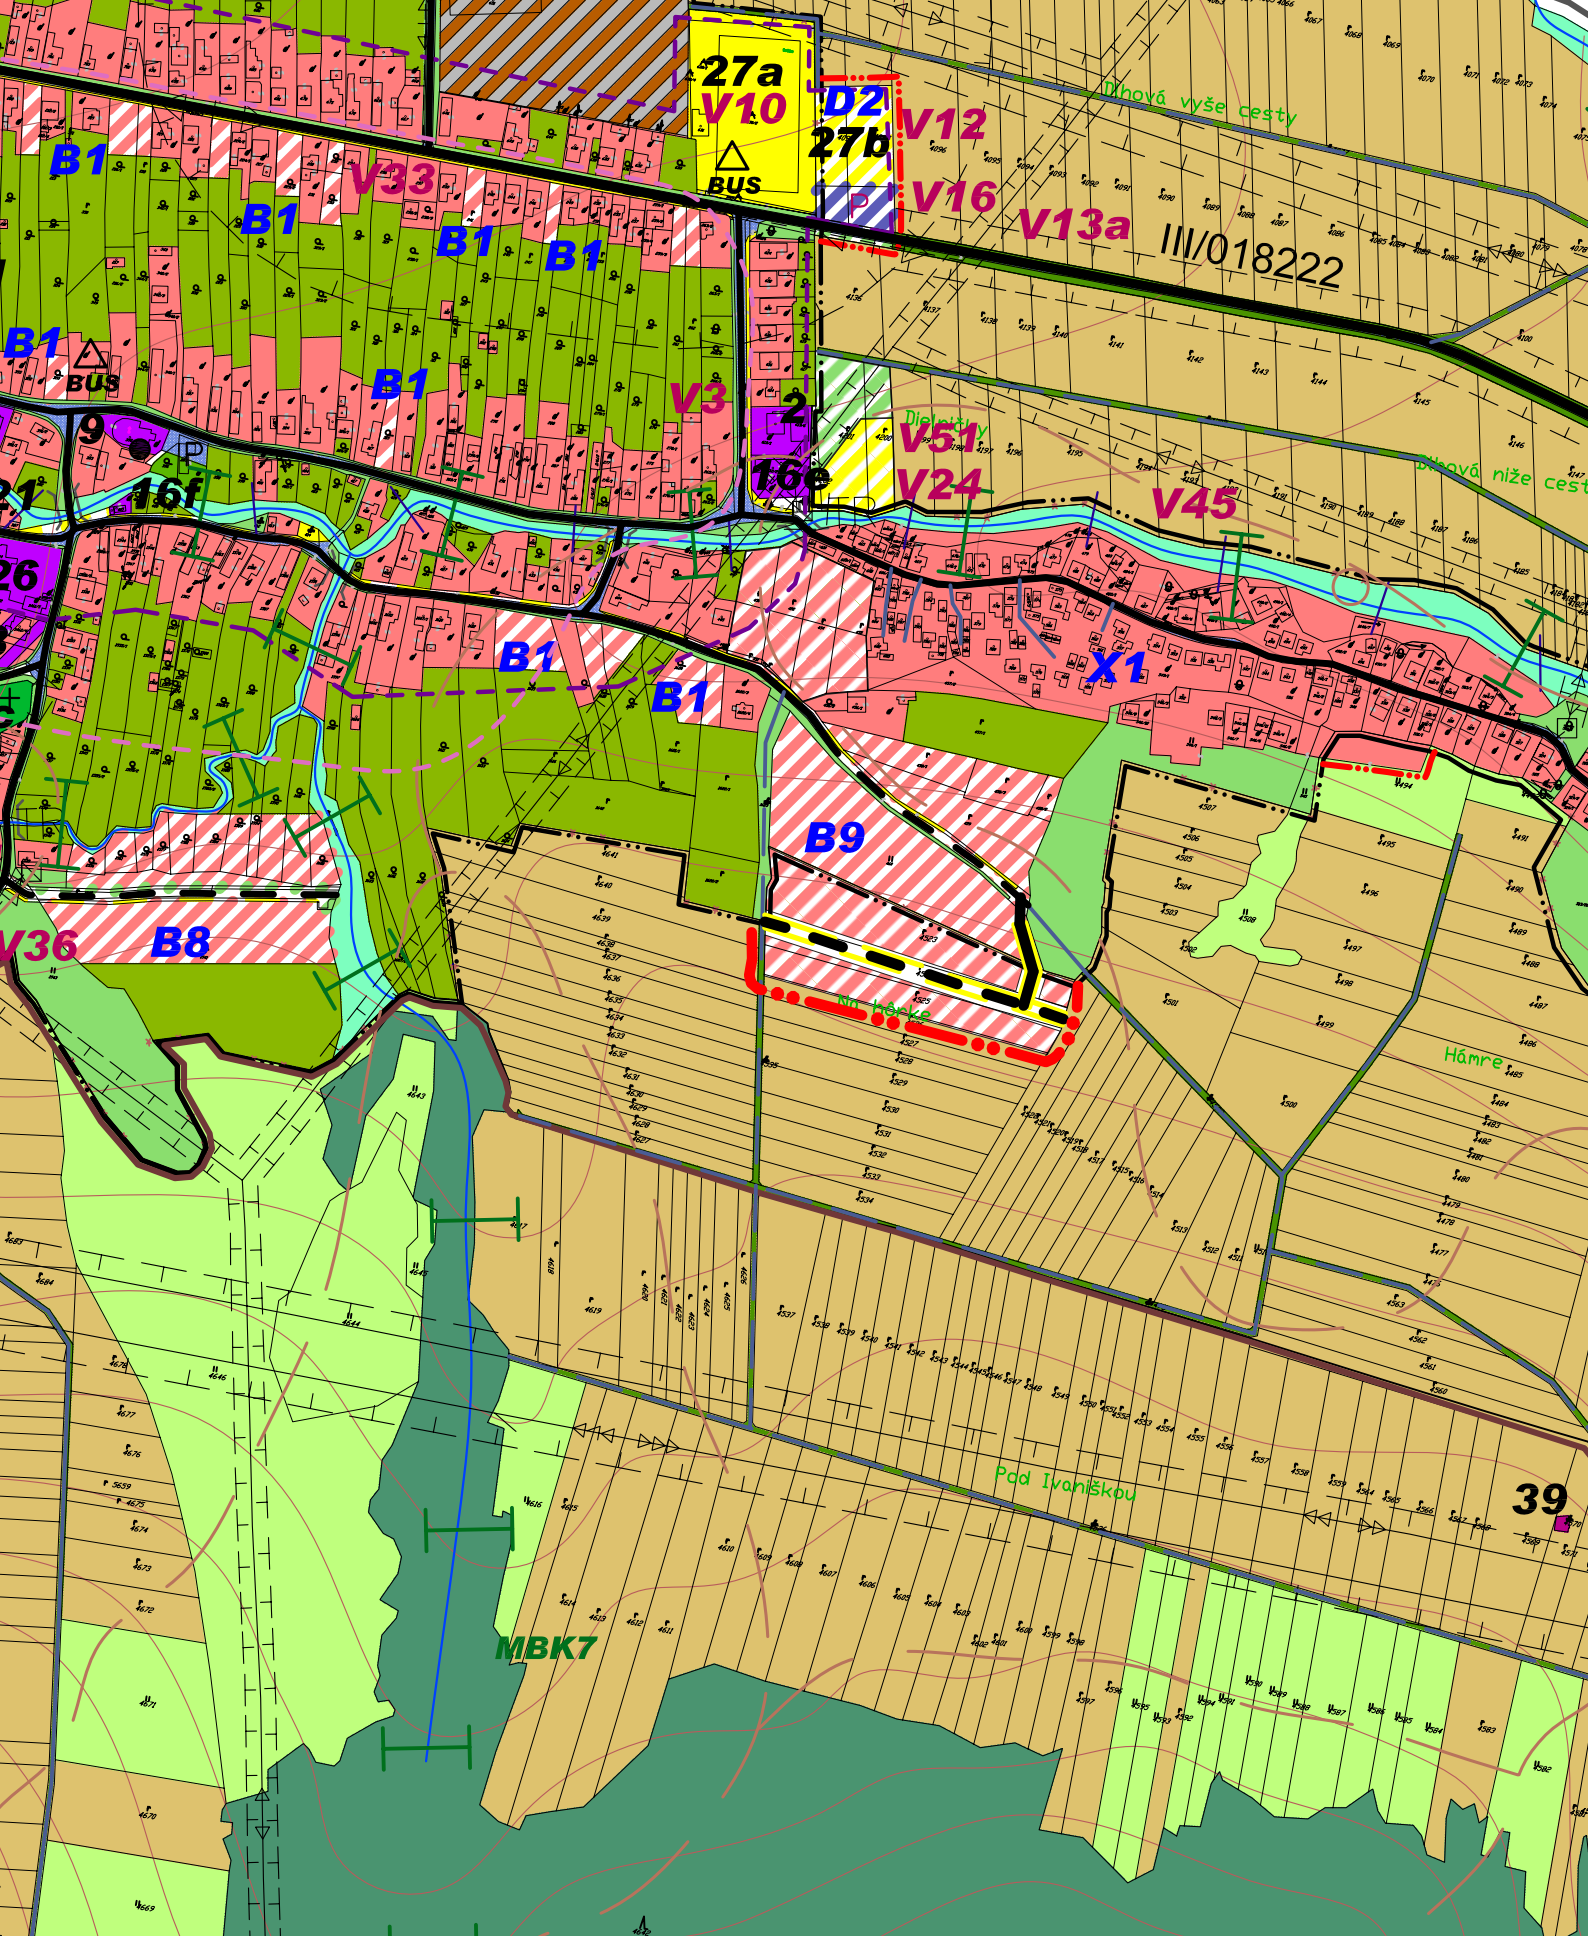

ÚZEMNÝ PLÁN OBCE ZÁMUTOV

aktualizovaný o Zmeny a doplnky č.2

Výkres č.7

Komplexný výkres priestorového usporiadania a funkčného využitia ťažiskového územia s vyznačenou záväznou časťou riešenia a verejnoprospešnými stavbami