

ÚPN-O OBCE POPUDINSKÉ MOČIDLANY - ZMENY A DOPLNKY č.1

LOKALITA - ŽĽABOVÉ PADELKY

NAVRHOVANÝ STAV

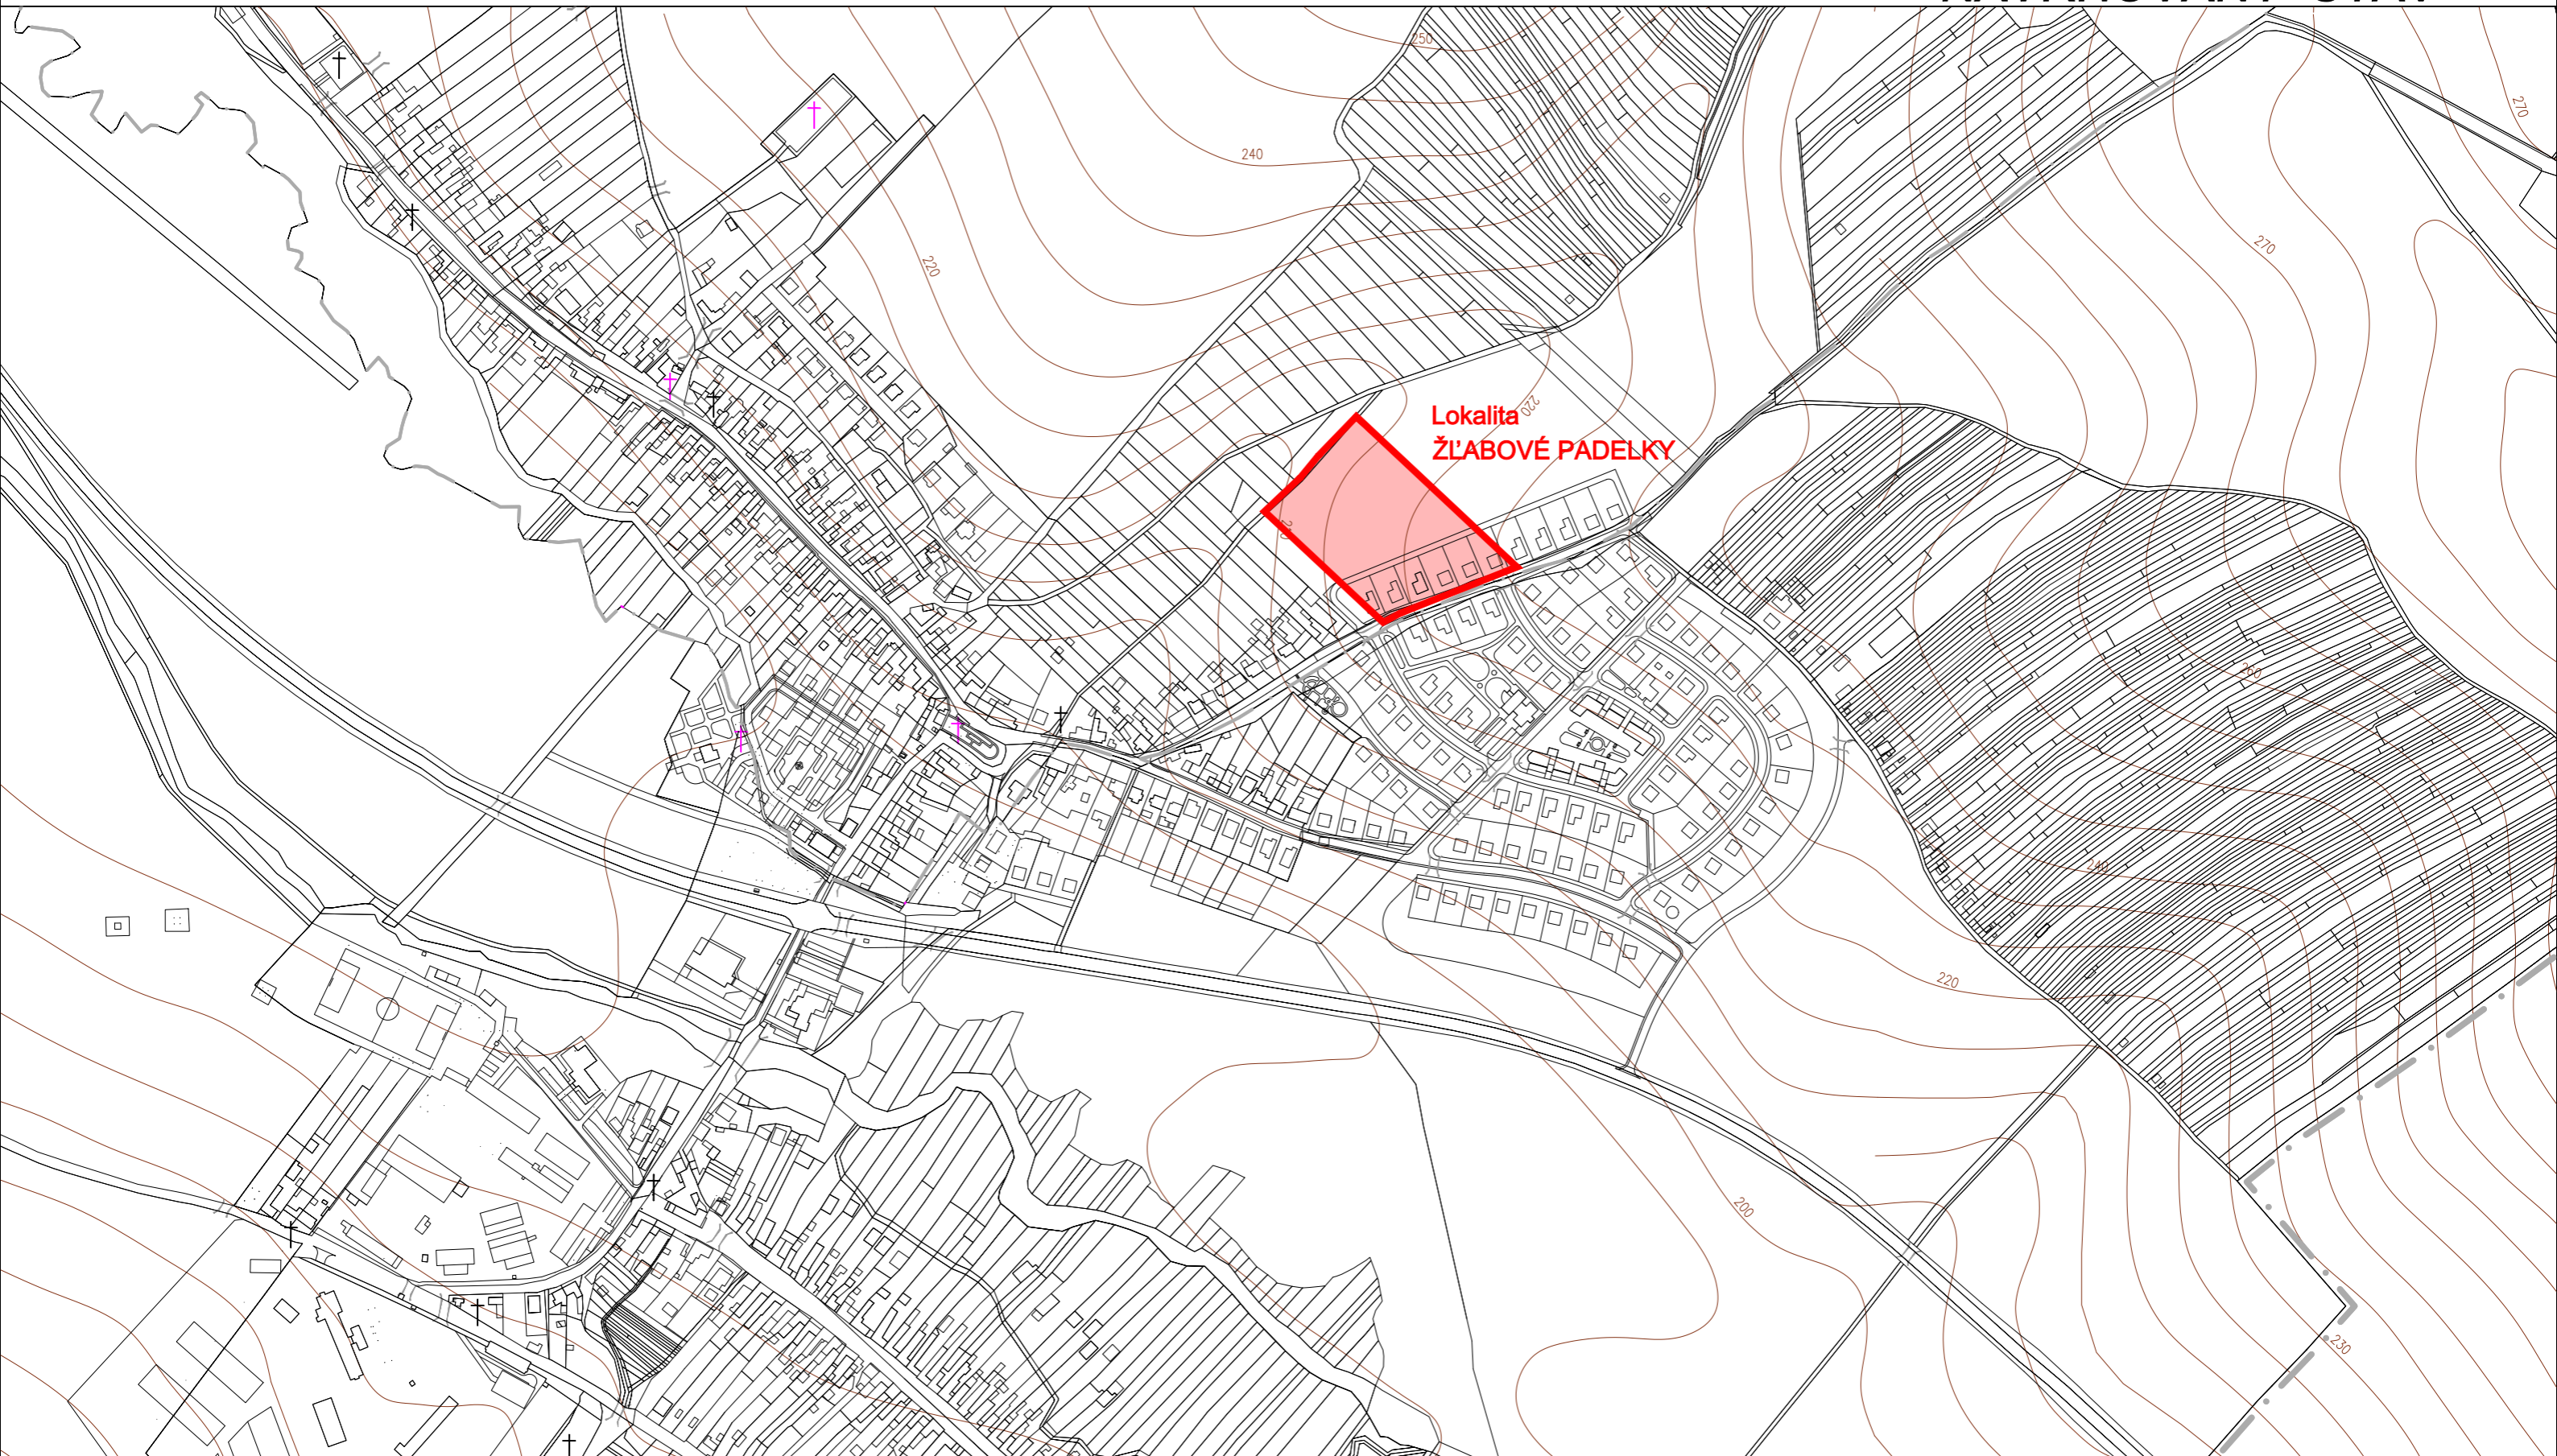


SCHÉMA RIEŠENÝCH LOKALÍT
ING.ARCH. R. VÁMOŠ A KOLEKTÍV

1:5 000
FEBRUÁR 2023