


ÚPN-O OBCE POPUDINSKÉ MOČIDLANY - ZMENY A DOPLNKY č.1

LOKALITA - ŽĽABOVÉ PADELKY

NAVRHOVANÝ STAV

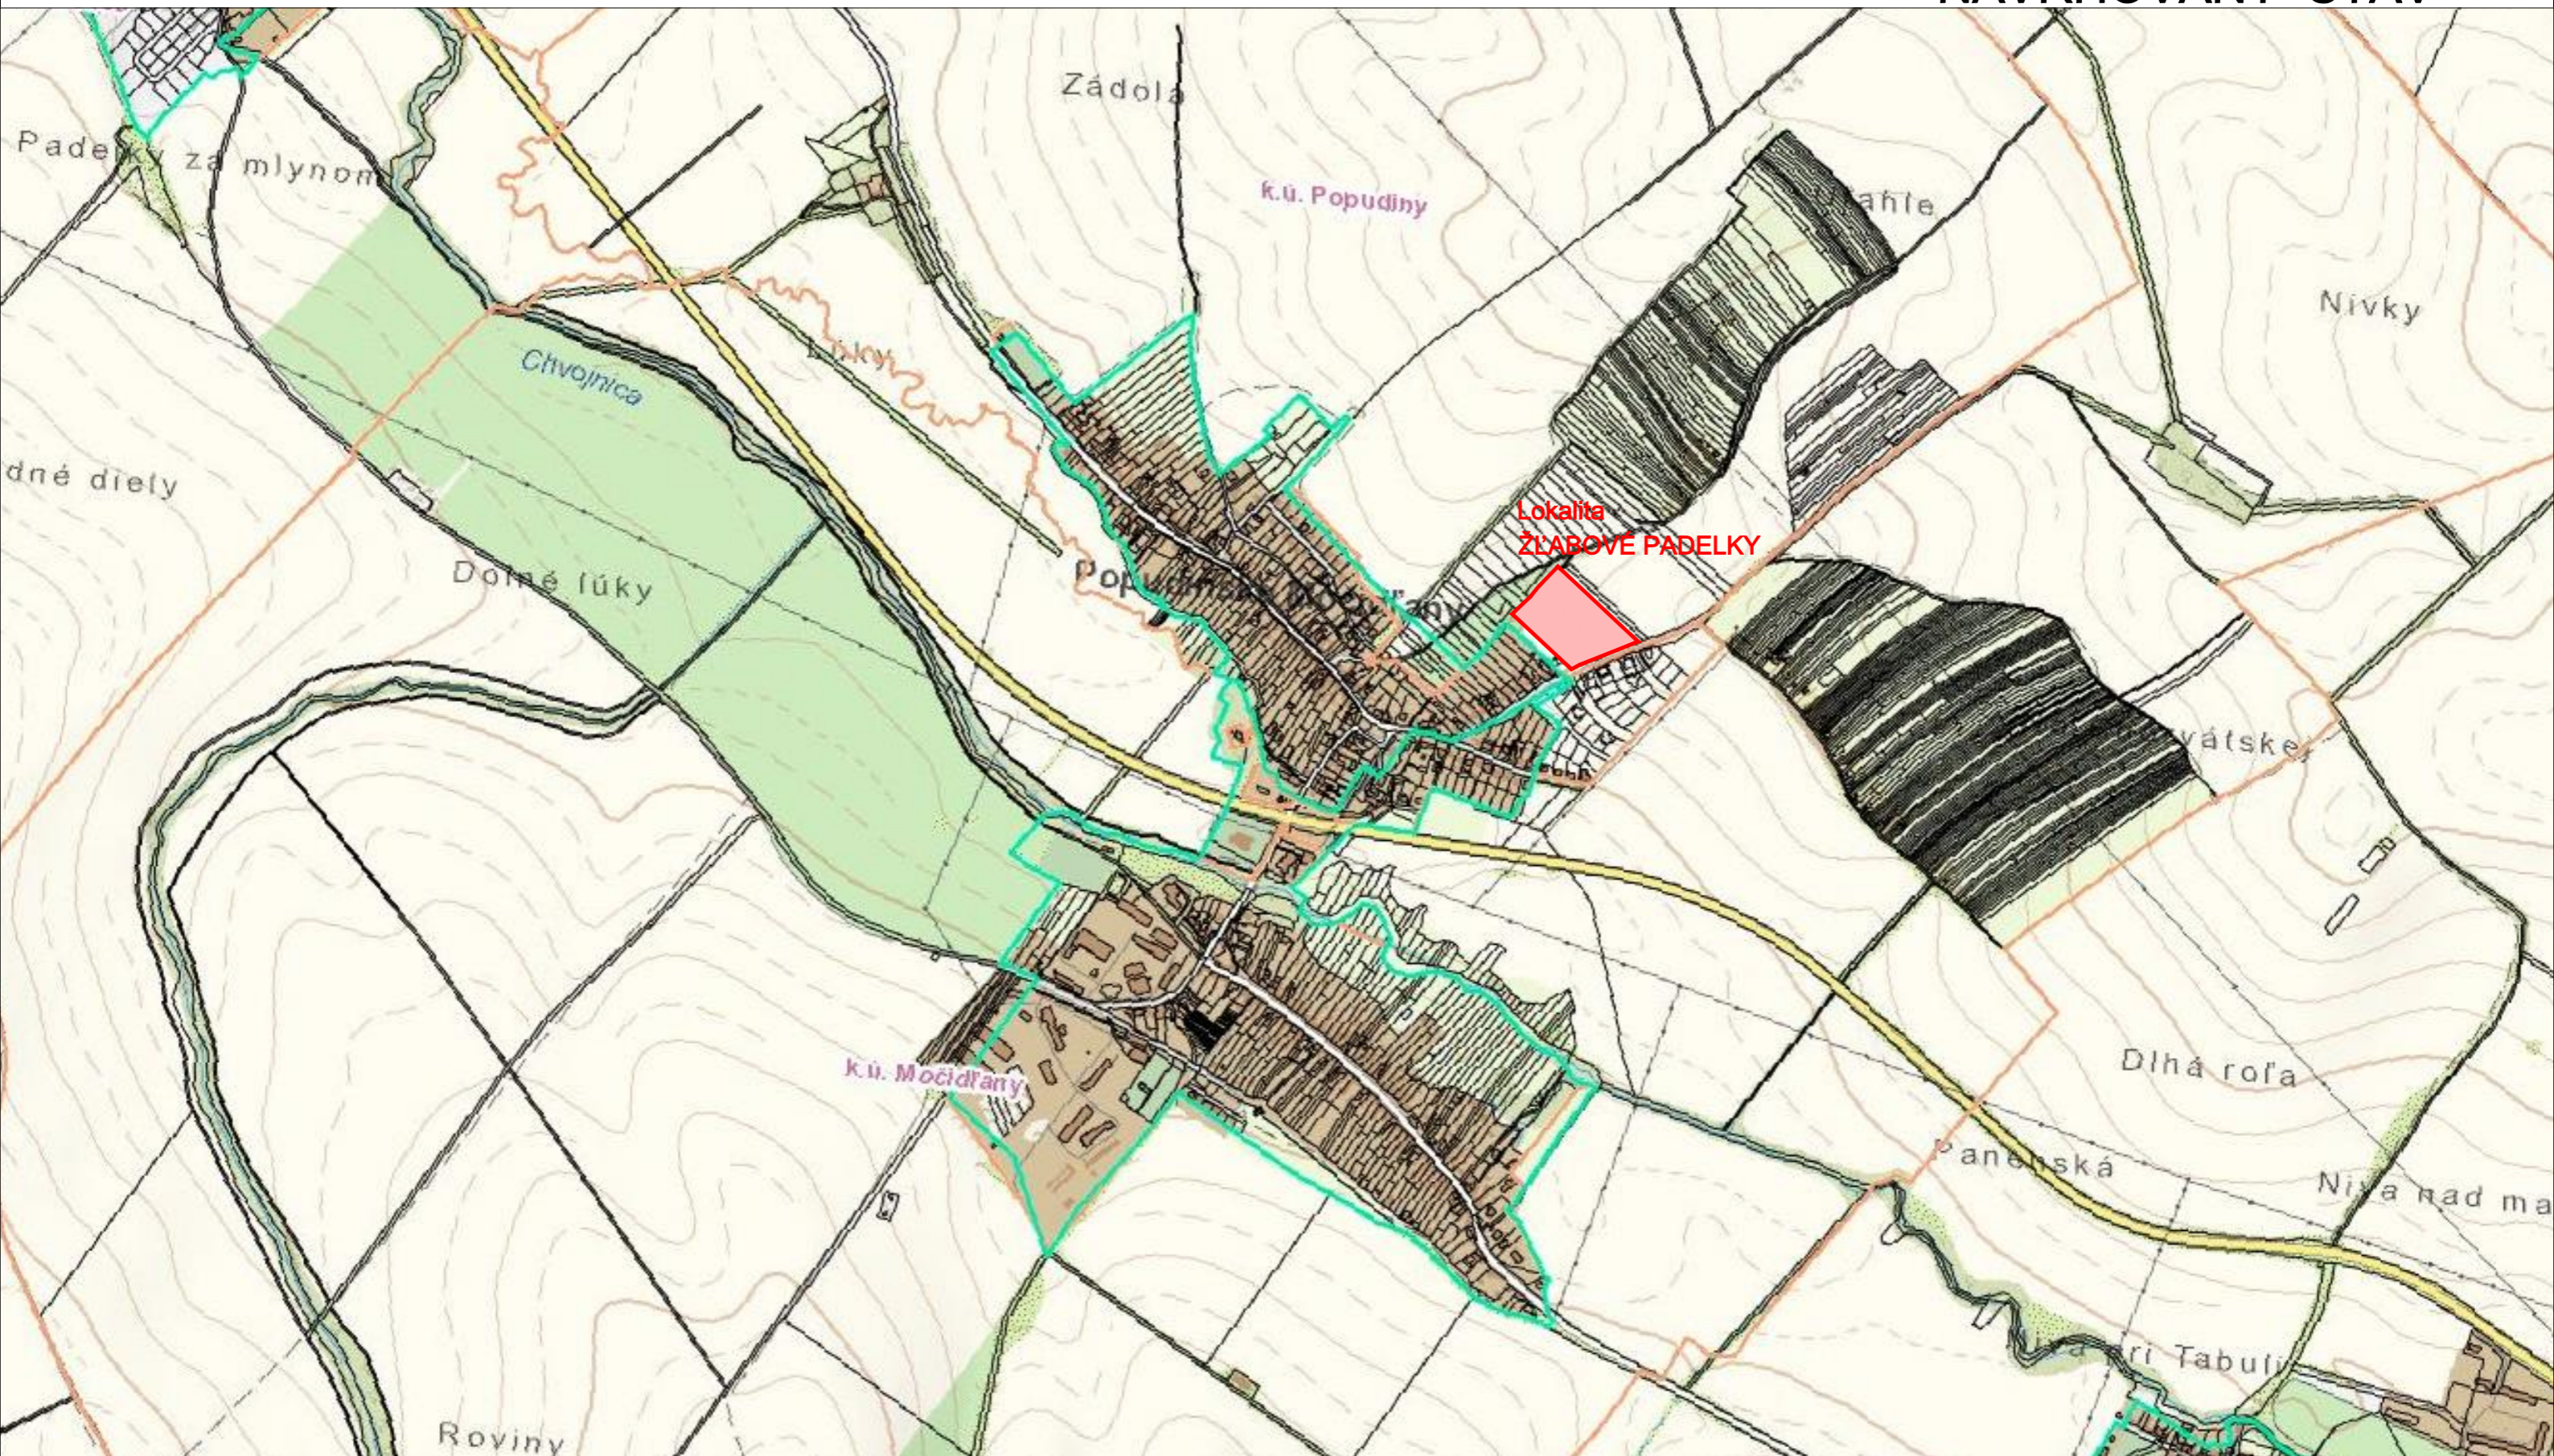

SITUÁCIA - ŠIRŠIE VZŤAHY

ING.ARCH. R. VÁMOŠ A KOLEKTÍV

1:10 000

FEBRUÁR 2023