


ÚPN-O OBCE POPUDINSKÉ MOČIDLANY - ZMENY A DOPLNKY č.1
LOKALITA - ŽĽABOVÉ PADELKY Pôvodný stav

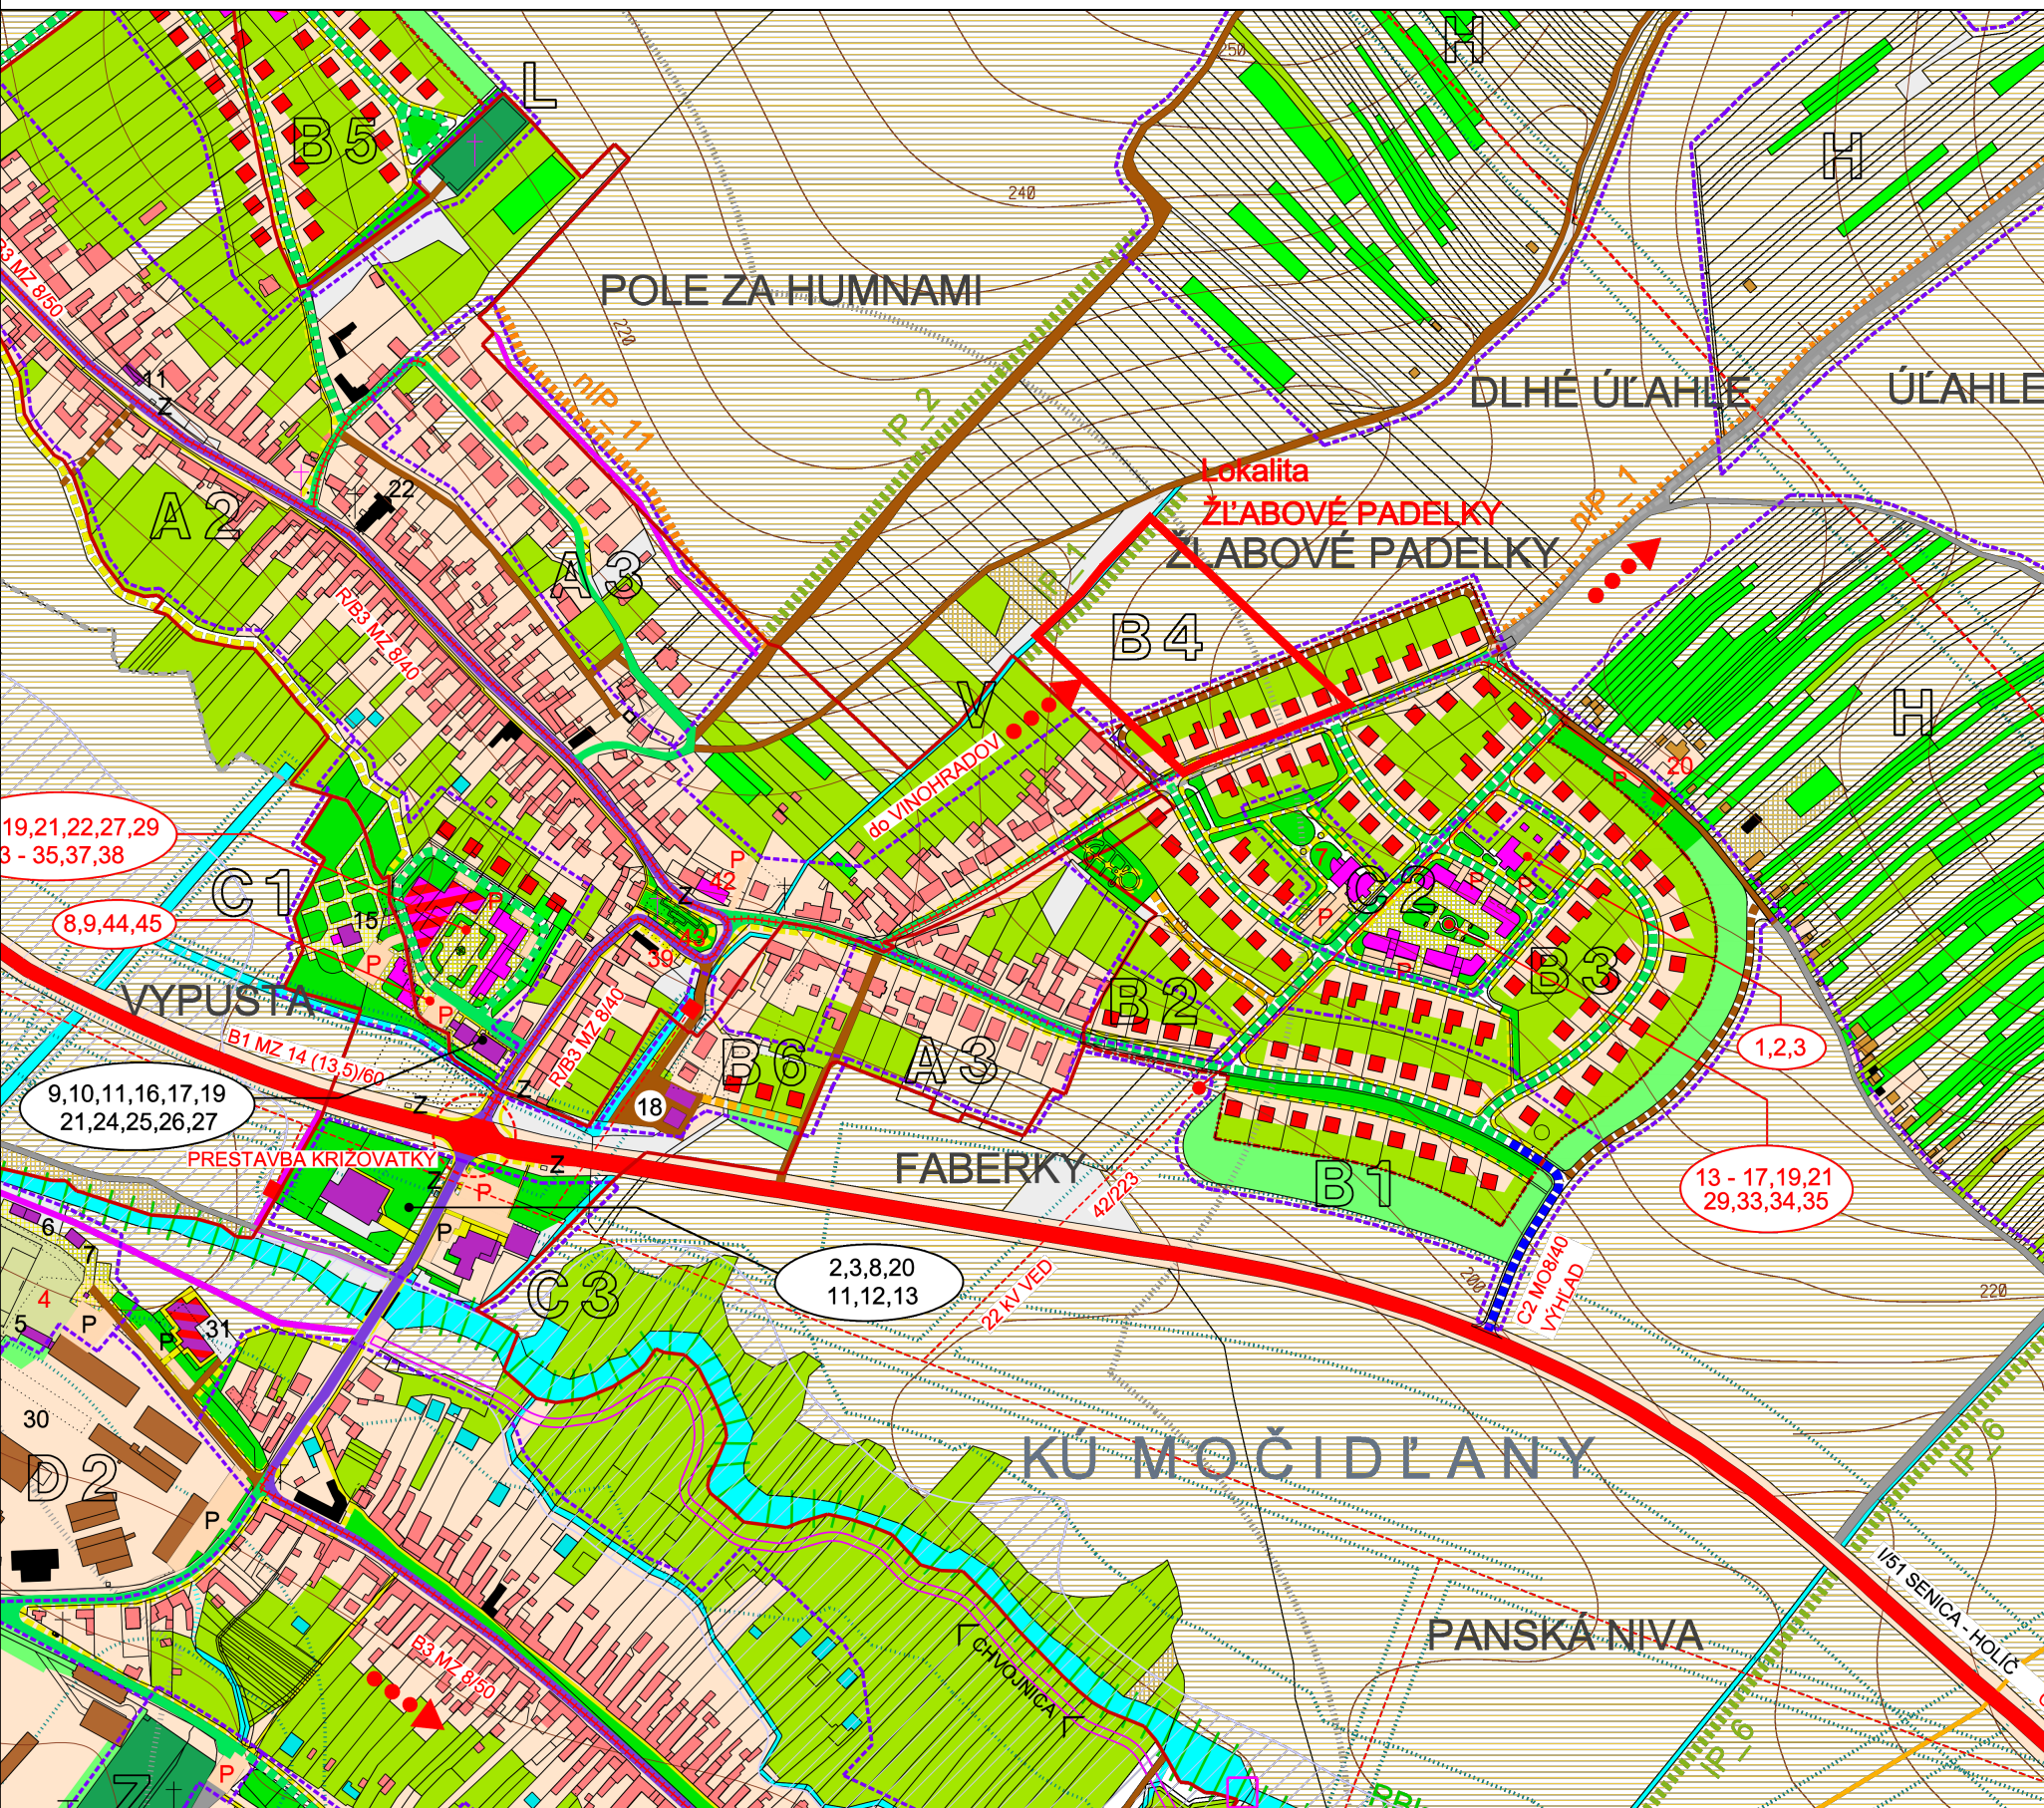

LEGENDA:



PLOŠNÉ A LÍNIOVÉ ZNAČENIA

STAV	NÁVRH 1.E	2.E	VÝHĚD PO R. 2030	* DOPORUČENÁ PLOCHA PRE STAVEBNÉ ÚPRAVY - VÝHĚD
				KÁBELOVÉ VEDENIE VN 22kV
T9 0043 0001				TRAPOSTANICA
				TELEKOMUNIKAČNÝ KÁBEL
				BOD ZS MOBILNÉHO OPERÁTORA
				VTL PLYNOVOD DN 50 - PN 40
				STL PLYNOVODNÉ POTRUBIE (300 kPa)
				VDONÝ ZDROJ (ZAVLAŽOVANIE)
				VODOVODNÝ PREVÁDZAČ PVC DN 300 HOLIČ - SENICA
				VODOVODNÉ POTRUBIE V EXISTUJÚcej ZÁSTAVBE
				VODOVODNÉ POTRUBIE V NAVRHOVANEJ ZÁSTAVBE
				GRAVITAČNÁ SPLAŠKOVÁ KANALIZÁCIA
				KANALIZAČNÉ VÝTLAČNÉ POTRUBIE
				ČERPACIA STANICA KANALIZAČNÉHO POTRUBIA
				VDONÝ TOK / ODVODŇOVACÍ KANÁL
				ODVODŇOVACÍ KANÁL BUDE PRELOŽENÝ
				DAŽĎOVÁ PRIEKOPA
				DAŽĎOVÁ PRIEKOPA / ODVODŇOVACÍ KANÁL
				CESTA I/51
				ZBERNÁ KOMUNIKÁCIA B3 - PRIETIAH CESTY III/1122
				MIESTNA OBSLUŽNÁ KOMUNIKÁCIA C2
				MIESTNA OBSLUŽNÁ KOMUNIKÁCIA C3
				MIESTNA KOMUNIKÁCIA UPOKOJENÁ D1
				ÚČELOVÉ KOMUNIKÁCIE
				POČNÉ CESTY SPEVNENÉ A NESPEVNENÉ
				KOMUNIKÁCIA PRE CYKLISTOV D2
				VHODNÉ NA VYUŽITIE PRE CYKLOTRASY
				KOMUNIKÁCIA PRE PEŠÍCH D3
				PEŠIE PLOCHY - ZHROMAŽDŇOVACIEHO CHARAKTERU
				MIESTNE KOMUNIKÁCIE URČENÉ NA REKONŠTRUKCIU
				STATICKÁ DOPRAVA - PARKOVISKÁ
				ZASTÁVKY HD
				IZOCHRONA DOSTUPNOSTI ZASTÁVOK HD - 400 m
C3M07/30	C3M07/30			OZNAČENIE FUNKČNÉJ TRIEDY A KATEGÓRIE CESTY
				MOSTY , LÁVKY , PRIEPUSTY
				MOSTY , LÁVKY , PRIEPUSTY URČENÉ NA REKONŠTRUKCIU
				VIAZD DO AREÁLU
				JEDNOSMERNÁ PREMÁVKA
				OCHRANNÉ PÁSMO VŠETKYCH DRUHOV
				BPEJ
				RBK_1 - REGIONÁLNY BIKORIDOR CHVOJUNICA
				MBK_1 - MIESTNY BIKORIDOR MOČILJANSKY POTOK
				IPP - EXISTUJÚCE INTERAKČNÉ PRVKY PLOŠNÉ
				IP - EXISTUJÚCE INTERAKČNÉ PRVKY LÍNIOVÉ
				nIP - NAVRHOVANÉ INTERAKČNÉ PRVKY LÍNIOVÉ

PLOŠNÉ A LÍNOVÉ ZNAČENIA			
STAV	NÁVRH I.E.	VÝHĽAD Z.E. PO R. 2030	+ DOPORUČENÁ PLOCHA PRE STAVEBNÉ ÚPRAVY - VÝHĽAD
			HRANICA KATASTRÁLNEHO ÚZEMIA (RIEŠENÉHO ÚZEMIA)
			HRANICA ZASTAVANÉHO ÚZEMIA OBCE
			PLOCHA ŽŮO
			PLOCHY BÝVANIA V RODINNÝCH DOMOCH, VSTAVANÉ BJ V INÝCH OBJEKTOCH (AB POČN. DRUŽSTVA)
			PLOCHY BÝVANIA V BYTOVÝCH DOMOCH SO ŠPECIFIKÁCIOU
			OBJEKTY OBČANSKEJ VYBAVENOSTI SO ŠPECIFIKÁCIOU
			HOSPODÁRSKE OBJEKTY - STODOLY (SOLITÉRY)
			VINOHRADNÍCKE OBJEKTY - BŮDY V PIVNICE
			CHATY A GARÁŽE VO VINOHRADNÍCKEJ OBLASTI
			PLOCHY SLUŽIEB
			PLOCHY ŠPORTU
			PLOCHY PRE POČN.OHOSPODÁRSKU ČINNOSŤ
			SŮKROMNÉ HOSPODÁRIČI ROČNÍČI
			PLOCHY VÝROBY, SKLADOV A TECHNICKEHO ZÁZEMIA
			ZASTAV. PLOCHY A PRÍRULZENÉ PRIESTORY DOPRAVNÝCH STAVIEB
			PARKOVÁ ZELEŇ
			OCHRANNÁ, IZOLAČNÁ ZELEŇ
			SADY A ZÁHRADY
			VINICE
			CINTORÍN
			TRVALE TRÁVNATÉ PLOCHY
			ORNÁ PŮDA
			OSTATNÉ PLOCHY
			VETERNÁ ERÓZIA
			VODNÁ ERÓZIA
			VODNÉ PLOCHY, TOKY, ODVODŇOVACIE KANÁLE
			ZVLÁHY / ODVOZDENIA
			POTENCIÁLNA ZÁPLAVOVÁ PLOCHA PRI Q100
			OCHRANNÉ HRÁDZE A PROTIPOVOĎOVÉ ZARIADENIA (OPORNÉ MŮRY)
			OBJEKTY PONECHAŤ NA DOŽITIE / ASANOVATÉ (ZDOKUMENTOVAŤ)
			OBJEKTY PAMIAJKOVÉHO ZÁJMU
			VZDUŠNÉ VEDENIE VN 110kV
			VZDUŠNÉ VEDENIE VN 220kV

ING.ARCH.SÁGAT	INVESTOR	
OBEC POPUDINSKÉ MOČIDLANY 908 61		
A K C I A	ÚZEMNÝ PLÁN OBCE POPUDINSKÉ MOČIDLANY	DOKUMENT ÚPD DÁTUM XII / 2015
VYKRES:	KOMPLEXNÝ VÝKRES PRIESTOROVÉHO USPORIADANIA A FUNKČNÉHO VYUŽÍVANIA ÚZEMIA 1 : 5000	ZN 2
ING.ARCH.VLADIMIR SÁGAT - AUTORIZOVANÝ ARCHTEKT KOMPLEXNÉ ARCHITEKTÓNICKÉ A INŽINIERSKÉ SLUŽBY KANCELÁRIA - V.P. JETŠIA 30, BUD. O SENCÁ MOB. 0908473493		

ING. ARCH. V.
ING. M. HOL
B. NOMILN
ING. M. BU
ING. P. ŠKI
M. NOMILNER, A
ING. J.

2. KOMPLEXNÝ VÝKRES PRIESTOR. USPORIADANIA A FUNKČNÉHO VYUŽITIA ÚZEMIA 1:5 000
FEBRUÁR 2023