


ZaD č. 17 ÚPN - O ŽDIAR
VEREJNOPROSPEŠNÉ STAVBY ÚPN - O ŽDIAR

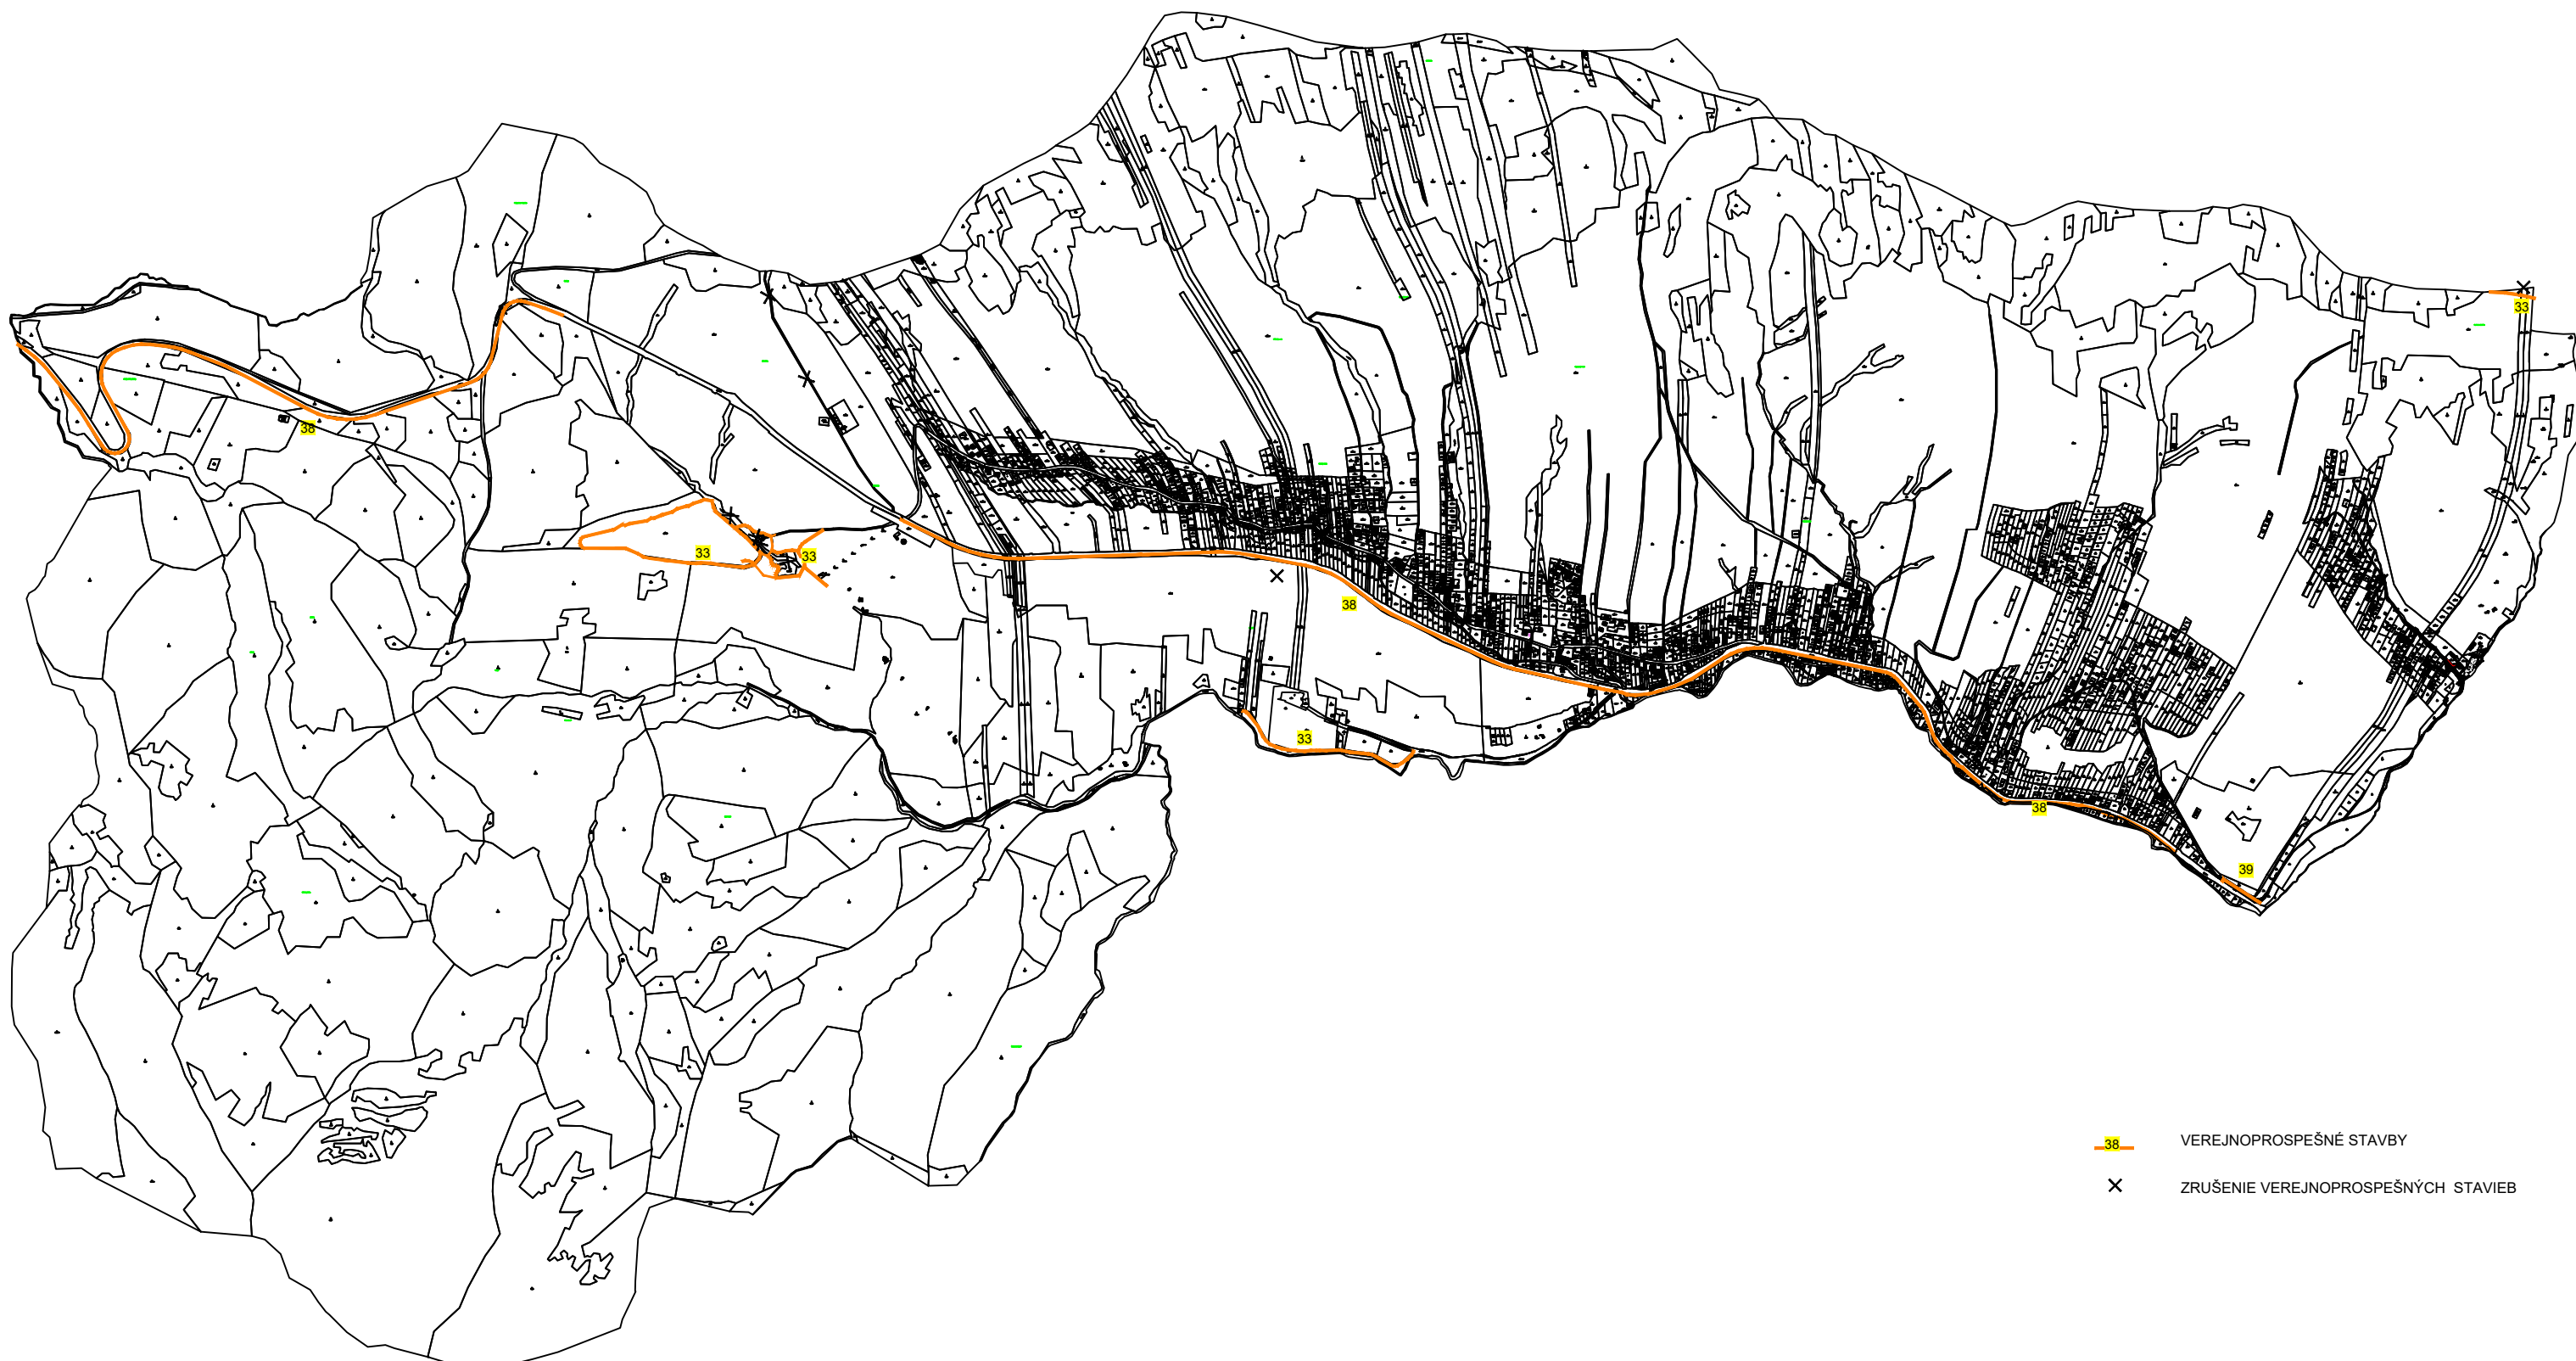

- 38** VEREJNOPROSPEŠNÉ STAVBY
- X** ZRUŠENIE VEREJNOPROSPEŠNÝCH STAVIEB