



LEGENDA

| stav | návrh |   |
|------|-------|---|
|      | 17g2  | ČÍSLO ZMENY   |
|      |       | HRANICE ZASTAVANÉHO ÚZEMIA<br>ZRUŠENIE HRANICE ZASTAVANÉHO ÚZEMIA |
|      |       | PLOCHY OBČIANSKEJ VYBAVENOSTI                                     |
|      |       | PLOCHY RODINNÝCH DOMOV  |
|      |       | PLOCHY OBČIANSKEJ VYBAVENOSTI A<br>RODINNÝCH DOMOV                |
|      |       | PLOCHY OBČIANSKEJ VYBAVENOSTI<br>A BYTOVÝCH DOMOV                 |
|      |       | PLOCHY REKREÁCIE A CESTOVNÉHO RUCHU                               |
|      |       | PLOCHY POĽNOHOSPODÁRSKEJ VÝROBY                                   |
|      |       | ŠPORTOVÉ PLOCHY   |
|      |       | VODNÉ PLOCHY  |
|      |       | PLOCHY VEREJNEJ ZELENÉ  |
|      |       | PLOCHY LÚK A PASIENKOV  |
|      |       | PLOCHY LESA   |
|      |       | SÁNKARSKÁ DRÁHA   |
|      |       | ODSTAVNÉ PLOCHY   |
|      |       | MIESTNA KOMUNIKÁCIA   |
|      |       | UKLUDNENÁ KOMUNIKÁCIA   |
|      |       | CYKLOTURISTICKÉ CHODNÍKY<br>ZRUŠENIE CYKLOTURISTICKÝCH CHODNÍKOV  |
|      |       | PEŠIE CHODNÍKY  |
|      |       | BEŽECKÉ TRATE<br>ZRUŠENIE BEŽECKÝCH TRATÍ                         |
|      |       | NEZASTAVITELNÉ ÚZEMIE   |
|      | 38    | Č. VEREJNOPROSPEŠNEJ STAVBY                                       |
|      |       | ZÁPLAVOVÉ ÚZEMIE  |
|      |       | RADÓN. RIZIKO STREDNÉ   |
|      |       | RADÓN. RIZIKO VYSOKÉ  |

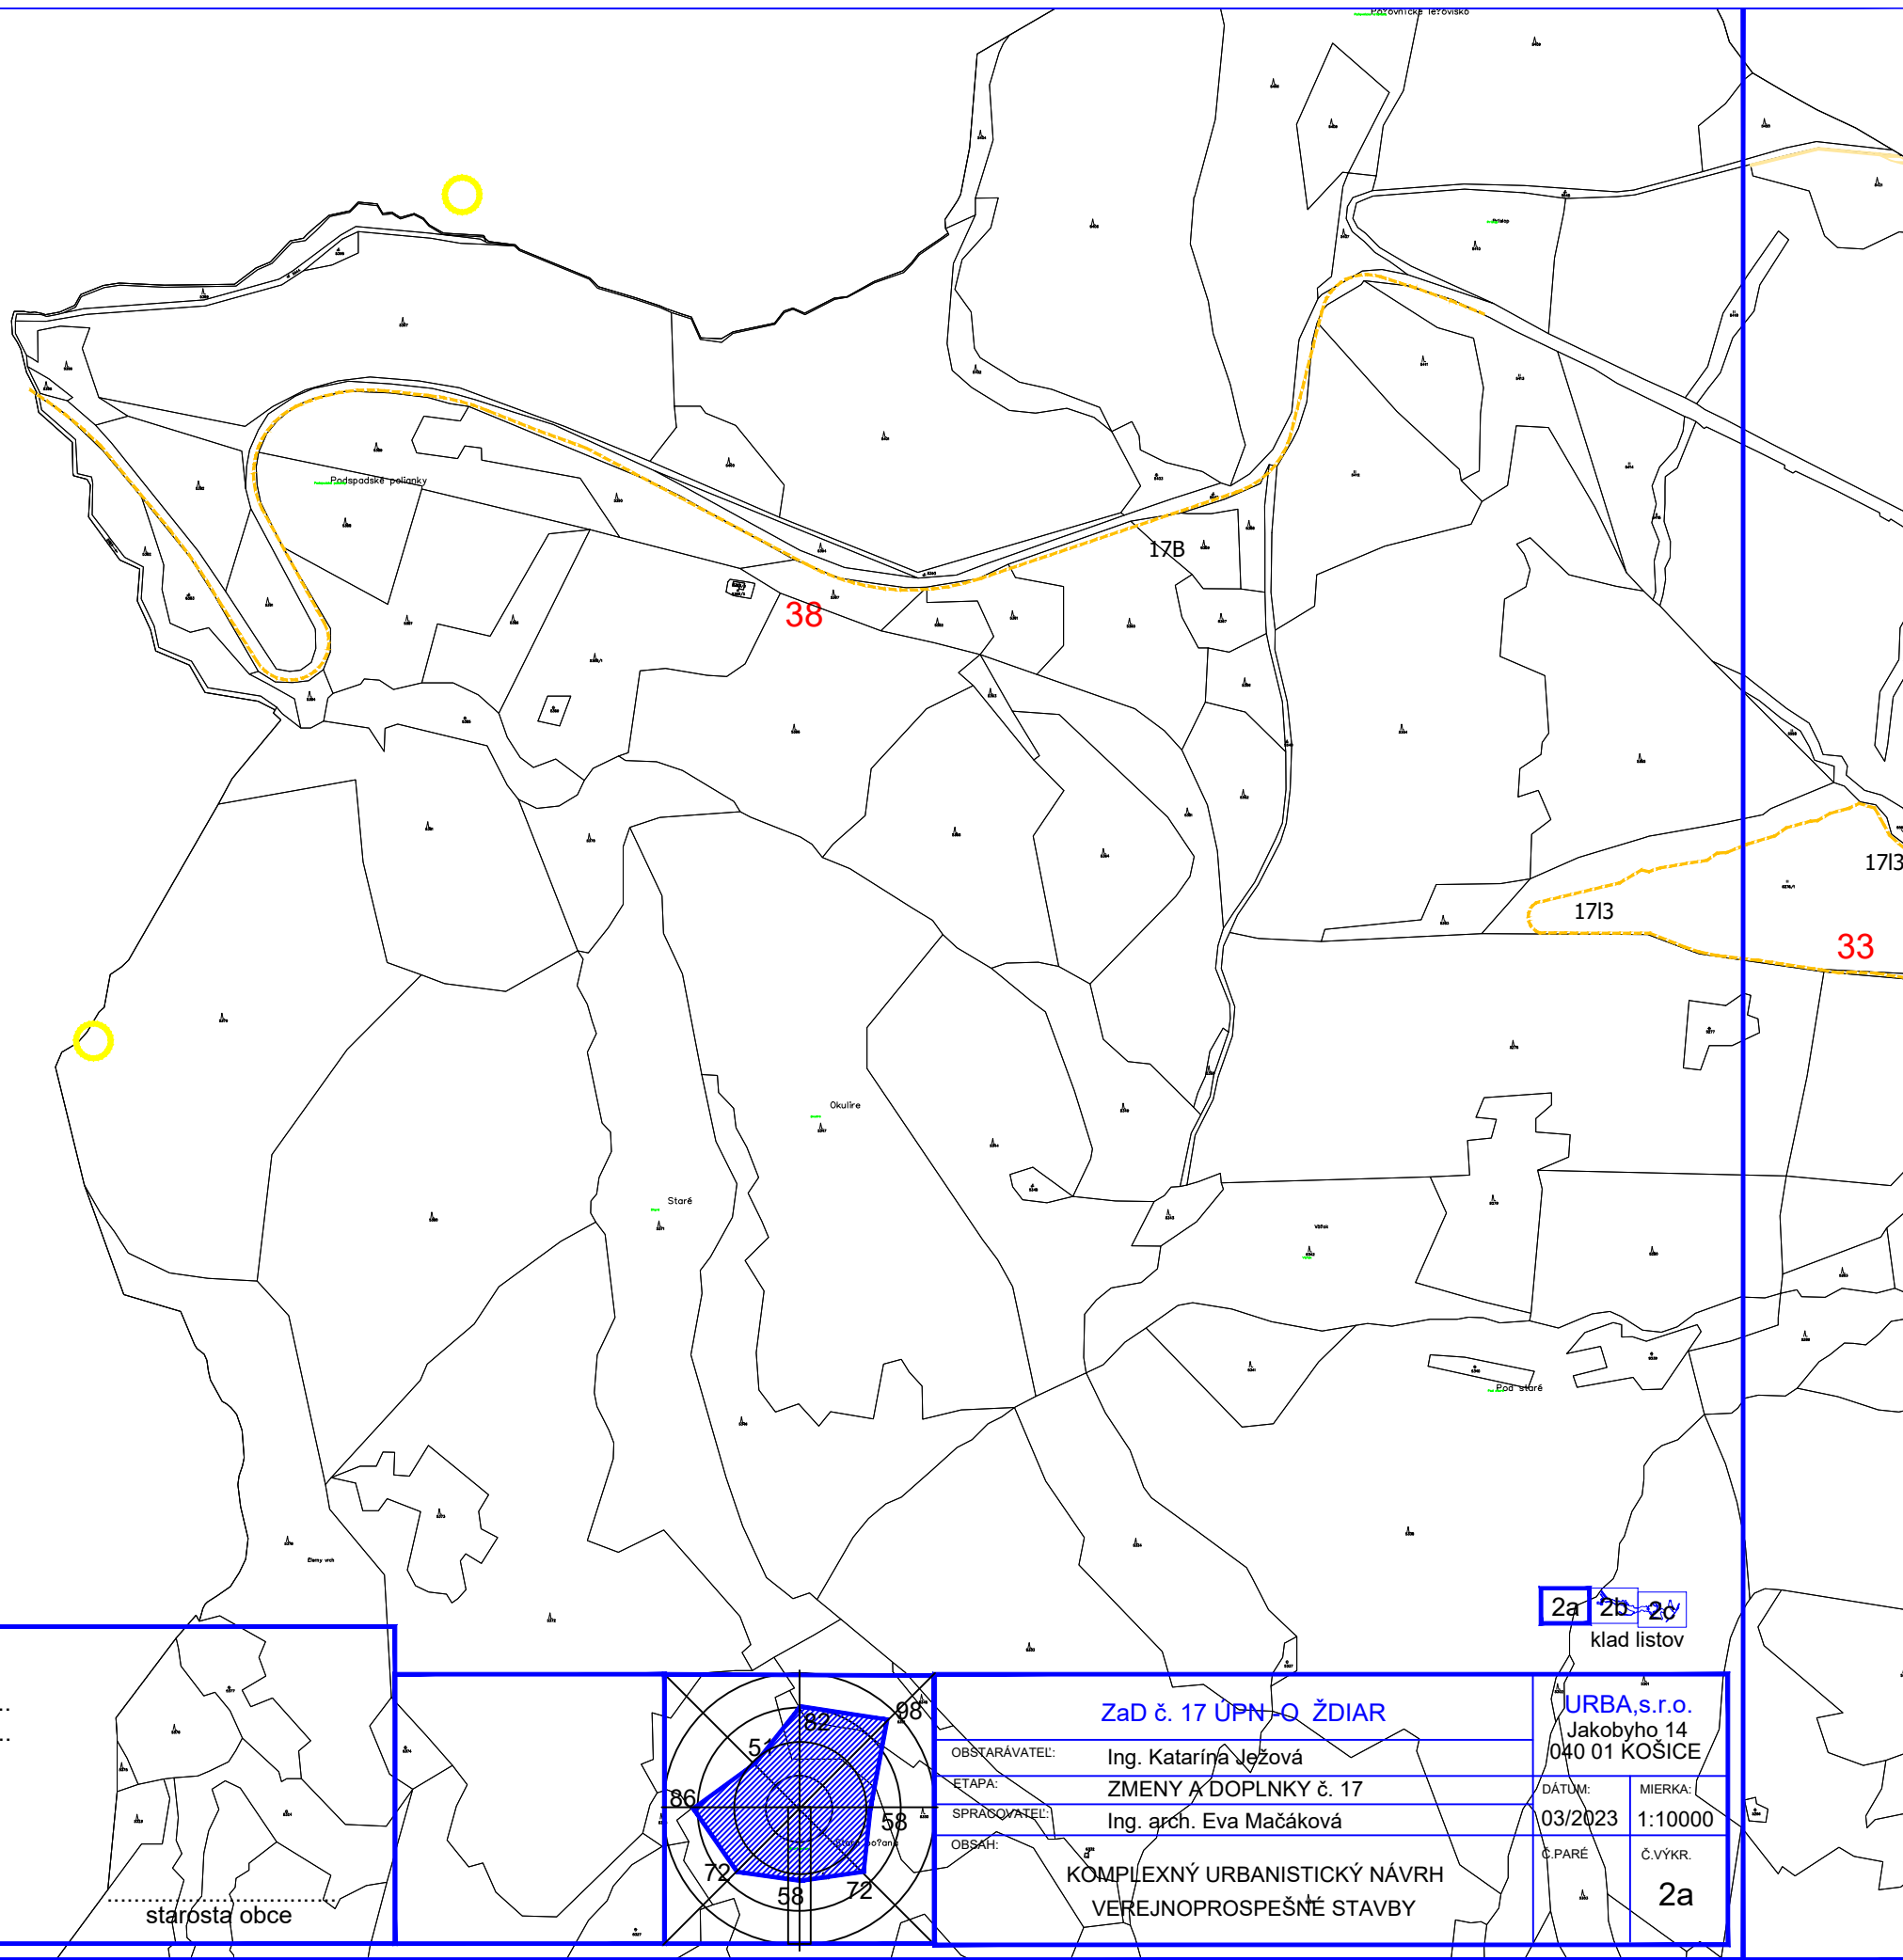

SCHVÁLENÉ  
obecným zastupiteľstvom v Ždiari  
uznesením č. .... zo dňa .....  
VZN č. .... zo dňa .....

starosta obce

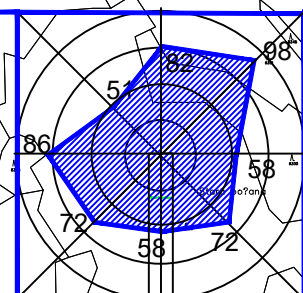

**ZaD č. 17 ÚPN-O ŽDIAR**

|               |   |
|---------------|---|
| OBSTARÁVATEL: | Ing. Katarína Ježová                                    |
| ETAPA:        | ZMENY A DOPLNKY č. 17                                   |
| SPRÁVQVATEL:  | Ing. arch. Eva Mačáková                                 |
| OBSAĤ:        | KOMPLEXNÝ URBANISTICKÝ NÁVRH<br>VEREJNOPROSPEŠNÉ STAVBY |

2a 2b 2c  
klad listov

|   |         |
|---|---------|
| URBA,s.r.o.<br>Jakobyho 14<br>040 01 KOŠICE |         |
| DÁTUM:                                      | MIERKA: |
| 03/2023                                     | 1:10000 |
| Č.PARÉ:                                     | Č.VÝKR. |
|   | 2a      |