


ÚPN - O ŽDIAR

ZMENY A DOPLNKY č. 16

1:10000

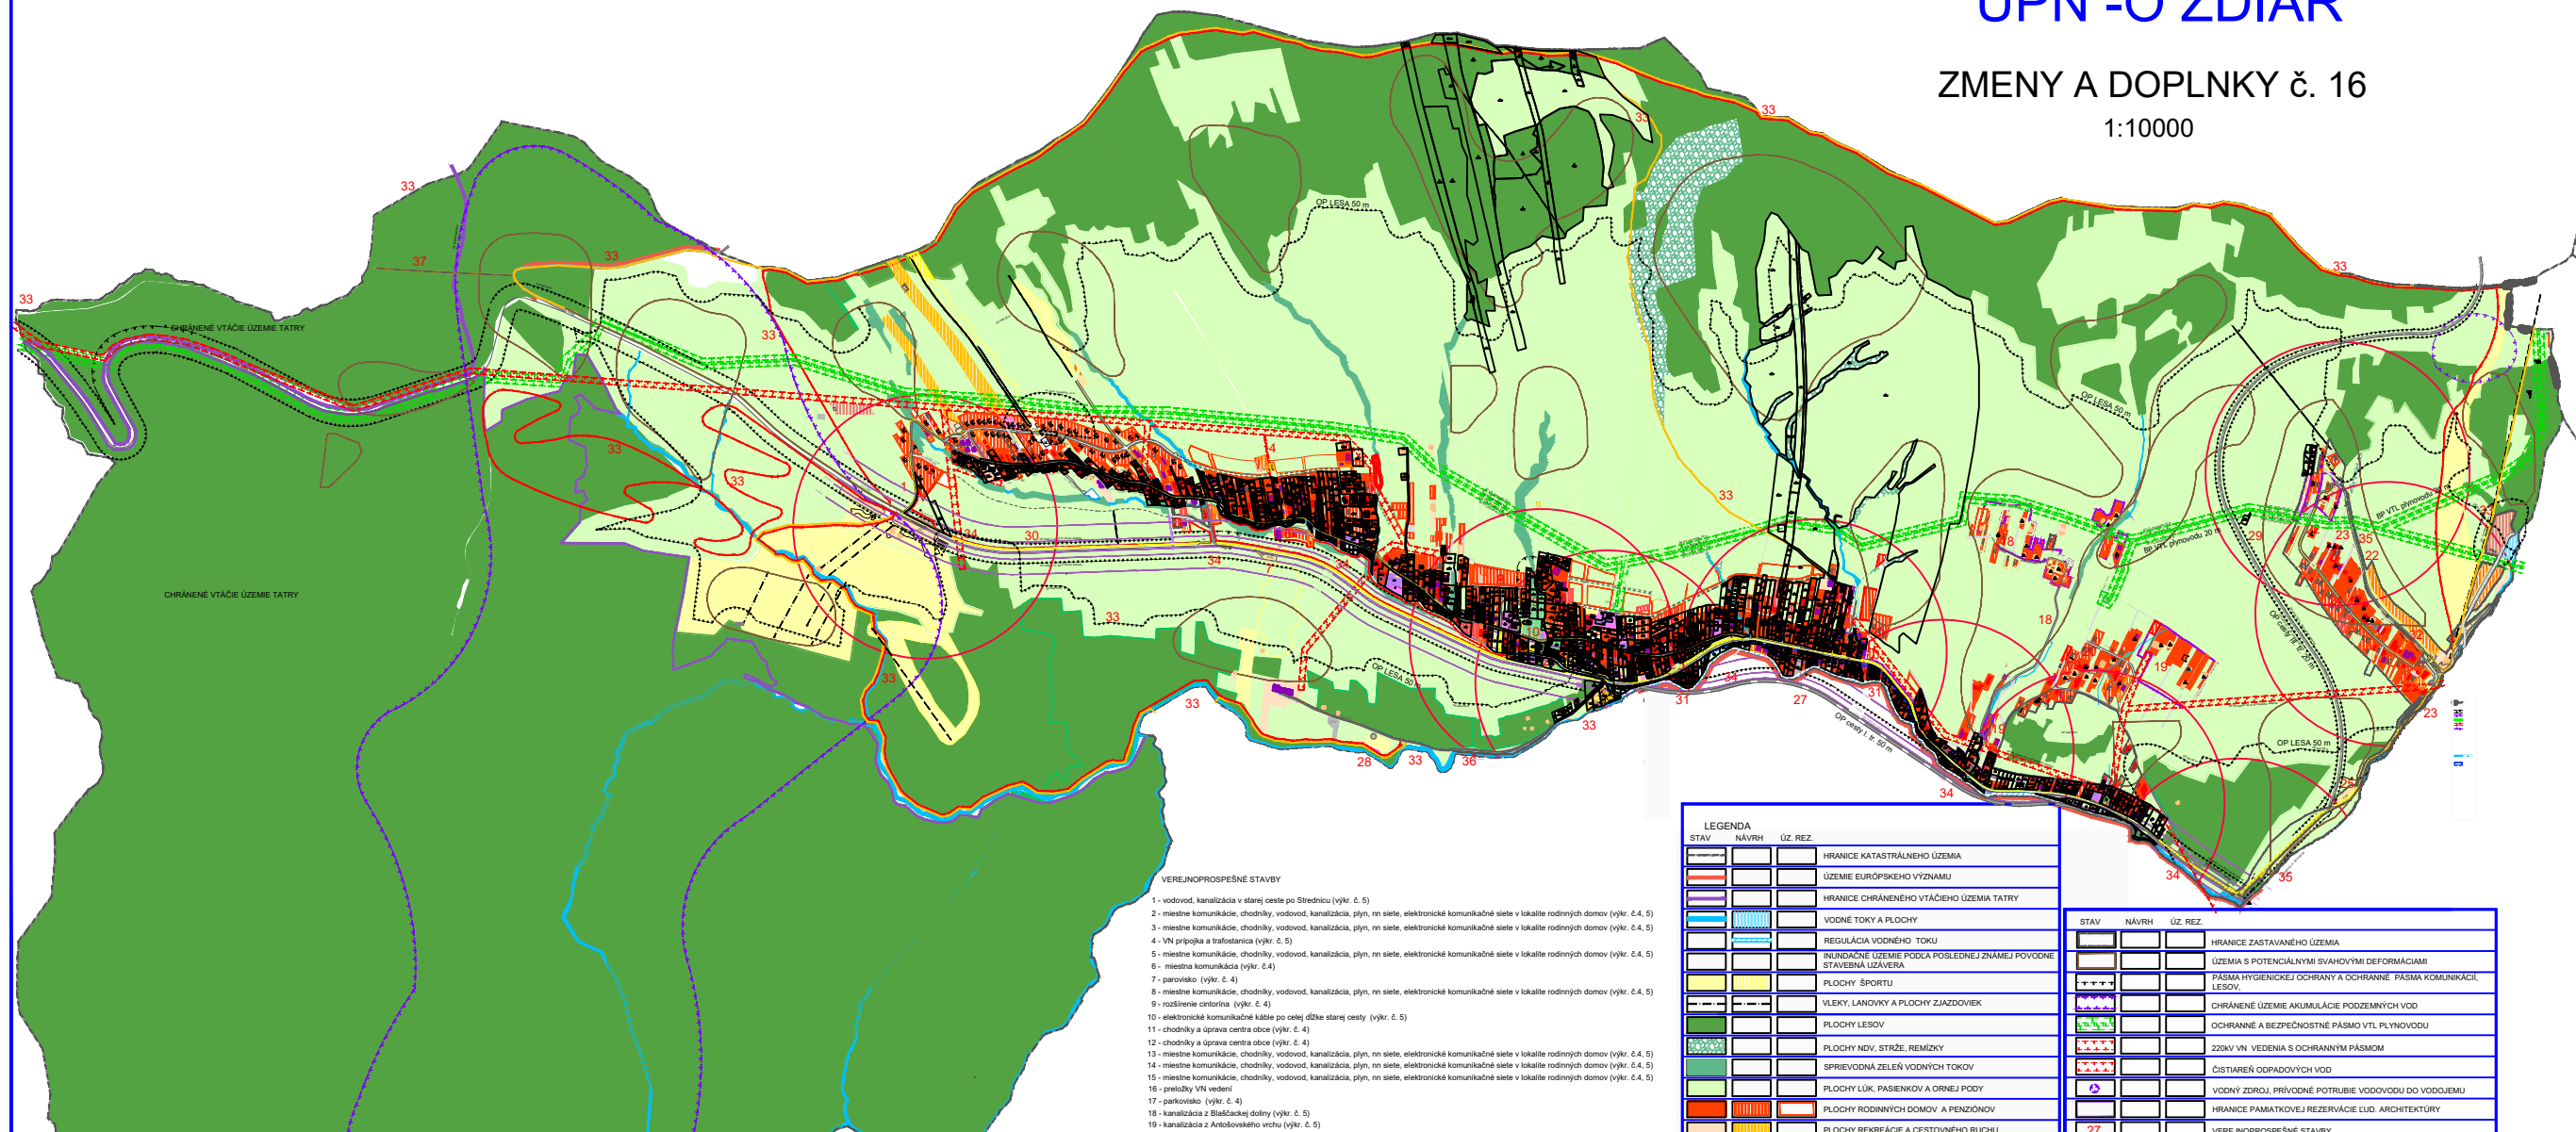

- VEREJNOPROSPEŠNÉ STAVBY**
- 1 - vodovod, kanalizácia v starej ceste po Strednici (výkr. č. 5)
 - 2 - miestne komunikácie, chodníky, vodovod, kanalizácia, plyn, m sieť, elektronické komunikačné siete v lokalite rodinných domov (výkr. č. 4, 5)
 - 3 - miestne komunikácie, chodníky, vodovod, kanalizácia, plyn, m sieť, elektronické komunikačné siete v lokalite rodinných domov (výkr. č. 4, 5)
 - 4 - VN prípojka a trafostanica (výkr. č. 5)
 - 5 - miestne komunikácie, chodníky, vodovod, kanalizácia, plyn, m sieť, elektronické komunikačné siete v lokalite rodinných domov (výkr. č. 4, 5)
 - 6 - miestna komunikácia (výkr. č. 4)
 - 7 - parovisko (výkr. č. 4)
 - 8 - miestne komunikácie, chodníky, vodovod, kanalizácia, plyn, m sieť, elektronické komunikačné siete v lokalite rodinných domov (výkr. č. 4, 5)
 - 9 - rozšírenie cintorína (výkr. č. 4)
 - 10 - elektronické komunikačné káble po celej dĺžke starej cesty (výkr. č. 5)
 - 11 - chodníky a úprava centra obce (výkr. č. 4)
 - 12 - chodníky a úprava centra obce (výkr. č. 4)
 - 13 - miestne komunikácie, chodníky, vodovod, kanalizácia, plyn, m sieť, elektronické komunikačné siete v lokalite rodinných domov (výkr. č. 4, 5)
 - 14 - miestne komunikácie, chodníky, vodovod, kanalizácia, plyn, m sieť, elektronické komunikačné siete v lokalite rodinných domov (výkr. č. 4, 5)
 - 15 - miestne komunikácie, chodníky, vodovod, kanalizácia, plyn, m sieť, elektronické komunikačné siete v lokalite rodinných domov (výkr. č. 4, 5)
 - 16 - príložky VN vedení
 - 17 - parkovisko (výkr. č. 4)
 - 18 - kanalizácia z Bielačkej doliny (výkr. č. 5)
 - 19 - kanalizácia z Arboľovského vrchu (výkr. č. 5)

LEGENDA		STAV	NÁVRH	UZ. REZ.
[Symbol]	HRANICE KATASTRÁLNEHO ÚZEMIA			
[Symbol]	ÚZEMIE EURÓPSKEHO VÝZNAMU			
[Symbol]	HRANICE CHRÁNENÉHO VŤAČIEHO ÚZEMIA TATRY			
[Symbol]	VODNÉ TOKY A PLOCHY			
[Symbol]	REGULÁCIA VODNÉHO TOKU			
[Symbol]	INUNDIČNÉ ÚZEMIE PODĽA POSLEDNEJ ZNÁMEJ PUVYČONE STAVEBNÁ UZÁVERA			
[Symbol]	PLOCHY ŠPORTU			
[Symbol]	PLOCHY LESOV			
[Symbol]	VLEKY, LANOVKY A PLOCHY ZIAZDOVIEK			
[Symbol]	PLOCHY NDV, STRŽE, REMIZKY			
[Symbol]	SPRIEVODNÁ ZELEN' VODNÝCH TOKOV			
[Symbol]	PLOCHY LUK, PASIENKOV A ORNEJ PODY			
[Symbol]	PLOCHY RODINNÝCH DOMOV A PENZIÓNOV			
[Symbol]	PLOCHY REKREÁCIE A CESTOVNÉHO RUCHU			
[Symbol]	HRANICE ZASTAVANÉHO ÚZEMIA			
[Symbol]	ÚZEMIA S POTENCIÁLNYMI SVAHOVÝMI DEFORMÁCIAMI			
[Symbol]	PÁSMO HYGIENICKEJ OCHRANY A OCHRANNÉ PÁSMO KOMUNIKÁCI. LESOV			
[Symbol]	CHRÁNENÉ ÚZEMIE AKUMULÁCIE PODZEMNÝCH VOD			
[Symbol]	OCHRANNÉ A BEZPEČNOSTNÉ PÁSMO VTL PLYNOVODU			
[Symbol]	ZDŮV VN VEDENIA S OCHRANNÝM PÁSMOM			
[Symbol]	ČISTIARĽ ODPADOVÝCH VOD			
[Symbol]	VODNÝ ZDROJ, PRÍVODNÉ POTRUBIE VODOVODU DO VODOJEMU			
[Symbol]	HRANICE PAMATKOVEJ REZERVÁCIE LUD. ARCHITECTURY			
[Symbol]	VEREJNOPROSPEŠNÉ STAVBY			