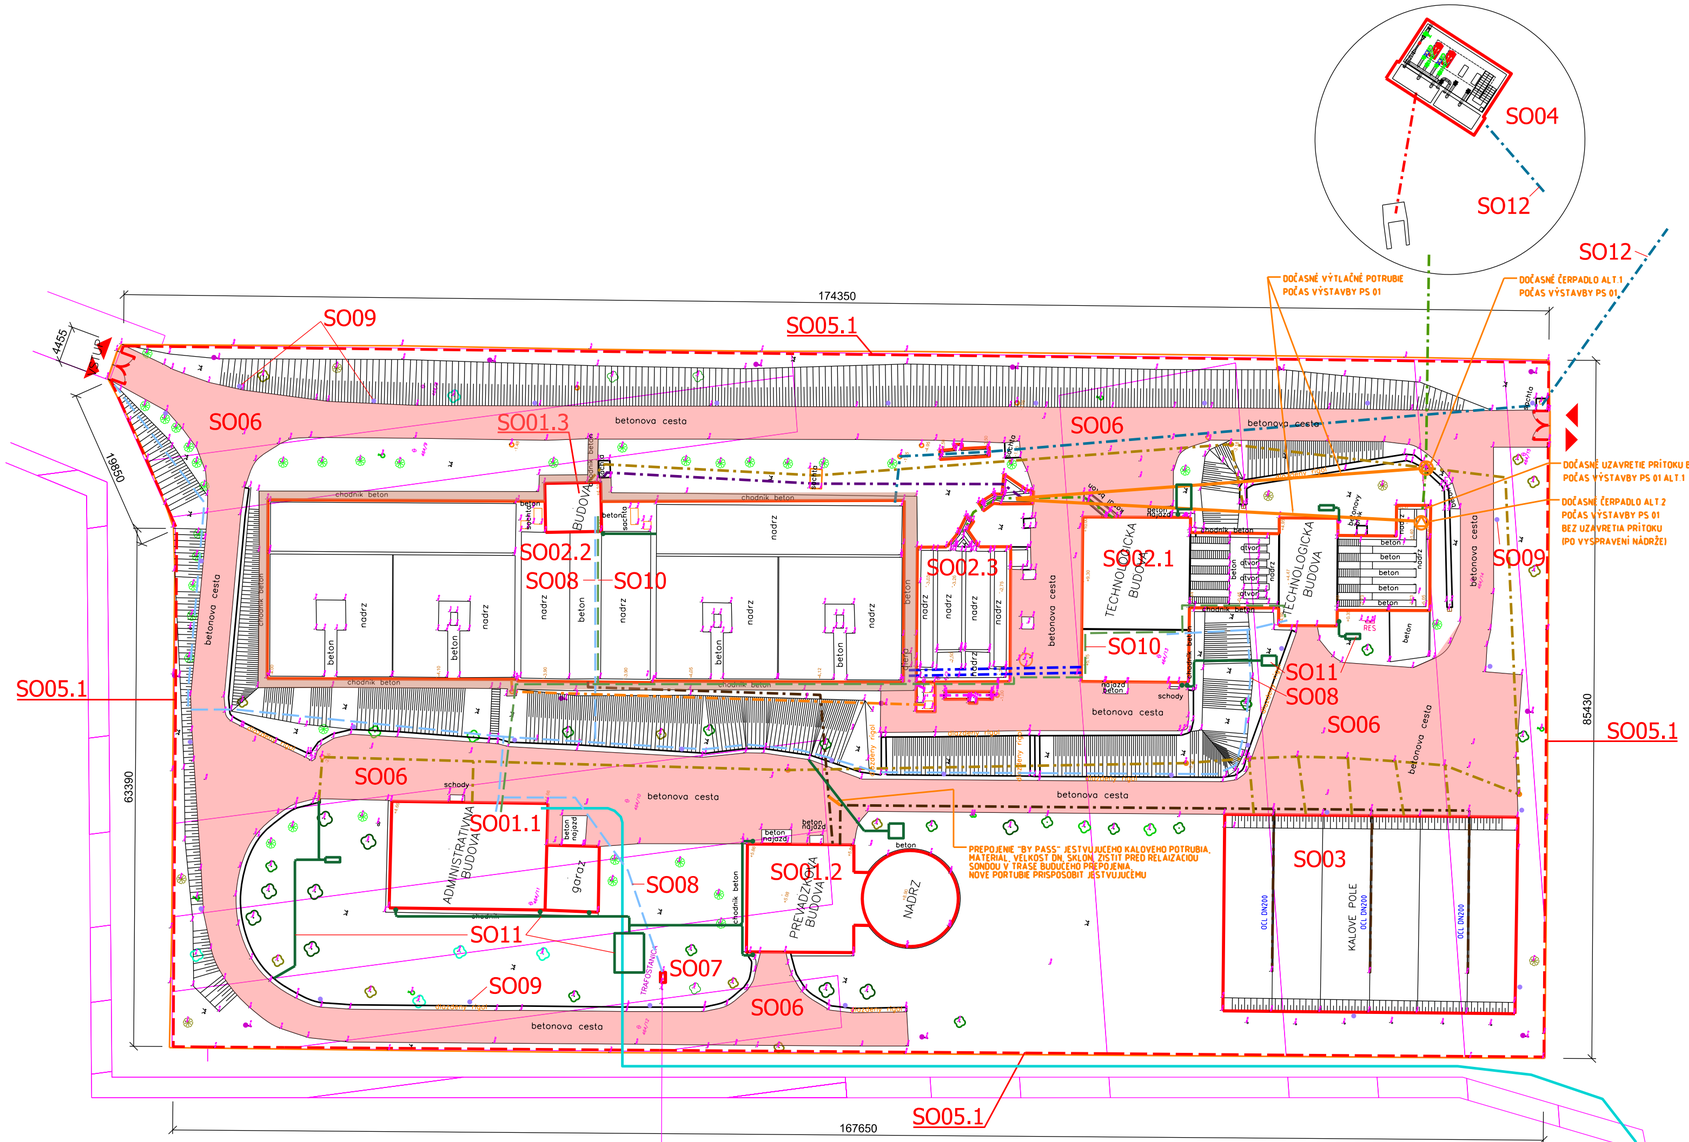

LEGENDA STAVEBNYCH OBJEKTOV:

SO01 - PREVEDZKOVE BUDOVY COV
- SO01.1 - ADMINISTRATIVNA BUDOVA a GARAZ
- SO01.2 - TECHNOLOGICKA BUDOVA
- SO01.3 - MALA STROJOVNA

SO02 - ZDRUZENE TECHNOLOGICKE OBJEKTY
- SO02.1 - CERPACIA STANICA A MECHANICKE PREDCISTENIE
- SO02.2 - NADRZE
- SO02.3 - ODLUCOVAC ROPNYCH LATOK

SO03 - KALOVE HOSPODARSTVO
SO04 - CERPACIA STANICA NA ODTOKU
SO05 - OPLOTENIE AREALU
- SO05.1 OPLOTENIE AREALU - cca 520 m
- SO05.2 OPLOTENIE BUDOVY NA ODTOKU - cca 95 m

SO06 - SPEVNENE PLOCHY - cca 3600 m2
SO07 - REKONSTRUCKIA STOZIAROVEJ TRANSFORMATOROVEJ STANICE TR 24
SO08 - VYMENA PRIVODNEHO NN KABLA z TR 24 a NN ROZVODOV
SO09 - VONKAJSIE OSVETLENIE AREALU
SO10 - TECHNOLOGICKE ROZVADZACE COV
SO11 - DAZDOVA KANALIZACIA
SO12 - ODTOKOVA KANALIZACIA

LEGENDA

- OBRYS STAVEBNYCH OBJEKTOV
- JESTVUJUCE OPLOTENIE - DEMONTOVAT - VRATANE JESTVUJUCICH BRAN
- NAVRHOVANE OPLOTENIE dl. cca 520m - VSTUPNE BRANY s. 3,5 m - 2 KS
- SPEVNENE PLOCHY - cca 3600 m2
- KATASTER
- JESTVUJUCE SPEVNENE PLOCHY, NASYPY, STAVEBNE KONSTRUKCIE, BODOVY
- JESTVUJUCE AREALOVE OSVETLENIE - DEMONTOVAT

LEGENDA POTRUBI:

- PRITOKOVA KANALIZACIA SUROVEJ ODPADOVEJ VODY
- ODLAHCOVACIE POTRUBIE DAZDOVEJ VODY
- PRITOKOVA KANALIZACIA MECHANICKY PREDCISTENEJ VODY
- HAVARIJNA KANALIZACIA
- ODTOKOVA KANALIZACIA VYCISTENEJ VODY
- VYTLAK VYCISTENEJ ODPADOVEJ VODY DO RECIPIENTA
- KALOVE POTRUBIE
- DAZDOVA KANALIZACIA A KALOVA VODA
- ROZVOD VZDUCHU

LEGENDA VEDENI:

OZNAMOVACI KABEL - VEDENIE V SPRAVE SEKCIE OZN. A ZABEZPECOVACEJ TECHNKY V PRIPRAVNYCH PRACACH JE POTREBNE VYTYCIT VEDENIA V SPRAVE OZT KOSICE A DBAT NA TO ABY NEDOSLO K NARUSENIU KONCOVYCH ZARIADENI V SPRAVE OZT KOSICE. V PRIPADE KOLIZIE RIESIT OCHRANU PODLA NORIEM STN PRIPADNU PREKLADKU S ICH SPRAVCOM.

+-0,000 = podlaha jestvujuceho prizemia

ZODPOVEDNY PROJEKTANT:	marko architekti s. r. o., Ing. arch. Peter Marko	SPRACOVATEL PROJEKTU:	ENVIROSTAVBY SK s.r.o. Sysla 25, 821 04 Bratislava
PODPIS:			
TECH. KONTROLA:	Ing. arch. Peter Marko		
PODPIS:			
VYPRACOVAL:	Ing. Pavol Repta, Ing. Martin Gavlík, PhD., Ing. Ján Domanický	SPRACOVATEL PROFESIE:	ENVIROSTAVBY SK s.r.o. Sysla 25, 821 04 Bratislava
PODPIS:			

INVESTOR:	Železnice Slovenskej republiky, Klemensova 8, 813 61 Bratislava	CIS. ZAKAZKY:	
		DATUM :	08/2021
STAVBA/OBJEKT:	**Čierna nad Tisou, rekonštrukcia ČOV, čsl. stavby A16018**	PROFESIA:	ARCHITEKTURA
		UCEL :	DSPRS
MIESTO STAVBY: cis. parcely C KN 464/1, 464/2, 464/8, 464/9, 464/10, 464/11, 464/12, 464/13, 464/14, 464/15, 465/3, 466, 468, 543/1, 545/2, 545/3, 545/4 kat.uz. Cierna nad Tisou (809594)		FORMAT:	2x A4
		MIERKA :	**1:500**
OBSAH VYKRESU:	SITUACIA - STAVEBNE OBJEKTY	CISLO VYKRESU :	**02**

CISLO KOPIE (PARE)