



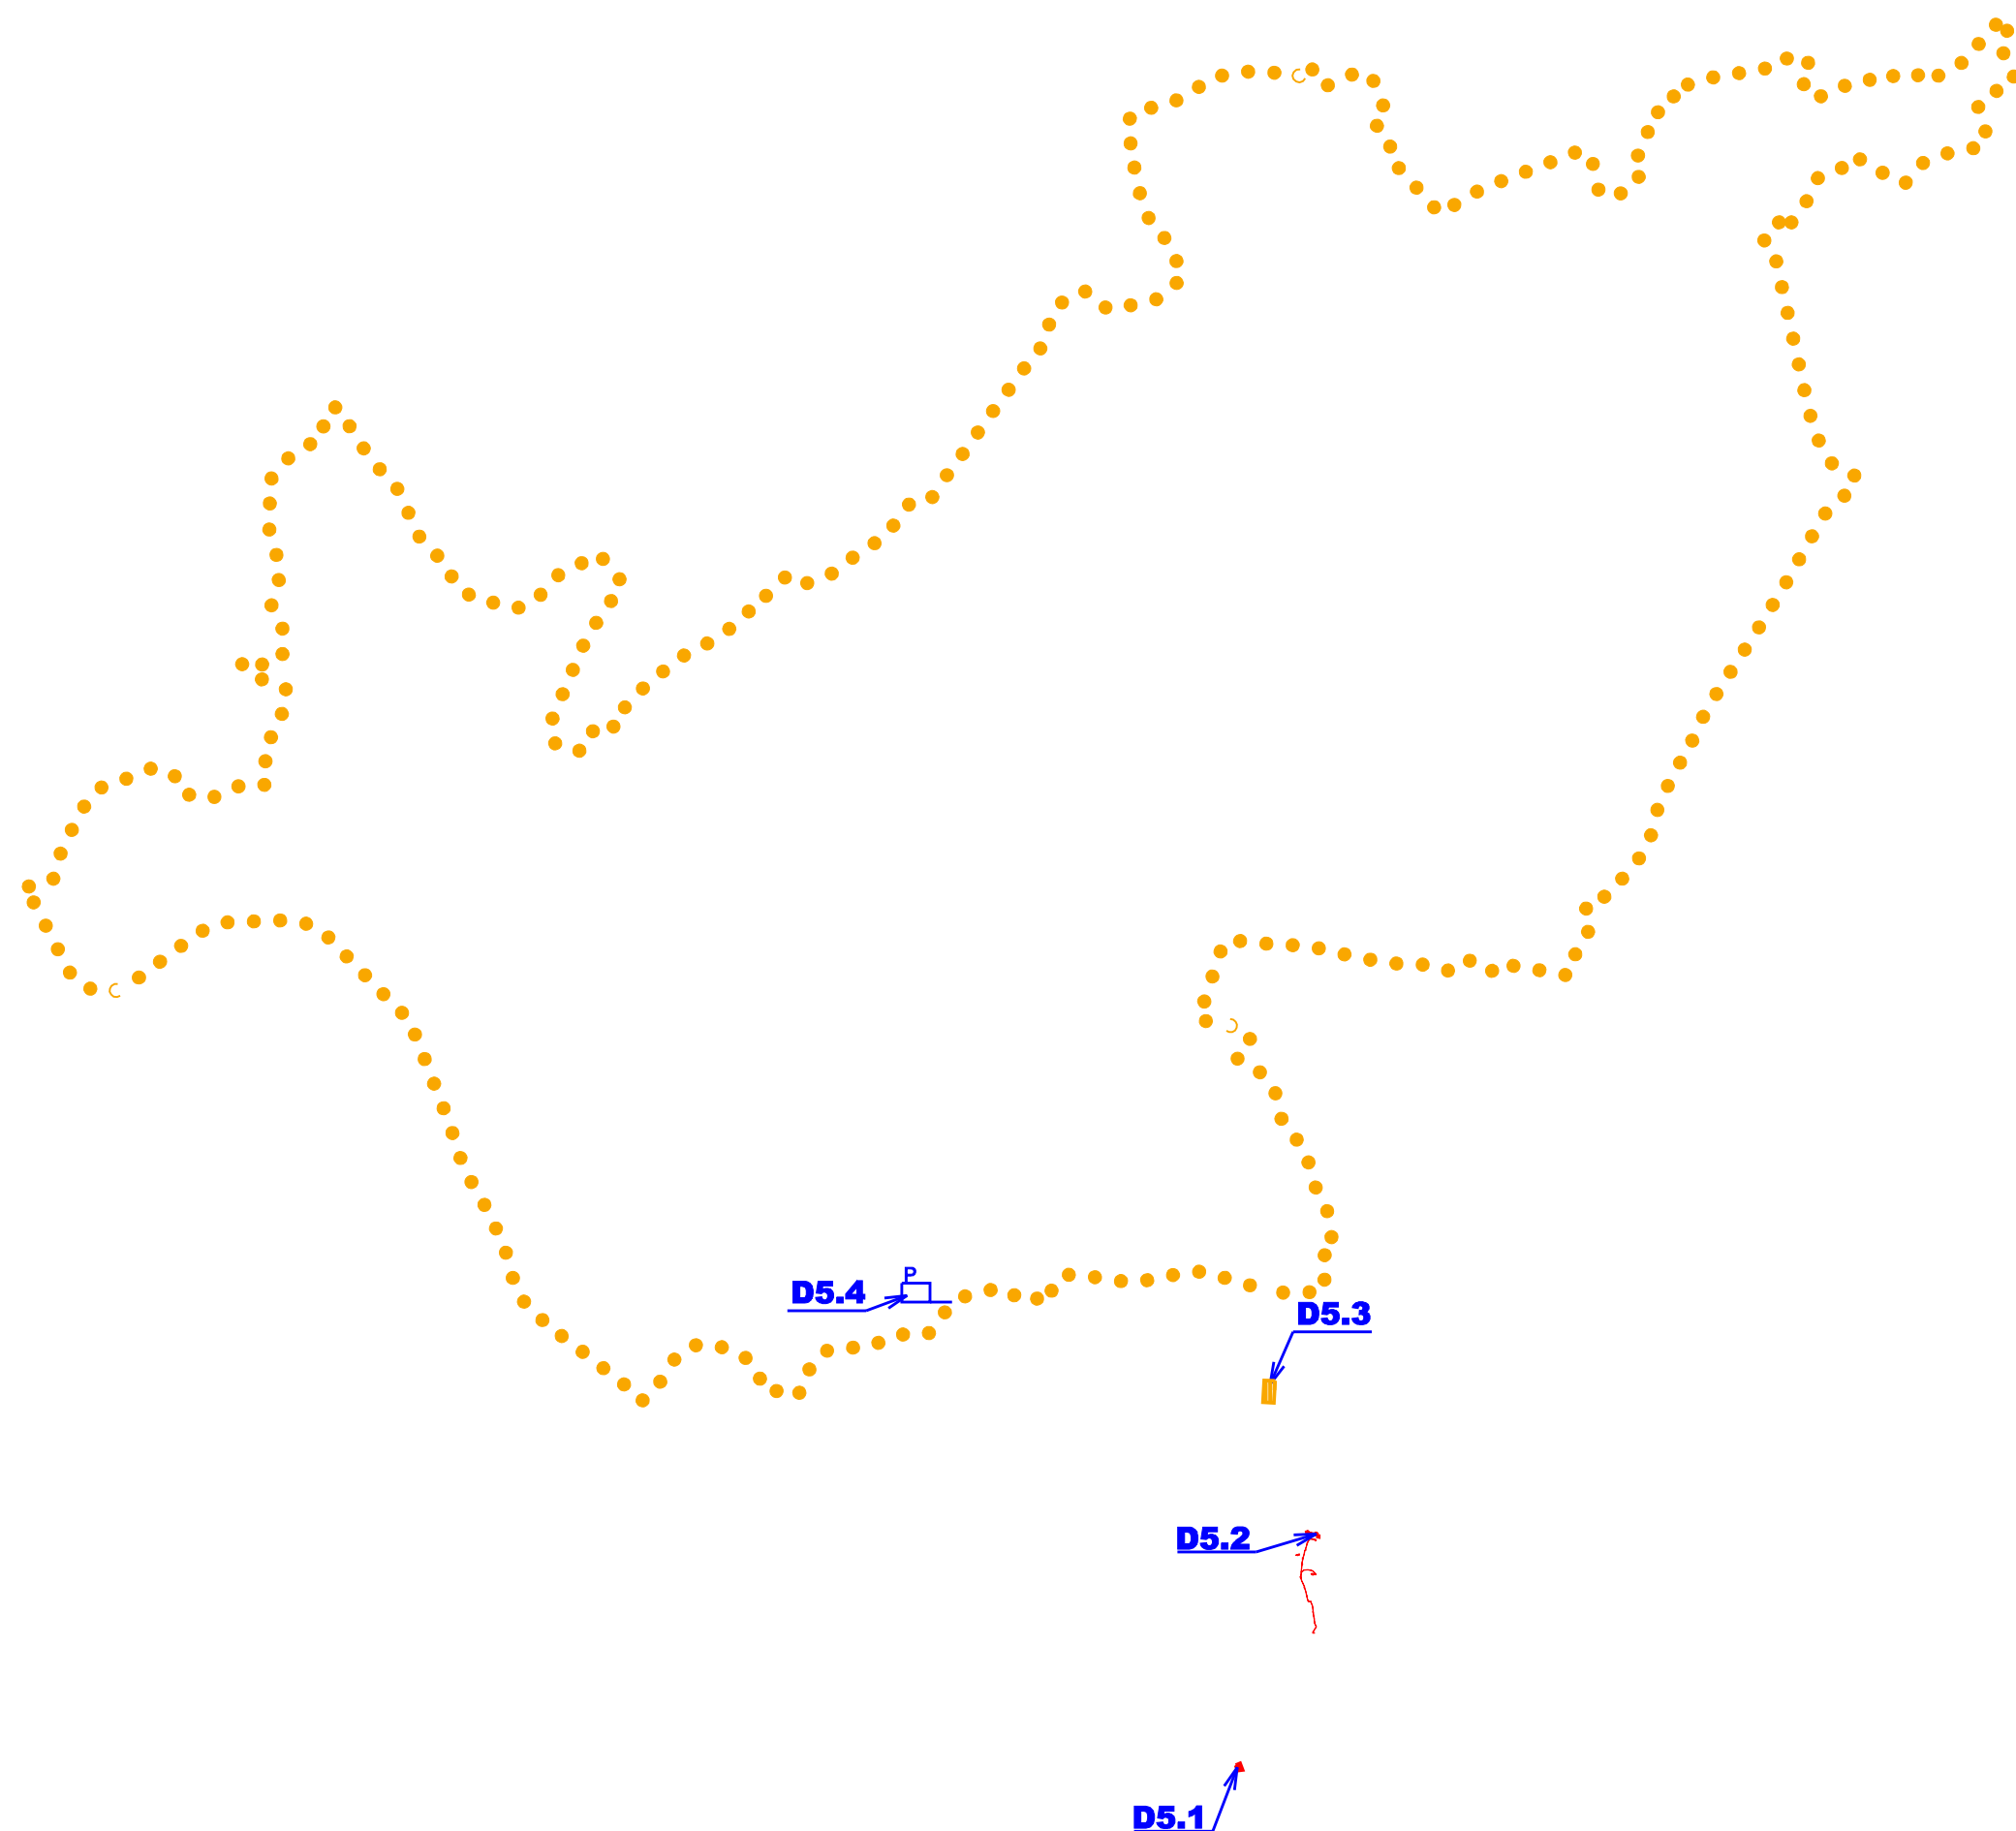

LEGENDA (ZMENY A DOPLNKY č.5)

STAV	NÁVRH	VÝHLAD	ČÍSLO DOPLNKOV
	D5.1		OBYTNÉ PLOCHY A PLOCHY OV
			PLOCHY REKREÁCIE
			KRÍŽOVÁ CESTA
			CYKLOTRASA OKOLO ORAVSKEJ
			PRIEHRADY
			PRÍSTAVNÉ MÓLO

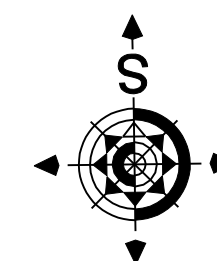

Architektonický ateliér **Gam** Nám.A.Hlinku 27,Ružomberok

NÁZOV DOKUMENTÁCIE

ÚZEMNÝ PLÁN MESTA TRSTENÁ

ZMENY A DOPLNKY č.5

NÁZOV VÝKRESU :

VÝKRES ŠIRŠÍCH VZŤAHOV

OBJEDNÁVATEĽ DOKUMENTÁCIE:

MESTO TRSTENÁ

AUTORI RIEŠENIA:

ING.ARCH. MARIÁN GOČ, AUTORIZOVANÝ ARCHITEKT

ODBORNÁ SPOLUPRÁCA :

ING.ARCH.ANNA GOČOVÁ, ING.PETER GAŽÍK, ING.VLADIMÍR OTTO,
JANKA RECHTORIKOVÁ, ZUZANA TAKÁČOVÁ

ČÍSLO ZÁKAZKY

22052-20

DÁTUM

FEBRUÁR 2023

MIERKA VÝKRESU

1 : 50 000

ČÍSLO VÝKRESU

1