


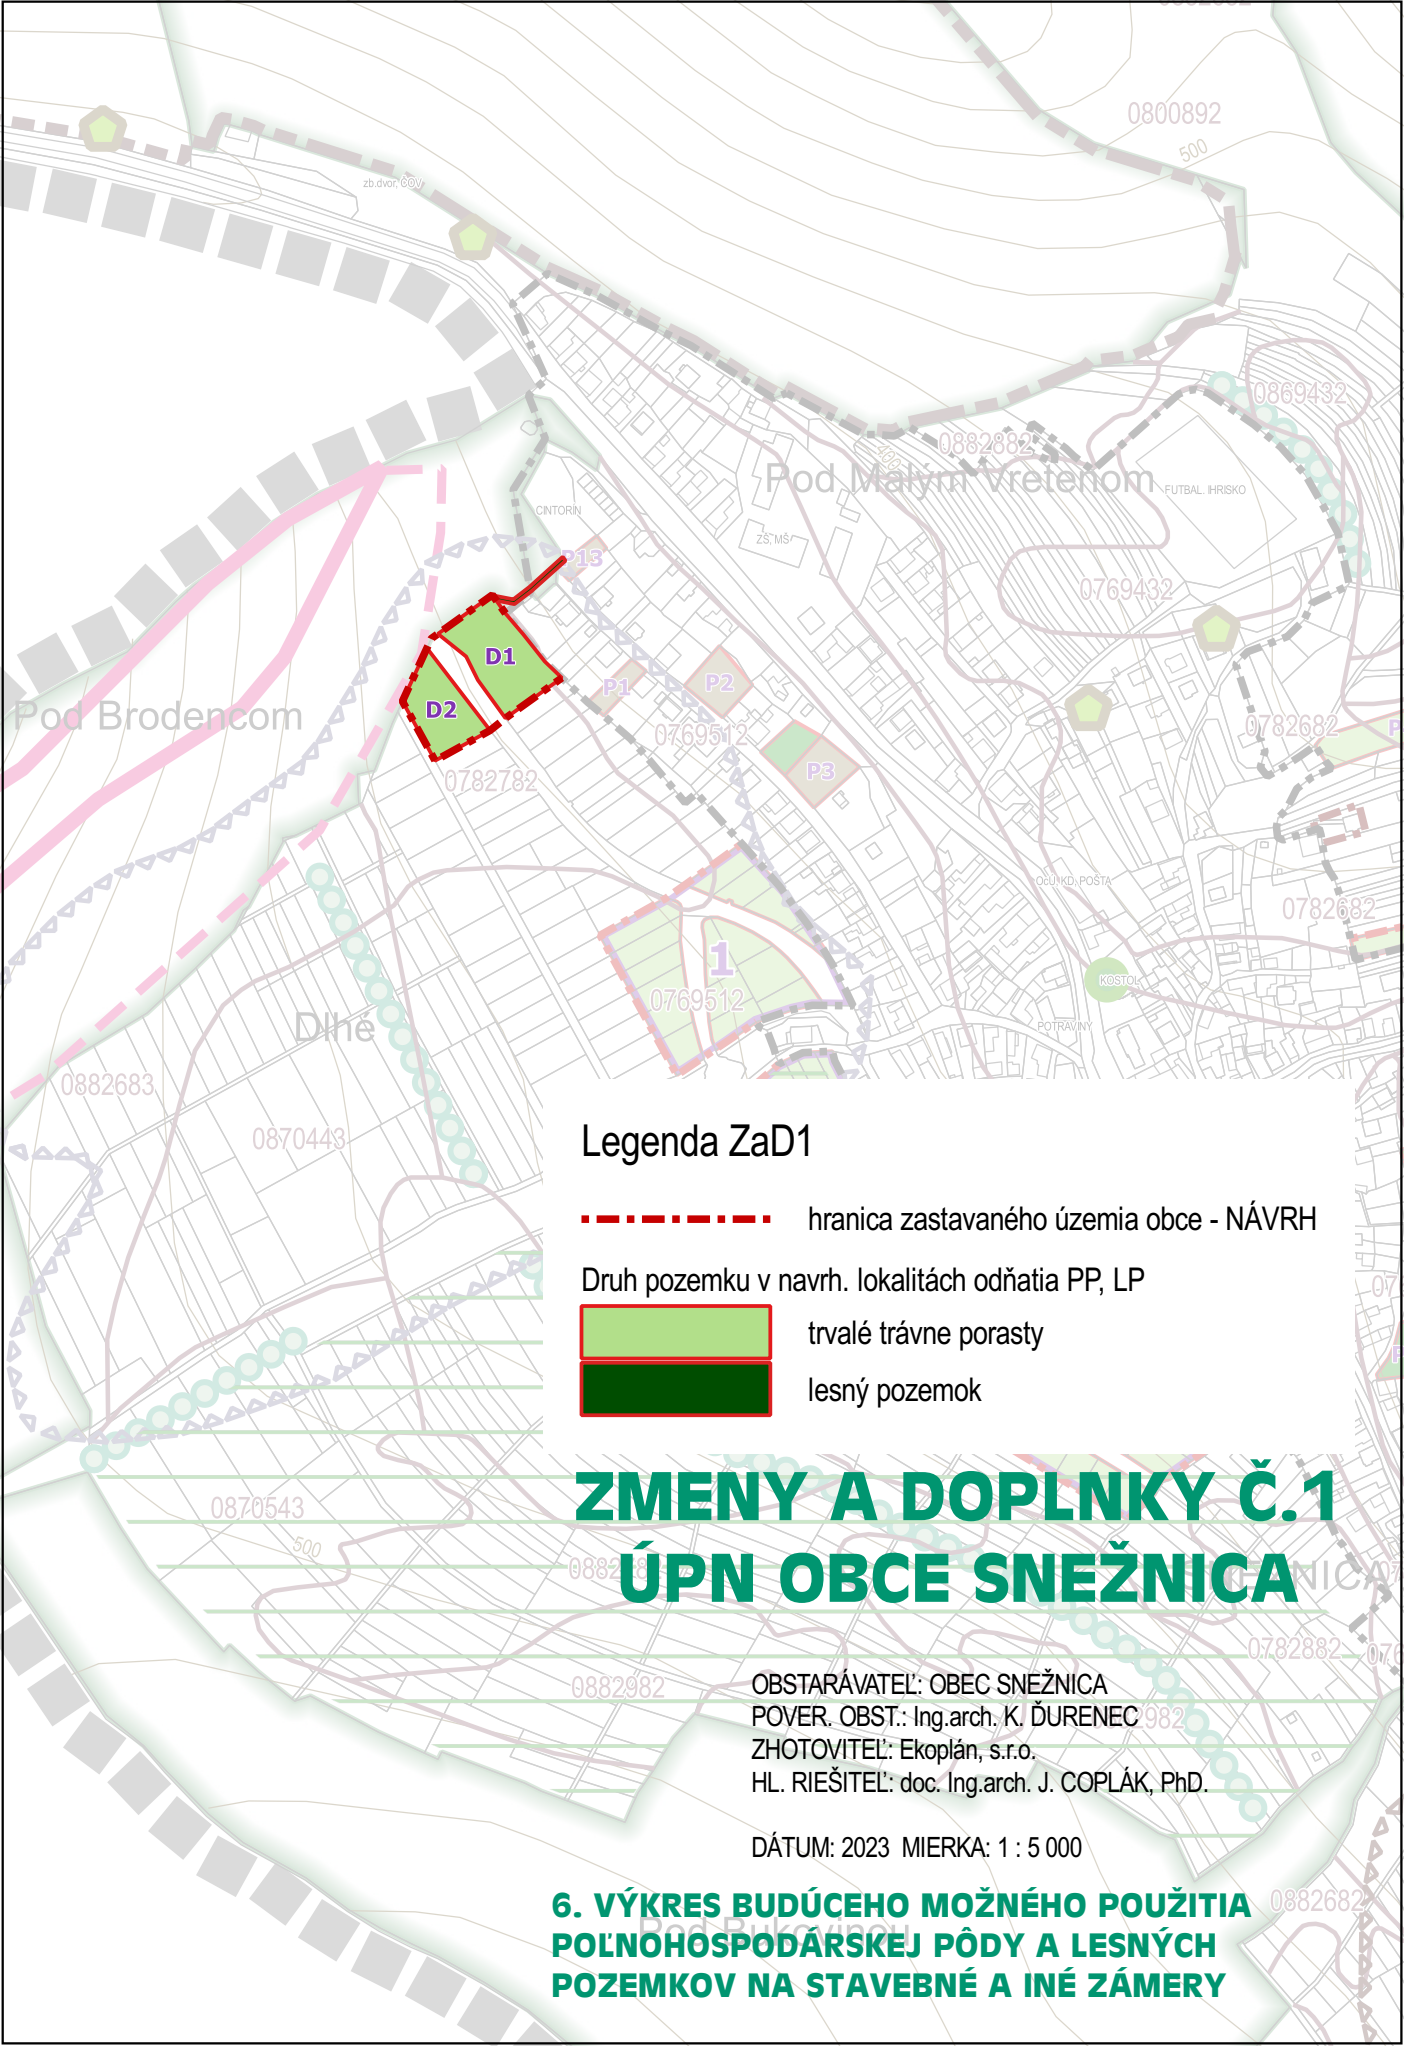

Legenda ZaD1

----- hranica zastavaného územia obce - NÁVRH

Druh pozemku v navrh. lokalitách odňatia PP, LP



trvalé trávne porasty

lesný pozemok

ZMENY A DOPLNKY Č.1 ÚPN OBCE SNEŽNICA

OBSTARÁVATEĽ: OBEC SNEŽNICA
POVER. OBST.: Ing.arch. K. ĎURENEC
ZHOTOVITEĽ: Ekoplán, s.r.o.
HL. RIEŠITEĽ: doc. Ing.arch. J. COPLÁK, PhD.

DÁTUM: 2023 MIERKA: 1 : 5 000

**6. VÝKRES BUDÚCEHO MOŽNÉHO POUŽITIA
POĽNOHOSPODÁRSKEJ PÔDY A LESNÝCH
POZEMKOV NA STAVEBNÉ A INÉ ZÁMERY**