
VZOROVÝ REZ

M 1:50


REZ 1

M 1:50

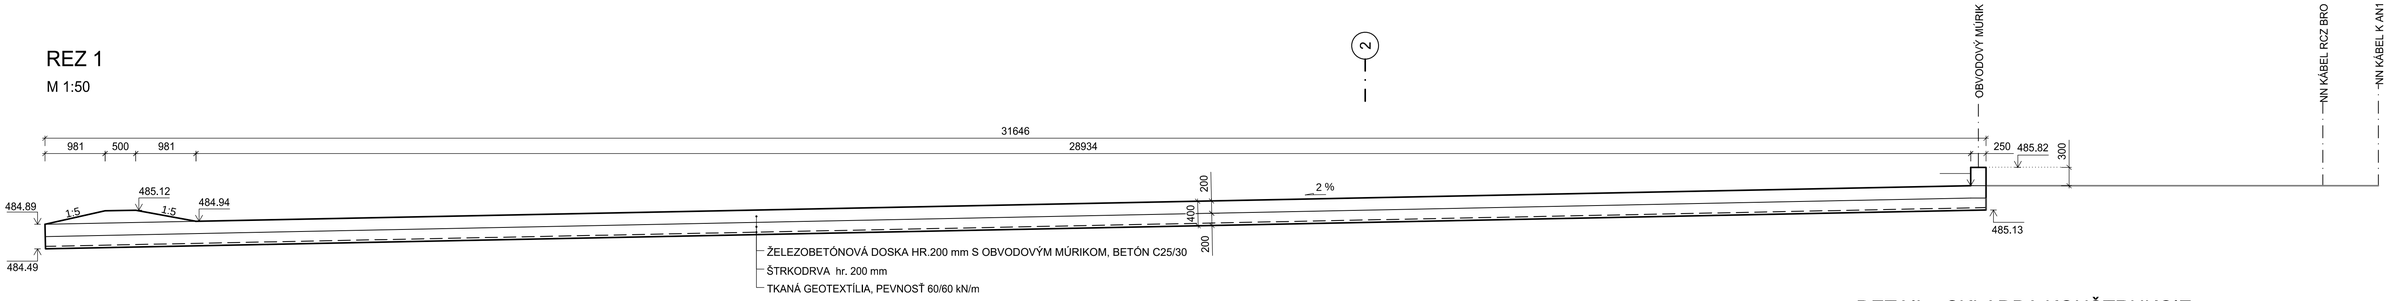

REZ 2

M 1:50

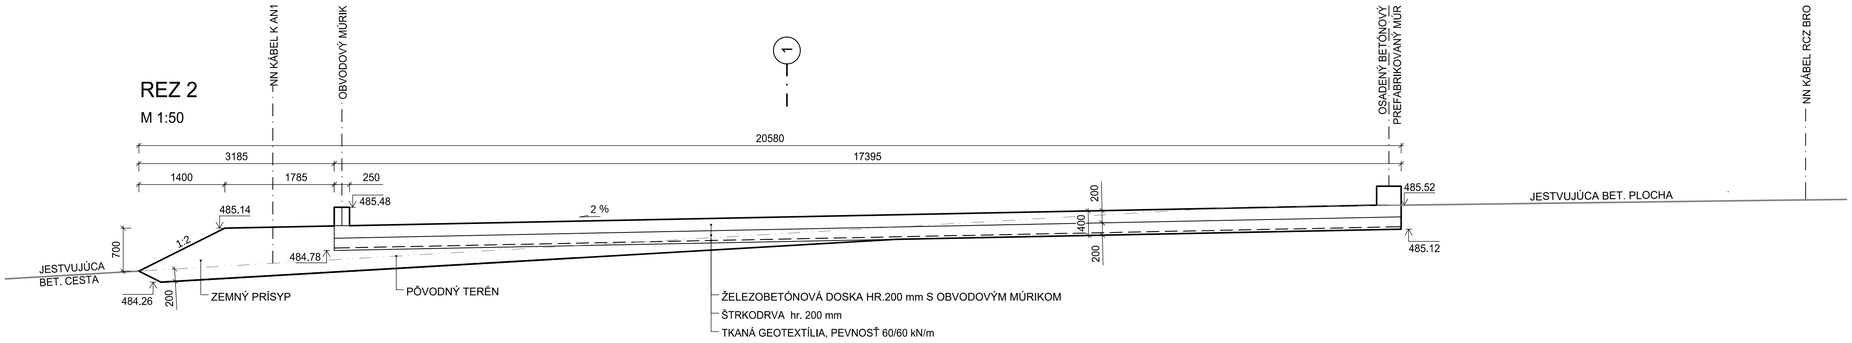

DETAIL - SKLADBA KONŠTRUKCIE

M 1:50



Akcia: SPIŠSKÁ NOVÁ VES, KÚDELNÍK II.
MECHANICKO - BIOLOGICKÁ ÚPRAVA ODPADOV
VZOROVÝ REZ

príloha č. 3

arch. číslo : 51 - Z - 2022/D1

dátum: 03. 2023

vypracoval : DEPONIA SYSTEM s.r.o.