


Mapová príloha č. 2 Umiestnenie existujúcej BPS a plánované umiestnenie biometánovej stanice v rámci areálu BPS

Zdroj "GKÚ Bratislava"

1 : 1 000

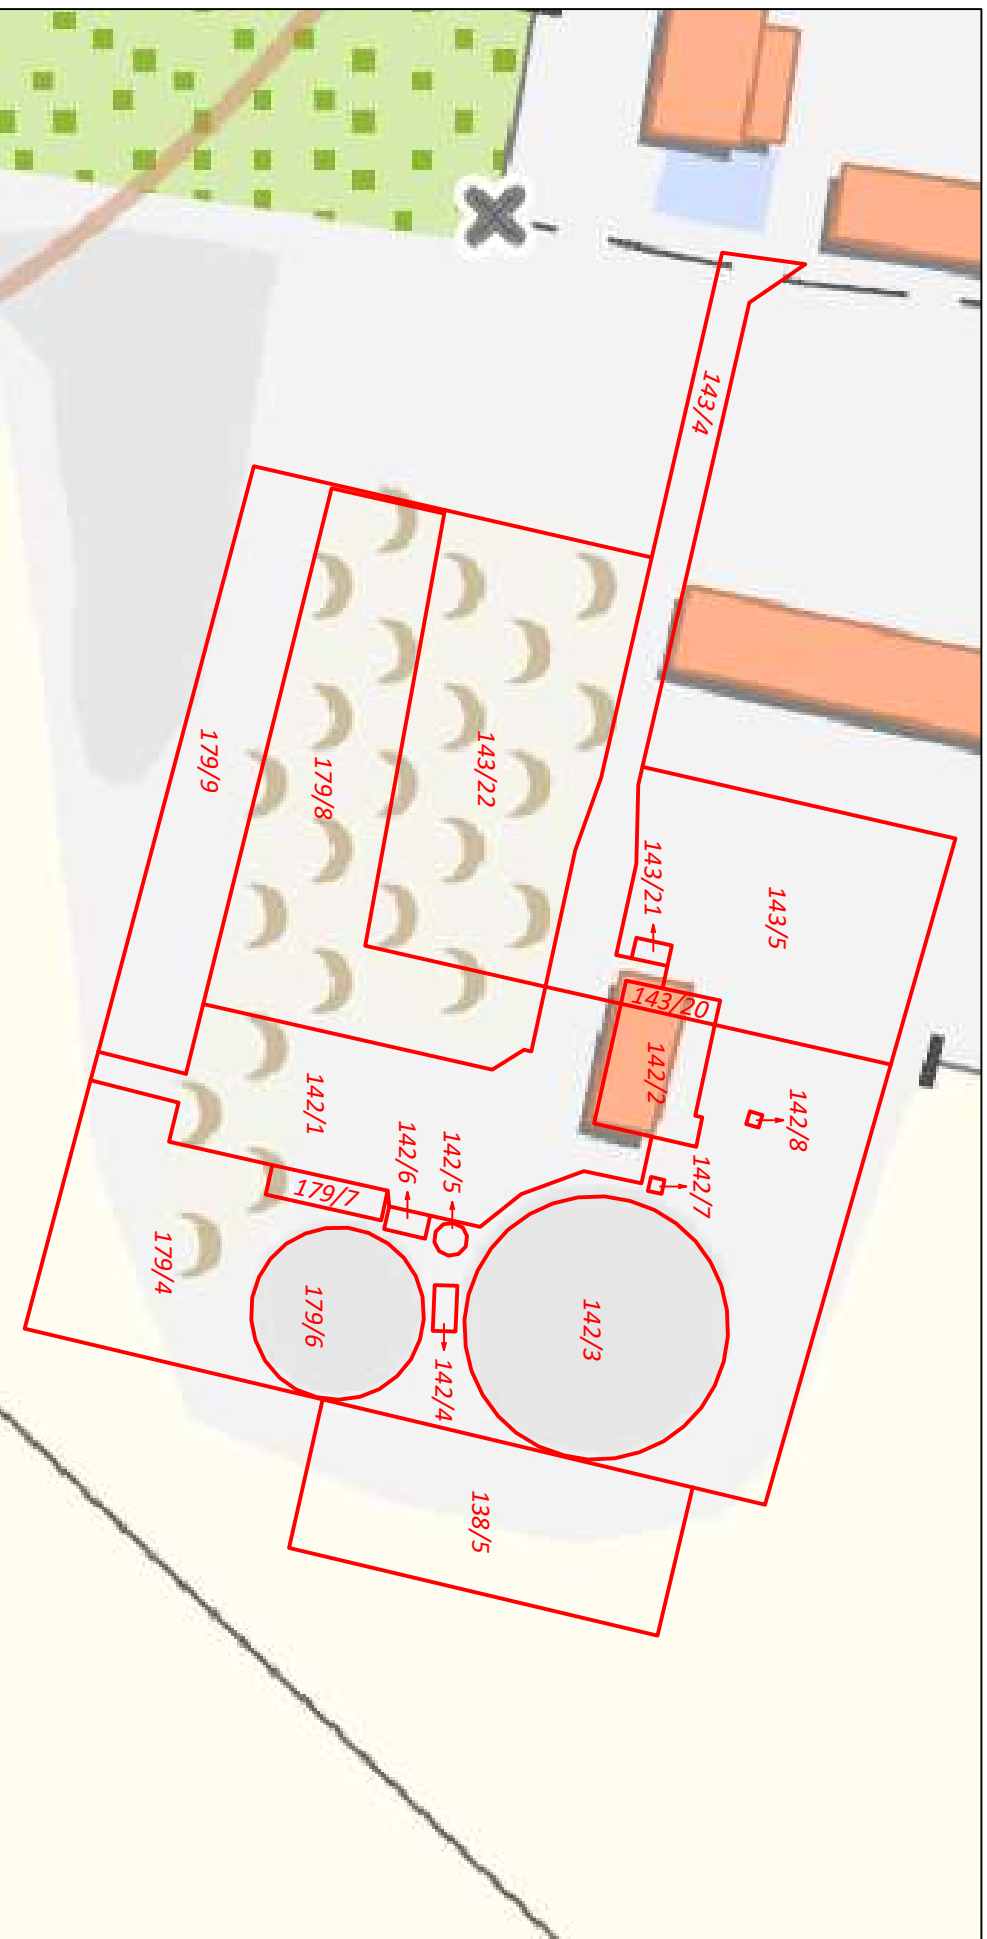

Vysvetlivky:

— Parcely registra C

