


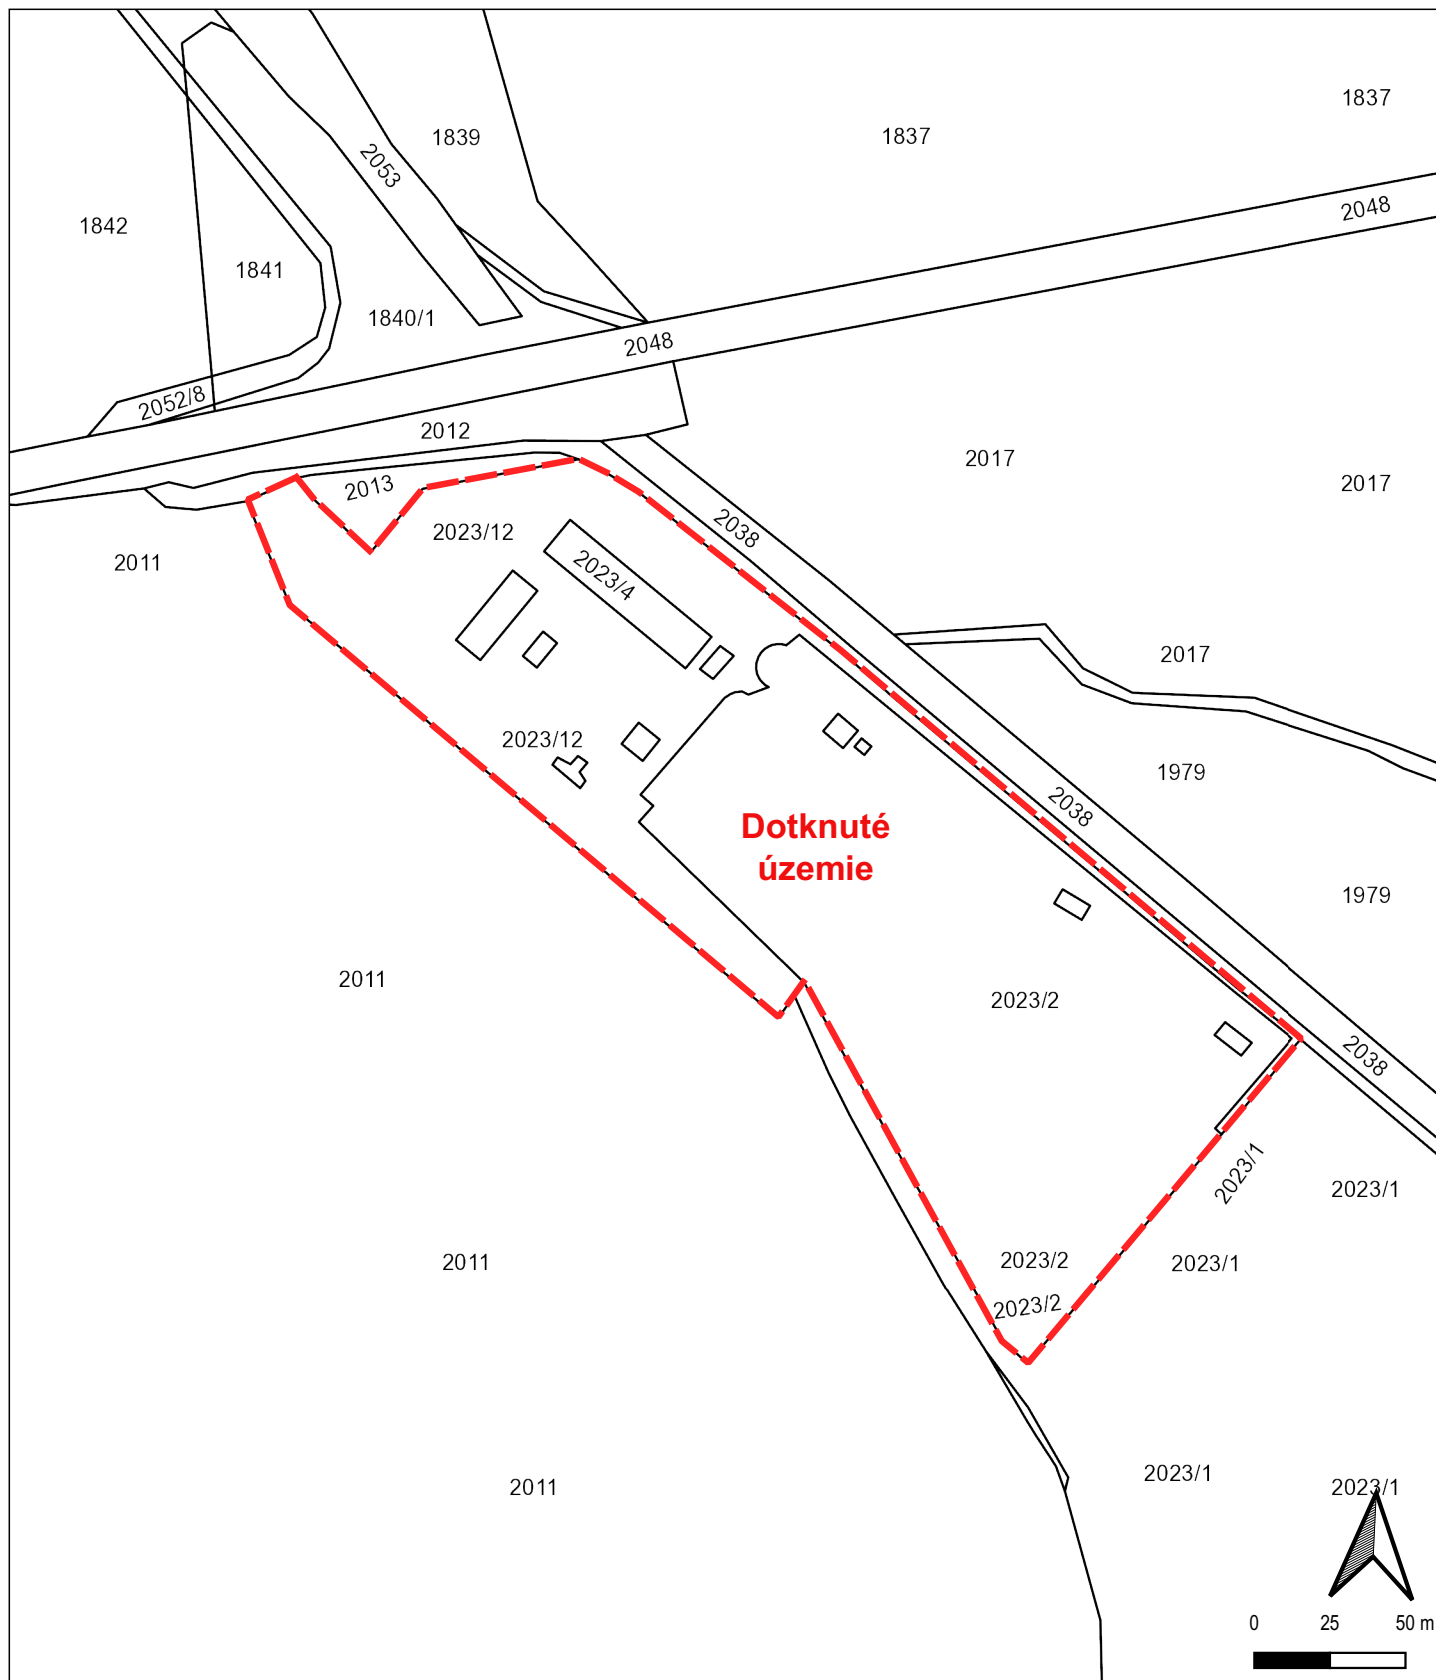

Názov úlohy:	EBA, s.r.o. - Zhodnocovanie odpadov mobilným zariadením		
Navrhovateľ:	EBA, s.r.o., Rusovská cesta 1, 851 01 Bratislava		
Spracovateľ:	HES - COMGEO, a.s., Medený Hámor 25, 974 01 Banská Bystrica		
Dokument:	Zámer	Číslo úlohy:	124/2022
Riešitelia:	Mgr. Imrich Lörinc, Mgr. Petra Krnavcová	Mierka:	1 : 2 500
Spracoval:	Mgr. Linda Fekete	Dátum:	III/2023
Názov prílohy:	Dotknuté územie na katastrálnej mape		
Mapový podklad:	ZBGIS®, Úrad geodézie, kartografie a katastra SR	Číslo prílohy:	1