

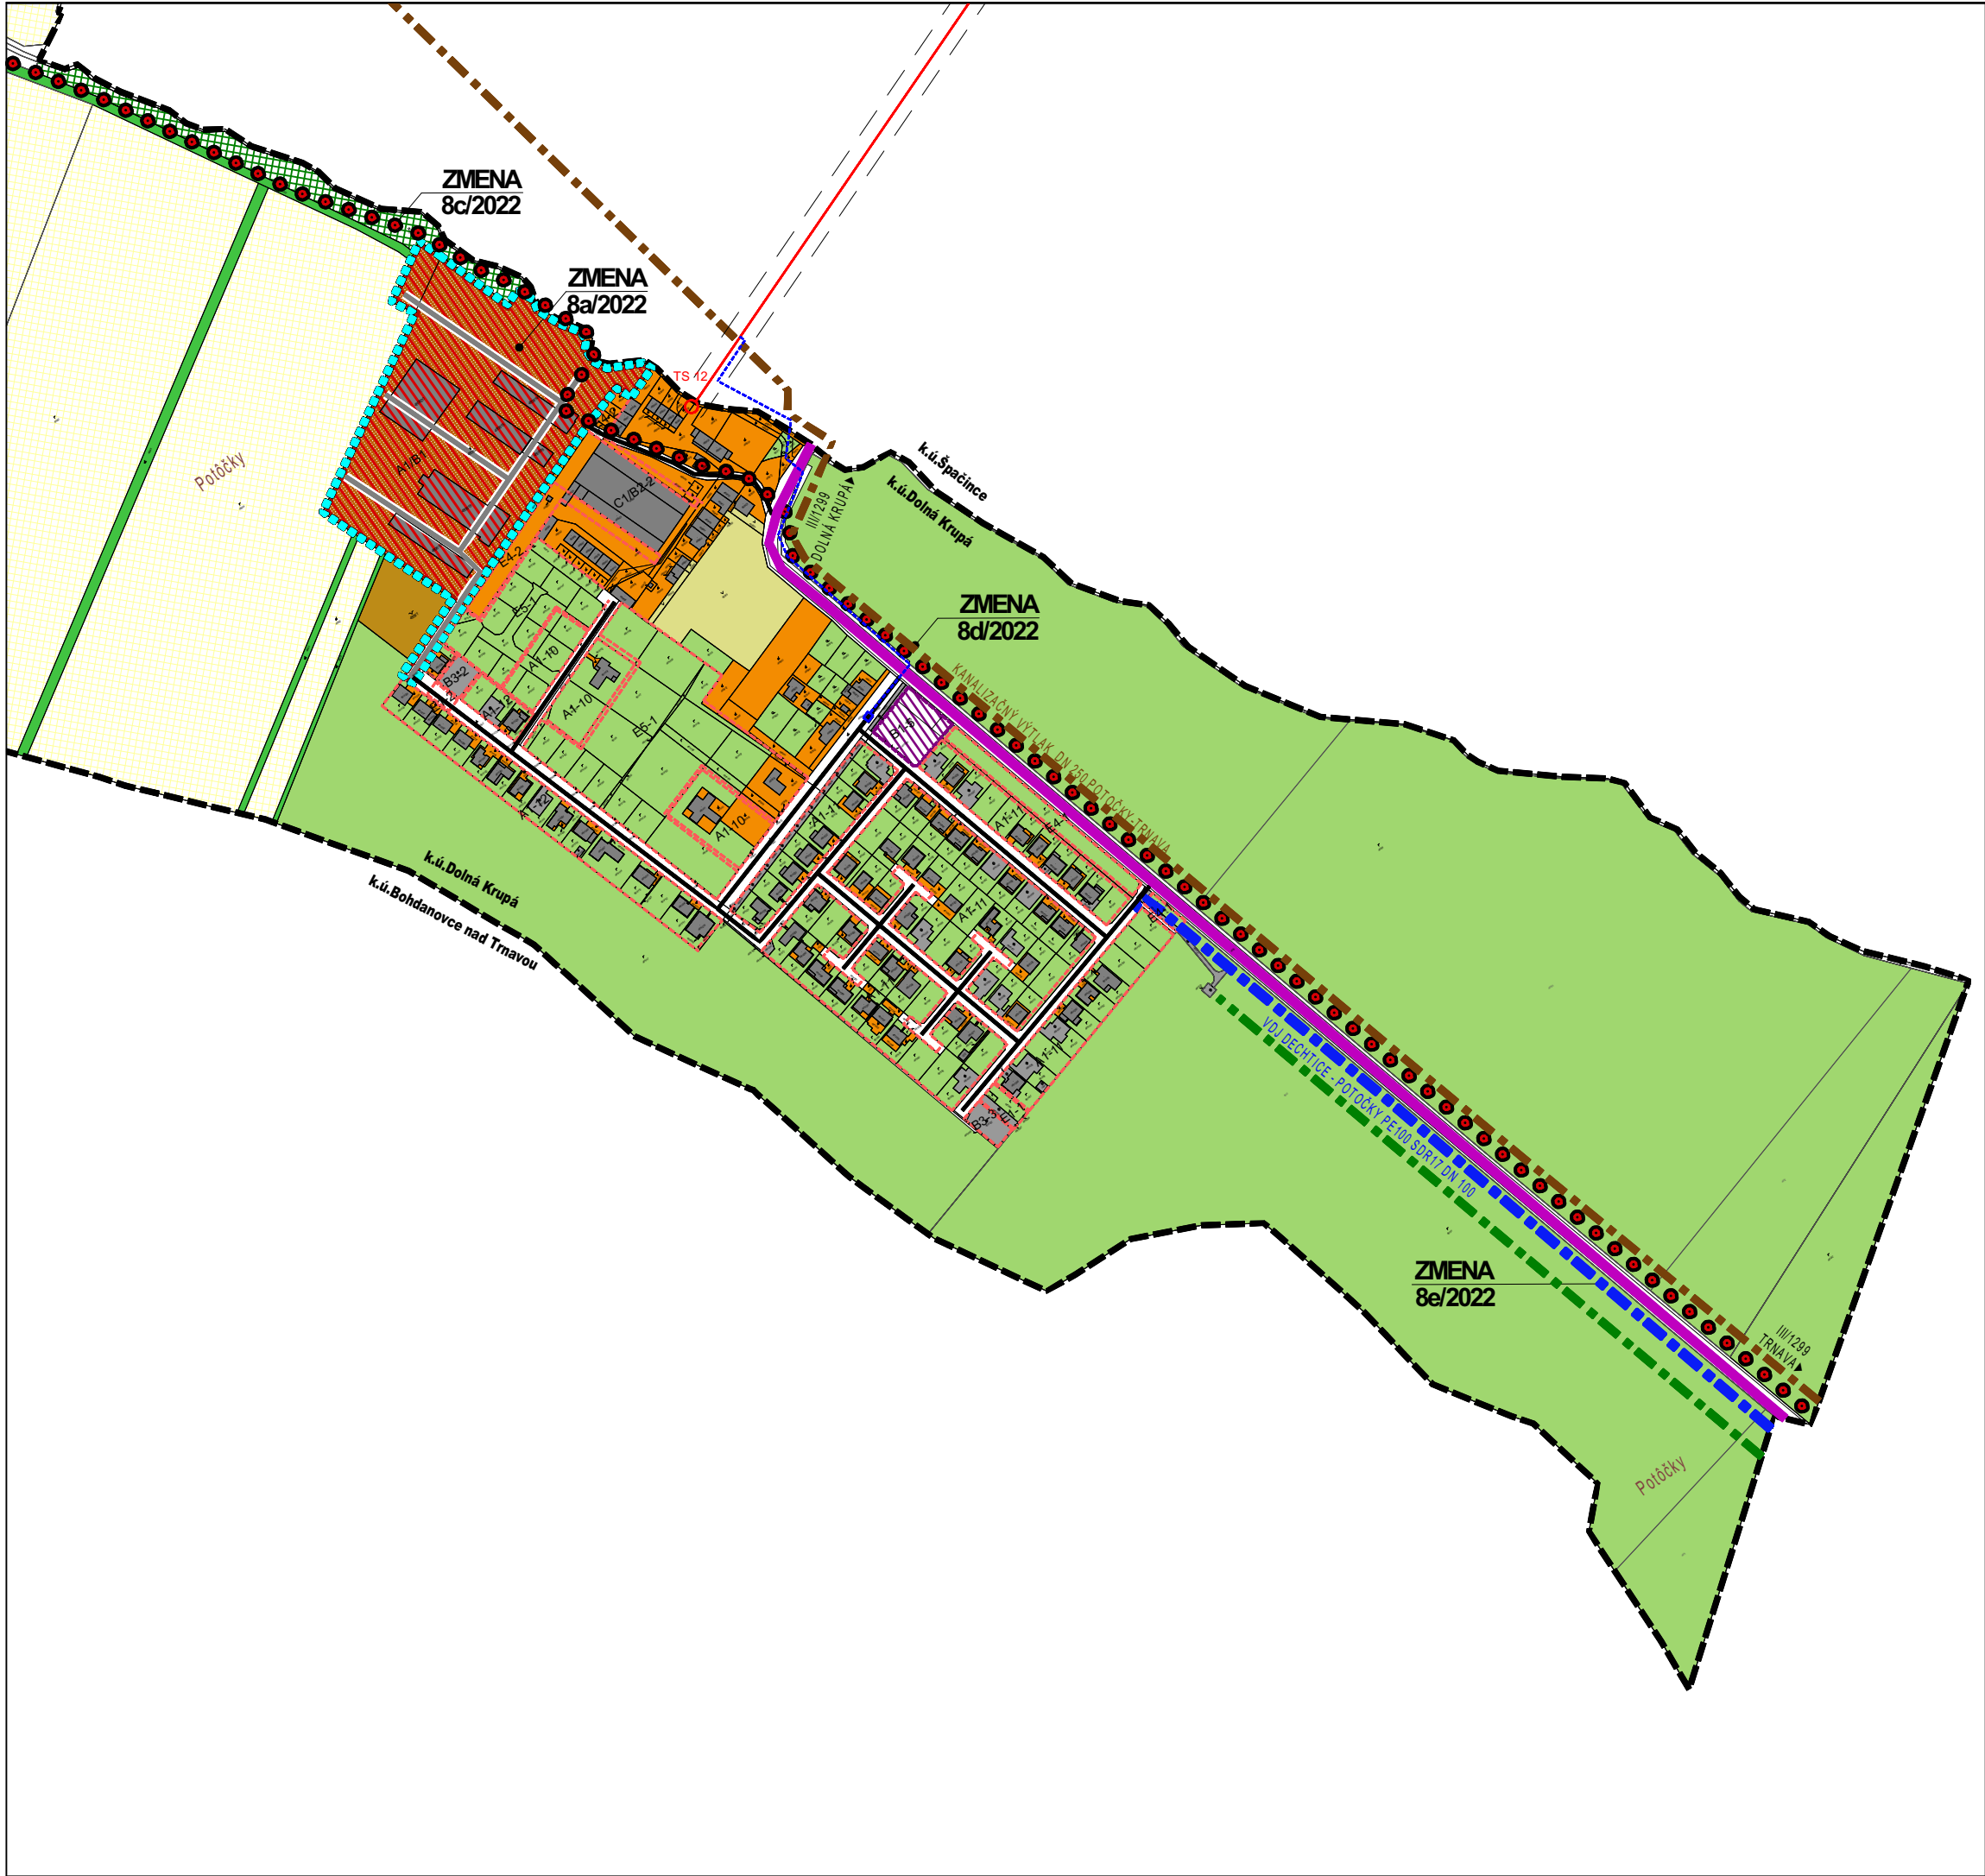


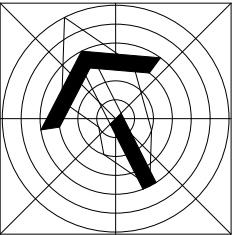

| JESTV. STAV | NÁVRH | VÝHLAD |                                              |
|-------------|-------|--------|----------------------------------------------|
|             |       |        | KATASTRÁLNA HRANICA                          |
|             |       |        | HRANICA ZASTAVANÉHO ÚZEMIA                   |
|             |       |        | HRANICA ZMENY 8/2022                         |
|             |       |        | PLOCHY BÝVANIA - RODINNÉ DOMY                |
|             |       |        | PLOCHY BÝVANIA - BYTOVÉ DOMY                 |
|             |       |        | PLOCHY OBČIANSKEJ VYBAVENOSTI A SLUŽIEB      |
|             |       |        | PLOCHY TECHNICKÉHO VYBAVENIA                 |
|             |       |        | PLOCHY NEPOLNOHOSPODÁRSKEJ VÝROBY            |
|             |       |        | PLOCHY POLNOHOSPODÁRSKEJ VÝROBY              |
|             |       |        | PLOCHY VEREJNEJ ZELENÉ - CINTORÍNY           |
|             |       |        | PLOCHY VEREJNEJ ZELENÉ PARKOVO UPRAVENÉ      |
|             |       |        | PLOCHY VEREJNEJ ZELENÉ - SÚVISLEJ A ROZPTÝL. |
|             |       |        | PLOCHY KRAJINNEJ ZELENÉ - LESNÉ A NELESNÉ    |
|             |       |        | PLOCHY ZELENÉ - ZÁHRADY, TTP MIMO ZAST. ÚZ.  |
|             |       |        | PLOCHY ZELENÉ - SADY, VINICE                 |
|             |       |        | PLOCHY ŠPORTOVÝCH ZARIADENÍ                  |
|             |       |        | PLOCHY REKREÁCIE                             |
|             |       |        | VODNÉ PLOCHY A TOKY                          |
|             |       |        | PLOCHY ORNEJ PÔDY - 3 NAJLEPŠIE BONITY       |
|             |       |        | PLOCHY ORNEJ PÔDY - OSTATNÉ BONITY           |
|             |       |        | CESTY III. TRIEDY                            |
|             |       |        | MIESTNE KOMUNIKÁCIE                          |
|             |       |        | ÚČELOVÉ KOMUNIKÁCIE                          |
|             |       |        | PRÍSTUPOVÉ CHODNÍKY                          |
|             |       |        | SÚVISLÉ PARKOVACIE PLOCHY                    |
|             |       |        | DETSKÉ IHRISKO                               |
|             |       |        | KULTÚRNA PAMiatKA ZAPÍSANÁ V ÚZPF            |
|             |       |        | OBJEKT PAMiatKOVÉHO ZÁUJMU                   |
|             |       |        | PAMiatKNÉ Miesta OBCE                        |
|             |       |        | CHRÁNENÝ STROM                               |
|             |       |        | UMELÁ JASKYŇA                                |
|             |       |        | VEDENIE VYSOKÉHO NAPÁTIA - VZDUŠNÉ / KÁBLOVÉ |
|             |       |        | VEDENIE VYSOKÉHO NAPÁTIA 220                 |
|             |       |        | TRAFOSTANICA                                 |
|             |       |        | OCHRANNÉ PÁSMA RÔZNEHO DRUHU                 |
|             |       |        | KANALIZAČNÝ VÝTLAK                           |
|             |       |        | PLYNOVOD VVTL S PRÍPOJKOU                    |
|             |       |        | VODOVOD                                      |
|             |       |        |                                              |
|             |       |        | CYKLOTRASA / ZMENA 8/2022                    |
|             |       |        | HRANICA OCHRANNÉHO PÁSMA LESA - 50m          |

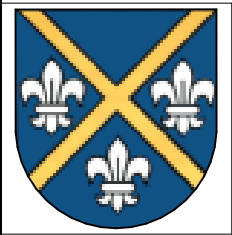

NÁVRH

ÚZEMNÝ PLÁN OBCE DOLNÁ KRUPÁ  
ZMENA 8/2022

OBSTARÁVATEĽ : DOLNÁ KRUPÁ  
SPRACOVATEĽ : A5 ATELIER ARCHITEKTÚRY A URBANIZMU TRNAVA

KOMPLEXNÝ VÝKRES  
PRIESTOROVÉHO USPORIADANIA  
A FUNKČNÉHO VYUŽITIA ÚZEMIA  
ING.ARCH. PETER ODNOGA; ING.ARCH. TAMARA ČENDULOVÁ

1:5 0002b11/2022