

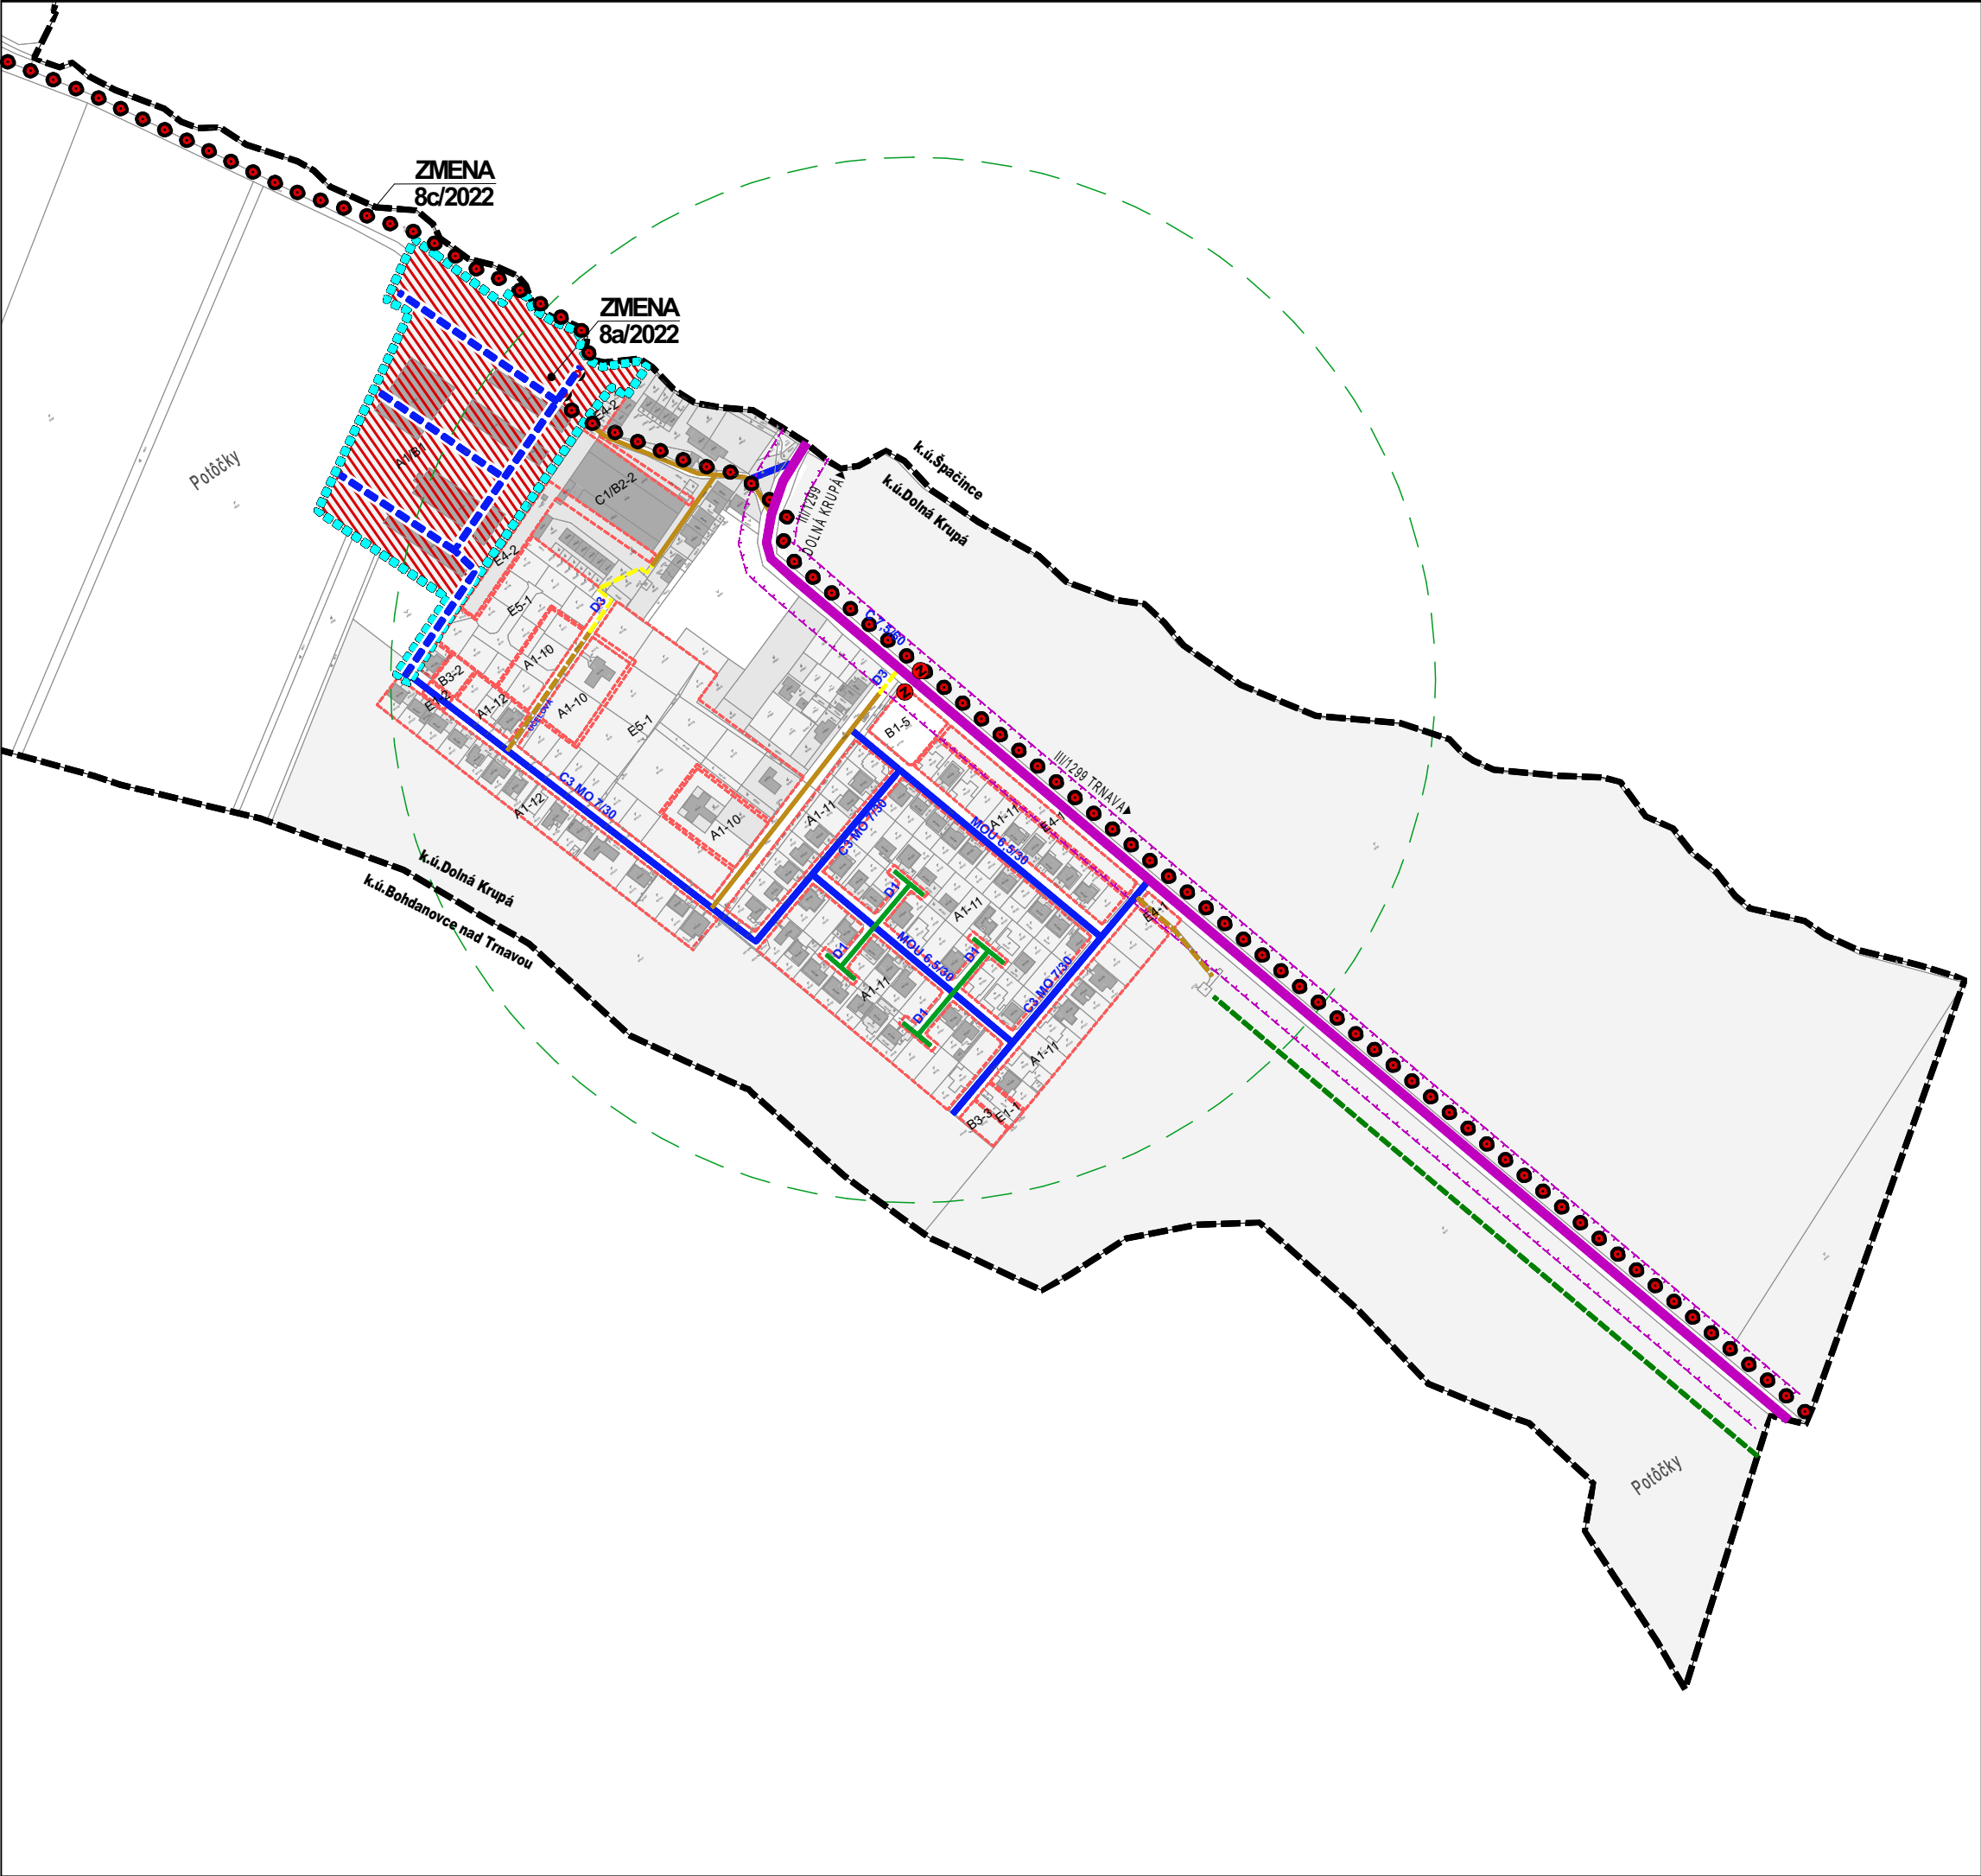
 


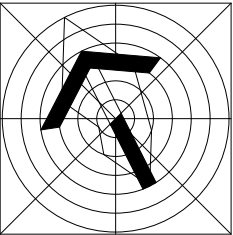

JESTV. STAV	NÁVRH	VÝHLAD	
			KATASTRÁLNA HRANICA
			HRANICA ZASTAVANÉHO ÚZEMIA
			HRANICA ZMENY 7/2020
			HRANICA ROZVOJOVÝCH LOKALÍT
	A1-2	V1	OZNAČENIE ROZVOJOVÝCH LOKALÍT
			OCHRANNÉ PÁSMA VŠETKÝCH DRUHOV
			CHRÁNENÉ VTÁČIE ÚZEMIE ŠPAČIN.-NÍŽNIANSKE POLIA
			PLOCHY BÝVANIA - RODINNÉ DOMY
			PLOCHY VEREJNEJ ZELENÉ PARKOVO UPRAVENÉ
			PLOCHY REKREÁCIE
			SÚVISLÉ PARKOVACIE PLOCHY
			PLOCHY TECHNICKÉHO VYBAVENIA
			DETSKÉ IHRISKO
			VODNÉ PLOCHY A TOKY
			CESTY III. TRIEDY/ ZBERNÁ KOMUNIKÁCIA B2
			MIESTNE OBSLUŽNÉ C3
			MIESTNE OBSLUŽNÉ C3 - REKONŠTRUKCIA
			MIESTNE KOMUNIKÁCIE UPOKOJENÉ D1
			MIESTNE KOMUN. UPOKOJ. D1 - REKONŠTRUKCIA
			KOMUNIKÁCIE ÚČELOVÉ
			KOMUNIKÁCIE ÚČELOVÉ - REKONŠTRUKCIA
			KOMUNIKÁCIE PRE PEŠÍCH A CYKLISTOV
			POLNÉ CESTY
			OCHRANNÉ PÁSMA CESTY III. TRIEDY (20m)
			STATICÁ DOPRAVA - PARKOVANIE
			HROMADNÁ DOPRAVA- ZASTÁVKY / REKONŠTRUKCIA
			IZOCHRONA ČAS. DOSTUPNOSTI ZASTÁ. HD (400m)
			OZNAČENIE FUNKČNEJ TRIEDY A KATEG. CESTY
			CYKLOTRASA
			VZDUŠNÉ VEDENIE ELEKTR. ENER. - 220 kV, 400 kV
			VVTL PLYNOVÁ PRÍPOJKA

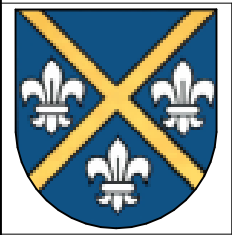

NÁVRH

ÚZEMNÝ PLÁN OBCE DOLNÁ KRUPÁ

ZMENA 8/2022

OBSTARÁVATEĽ : DOLNÁ KRUPÁ

SPRACOVATEĽ : A5 ATELIÉR ARCHITEKTÚRY A URBANIZMU TRNAVA

DOPRAVA

VÝKRES RIEŠENIA VEREJNÉHO DOPRAVNÉHO VYBAVENIA

ING.ARCH. PETER ODNOGA; ING.ARCH. TAMARA ČENDULOVÁ

1:5 000

3b

11/2022