

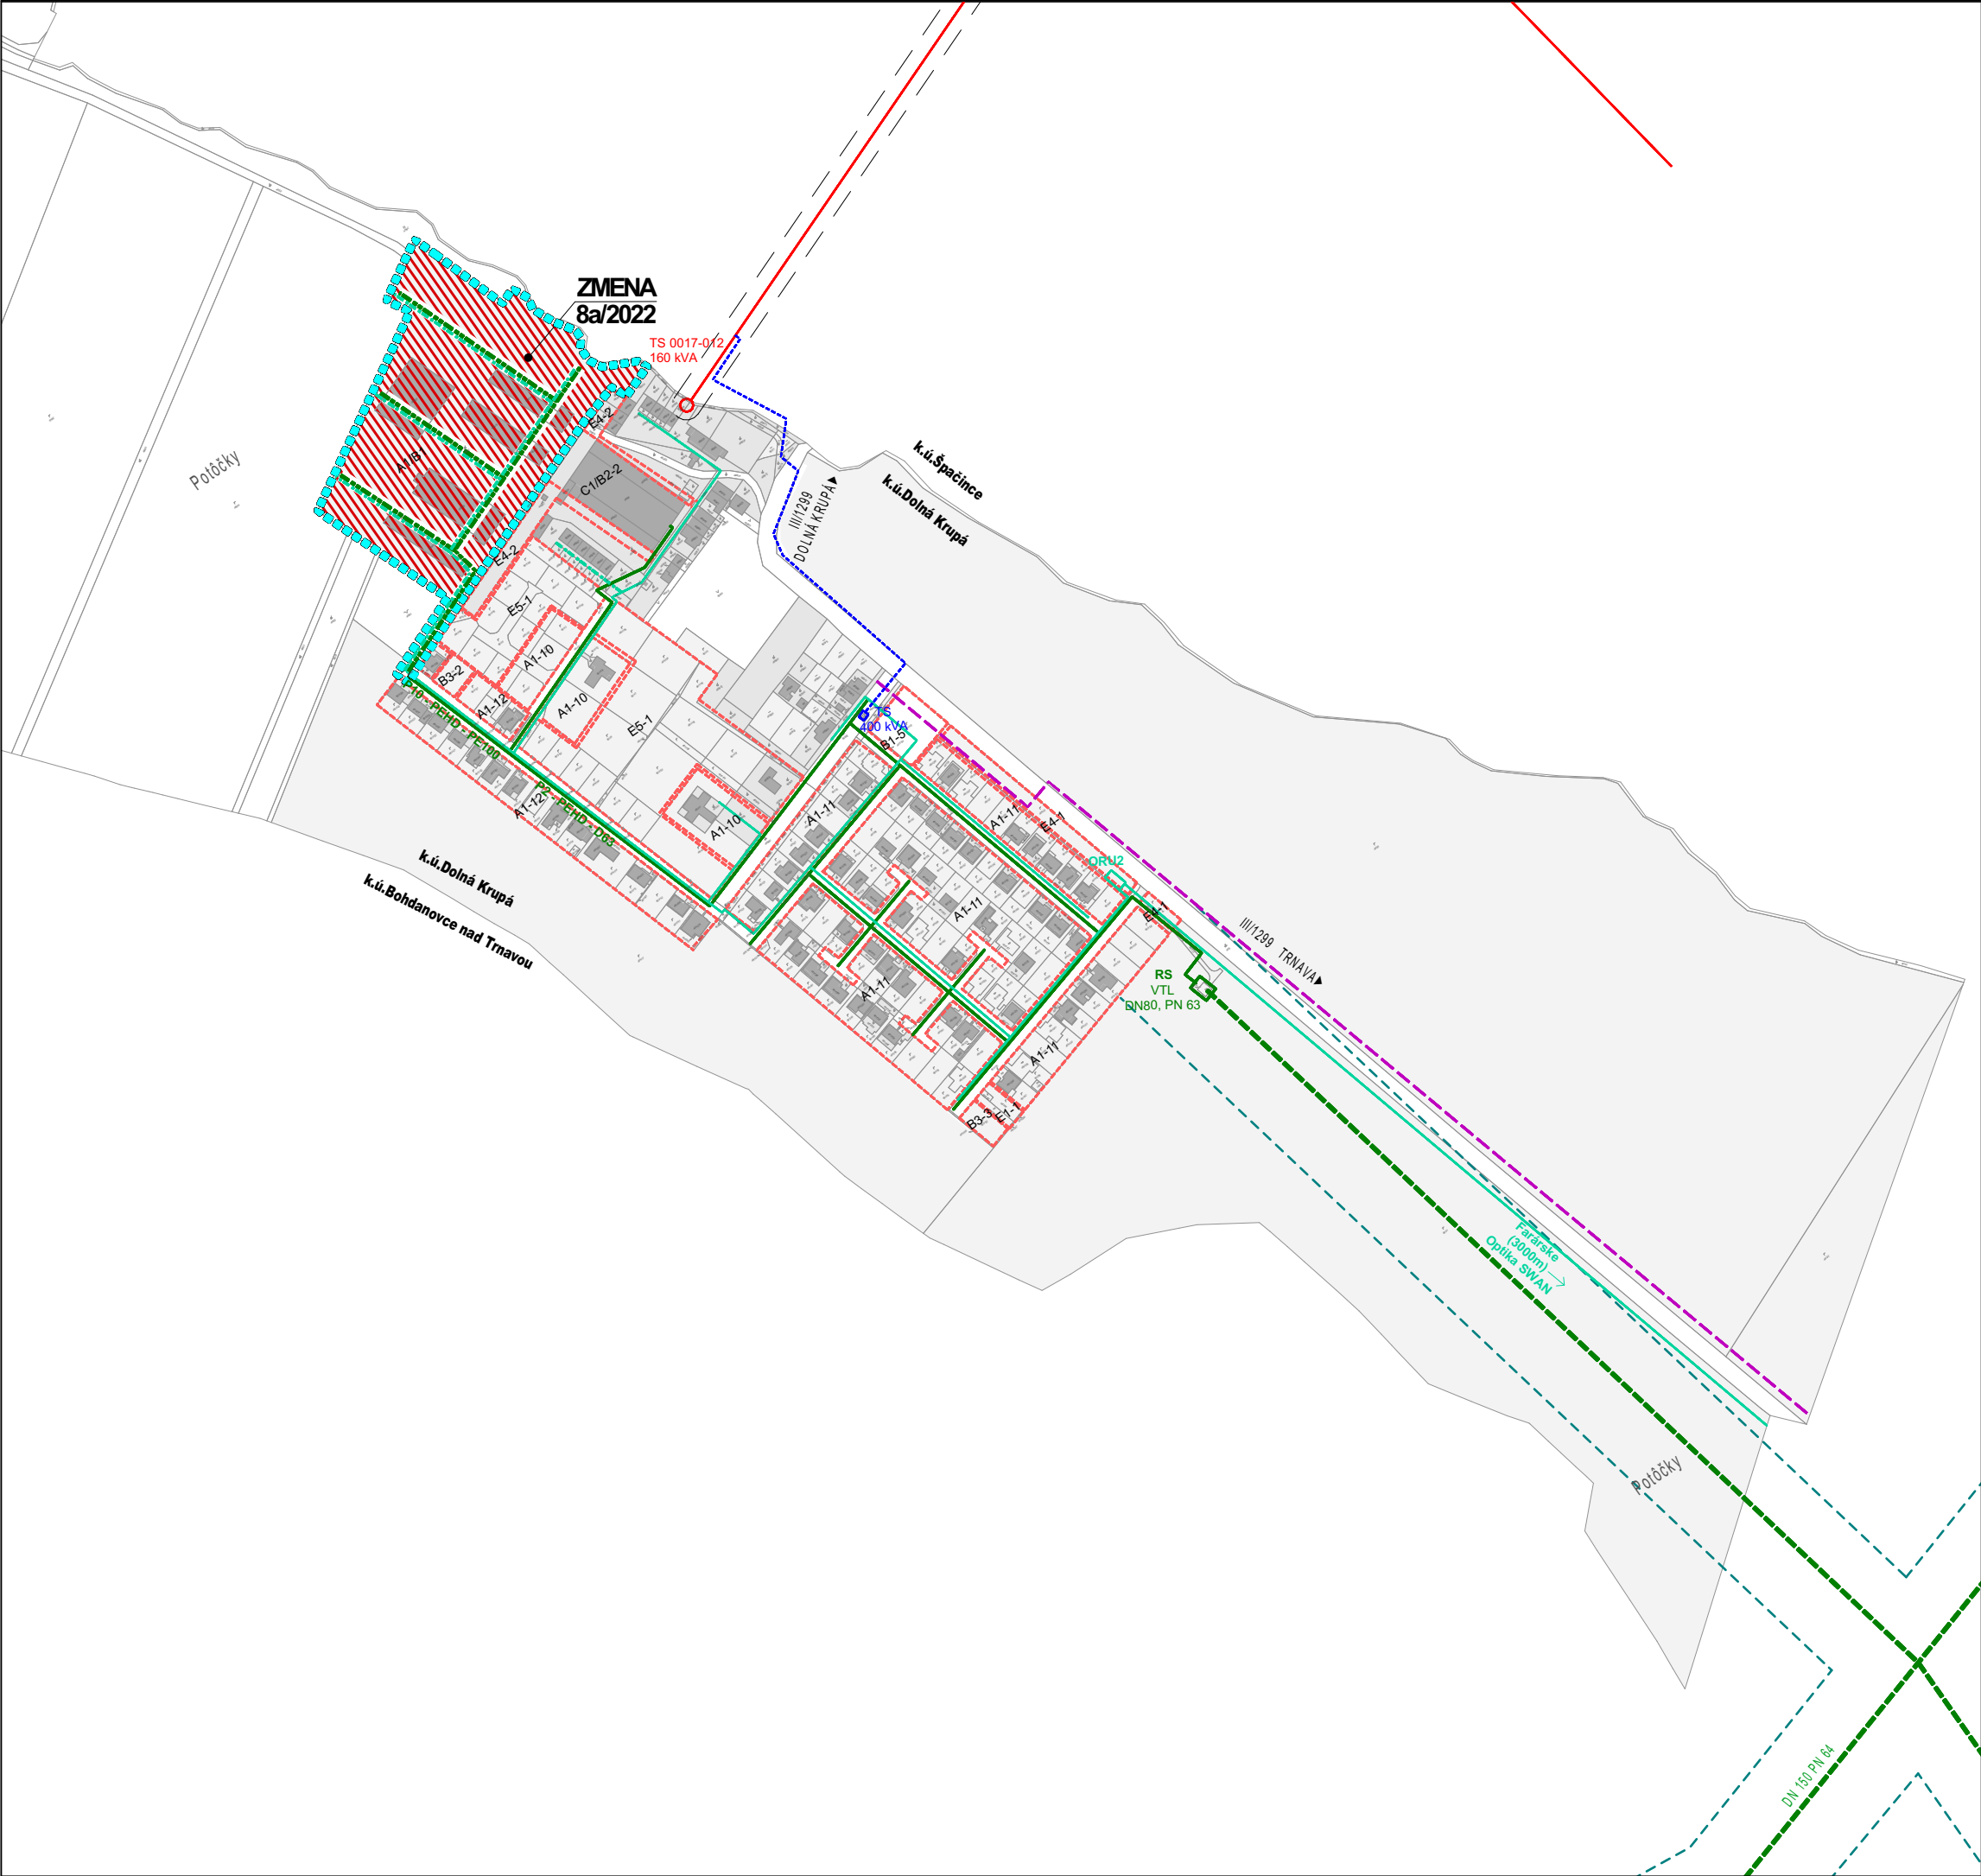


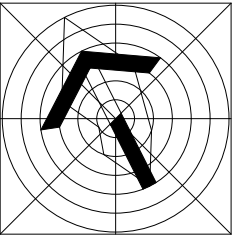

JESTV. STAV	NÁVRH	VÝHLAD	
			KATASTRÁLNA HRANICA
			HRANICA ZASTAVANÉHO ÚZEMIA
			HRANICA ZMENY 7/2020
			HRANICA ROZVOJOVÝCH LOKALÍT
	A1-2	V1	OZNAČENIE ROZVOJOVÝCH LOKALÍT
			OCHRANNÉ PÁSMA VŠETKÝCH DRUHOV
			CHRÁNENÉ VTÁČIE ÚZEMIE ŠPAČIN.-NÍŽNIANSKE POLIA
			PLOCHY BÝVANIA - RODINNÉ DOMY
			PLOCHY VEREJNEJ ZELENÉ PARKOVO UPRÁVENÉ
			PLOCHY REKREÁCIE
			SÚVISLÉ PARKOVACIE PLOCHY
			PLOCHY TECHNICKÉHO VYBAVENIA
			DETSKÉ IHRISKO
			VODNÉ PLOCHY A TOKY
			VZDUŠNÉ VEDENIE ELEKTR. ENER. - 220 kV, 400 kV
			VZDUŠNÉ VEDENIE ELEKTR. ENER. - 22 kV
			KÁBLOVÉ VEDENIE ELEKTR. ENER. - 22 kV
			VZDUŠNÉ VEDENIE ELEK. EN. - 22 kV - DEMONTÁŽ
			TRAFOSTANICA STOŽIAROVÁ 22/0,4 kV
			TRAFOSTANICA MUROVANÁ 22/0,4 kV
			TRAFOSTANICA KIOSKOVÁ 22/0,4 kV
			TRAFOSTANICA STOŽIAROVÁ 22/0,4 kV - DEMONTÁŽ
			NADREGIONÁLNE TELEFÓNNE KÁBLE
			METALICKÝ TELEFÓNNY KÁBEL
			MIESTNE SPOJOVACIE KÁBLE
			OPTICKÝ KÁBEL
			VVTL PLYNOVÁ PRÍPOJKA
			STL PLYNOVOD
			REGULAČNÁ STANICA PLYNU VVTL - STL
			BEZPEČNOSTNÉ PÁSMO VVTL PLYNOVODU

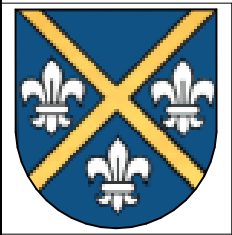

NÁVRH

ÚZEMNÝ PLÁN OBCE DOLNÁ KRUPÁ
ZMENA 8/2022

OBSTARÁVATEL : DOLNÁ KRUPÁ
SPRACOVATEL : A5 ATELIÉR ARCHITEKTÚRY A URBANIZMU TRNÁVA

ENERGETIKA A EKS
VÝKRES RIEŠENIA VEREJNÉHO
TECHNICKÉHO VYBAVENIA

ING.ARCH. PETER ODNOGA; ING.ARCH. TAMARA ČENDULOVÁ

1:5 0005b11/2022