


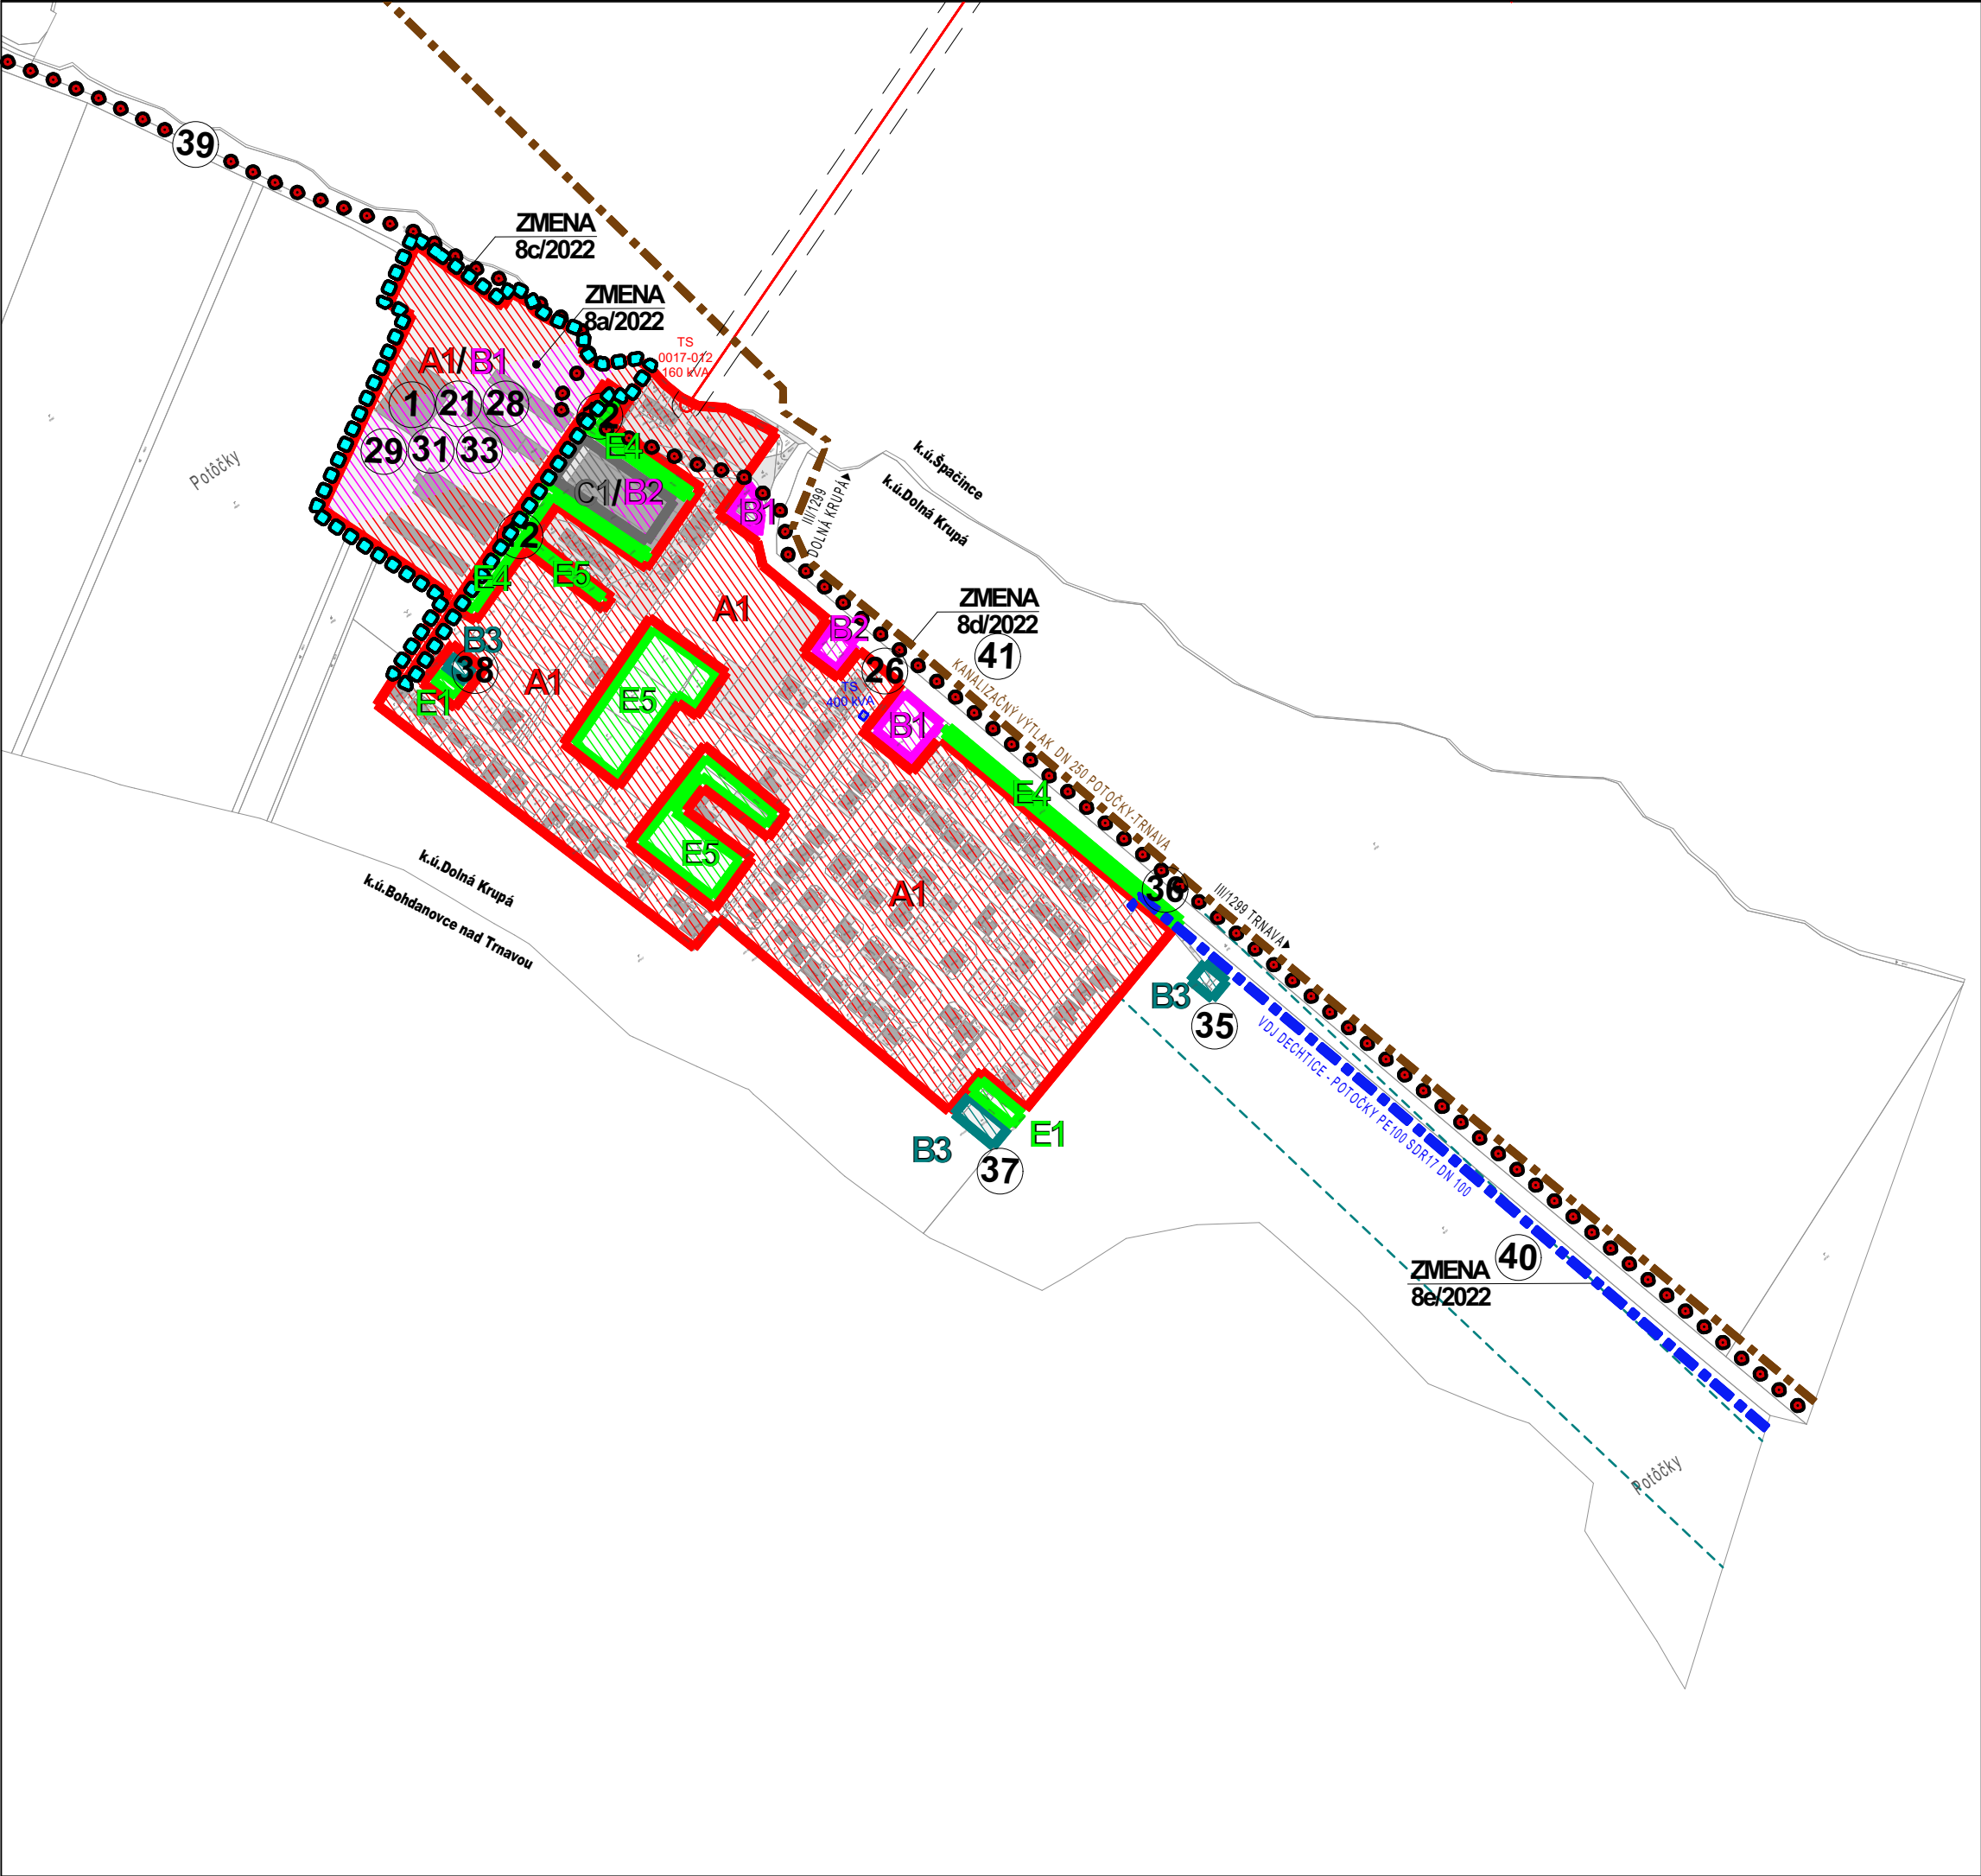

JESTV. STAV	NÁVRH	VÝHLAD	
			KATASTRÁLNA HRANICA
			HRANICA ZASTAVANÉHO ÚZEMIA
			HRANICA ZMENY 7/2020
	A1		PLOCHY BÝVANIA - RODINNÉ DOMY
	A2,3		PLOCHY BÝVANIA - POLYFUNKČNÉ A BYTOVÉ DOMY
	B1,2		PLOCHY KOMERČNEJ OBČIANSKEJ VYBAV. A SLUŽIEB
	B3		PLOCHY TECHNICKÉHO VYBAVENIA
	C1		PLOCHY POĽNOHOSPODÁRSKEJ VÝROBY
	C2		PLOCHY NEPOĽNOHOSPODÁRSKEJ VÝROBY
	D1		ŠPORTOVÉ AREÁLY
	D2		REKREAČNÉ AREÁLY
	D3		AGROTURISTIKA
	D4		ZÁHRADKÁRSKE OSADY
	E1		VEREJNÁ ZELEŇ
	E2		ZELEŇ CINTORÍNOV
	E3		PARKOVÁ ZELEŇ
	E4		IZOLAČNÁ ZELEŇ
	E5		SÚKROMNÁ ZELEŇ
	F		PLOCHY NEKOMERČNEJ OBČIANSKEJ VYBAVENOSTI
			BIOCENTRUM REGIONÁLNEHO VÝZNAMU
			BIOKORIDOE REGIONÁLNEHO A MIESTNEHO VÝZNAMU
			HRANICA LOKALÍT, PRE KT.TREBA SPRACOVAŤ ÚPN-Z
	1		PORADOVÉ ČÍSLO LOKALITY S POTREBOU ÚPN-Z
Zoznam lokalít, pre ktoré treba spracovať ÚPN-Zóny:			1 - POTOČNÁ I. 2 - POTOČNÁ II. 3 - HOŠTÁKY 4 - ZA LIEHOVAROM 5 - KRÁTKA
	1		PORADOVÉ ČÍSLO VEREJNOPROSPEŠNEJ STAVBY
			SÚVISLÉ PARKOVACIE PLOCHY
			VODNÉ PLOCHY A TOKY
			OCHRANNÉ PÁSMA VŠETKÝCH DRUHOV
			CHRÁNENÉ VTÁČIE ÚZEMIE ŠPAČIN-NIŽNIANSKE POLIA
			VZDUŠNÉ VEDENIE ELEKTR. ENER. - 220 kV, 400 kV
			VZDUŠNÉ VEDENIE ELEKTR. ENER. - 22 kV
			VZDUŠNÉ VEDENIE ELEK. EN. - 22 kV - DEMONTÁŽ
			TRAFOSTANICA STOŽIAROVÁ 22/0,4 kV
			TRAFOSTANICA MUROVANÁ 22/0,4 kV
			TRAFOSTANICA STOŽIAROVÁ 22/0,4 kV - DEMONTÁŽ
			REGULAČNÁ STANICA PLYNU VTL - STL
			BEZPEČNOSTNÉ PÁSMO VTL PLYNOVODU
			VODOVODNÉ PRIVÁDZACIE POTRUBIE
			KANALIZAČNÝ VÝTLAK
			DETSKÉ IHRIŠKO
			CYKLOTRASA
NÁVRH			
ÚZEMNÝ PLÁN OBCE DOLNÁ KRUPÁ			
ZMENA 8/2022			
OBSTARÁVATEĽ : DOLNÁ KRUPÁ			
SPRACOVATEĽ : A5 ATELIÉR ARCHITEKTÚRY A URBANIZMU TRNAVA			
SCHÉMA ZÁVAZNÝCH ČASTÍ			
A VEREJNOPROSPEŠNÝCH STAVIEB			
ING.ARCH. PETER ODNAGA; ING.ARCH. TAMARA ČENDULOVÁ			
1:5 000	7b	11/2022	