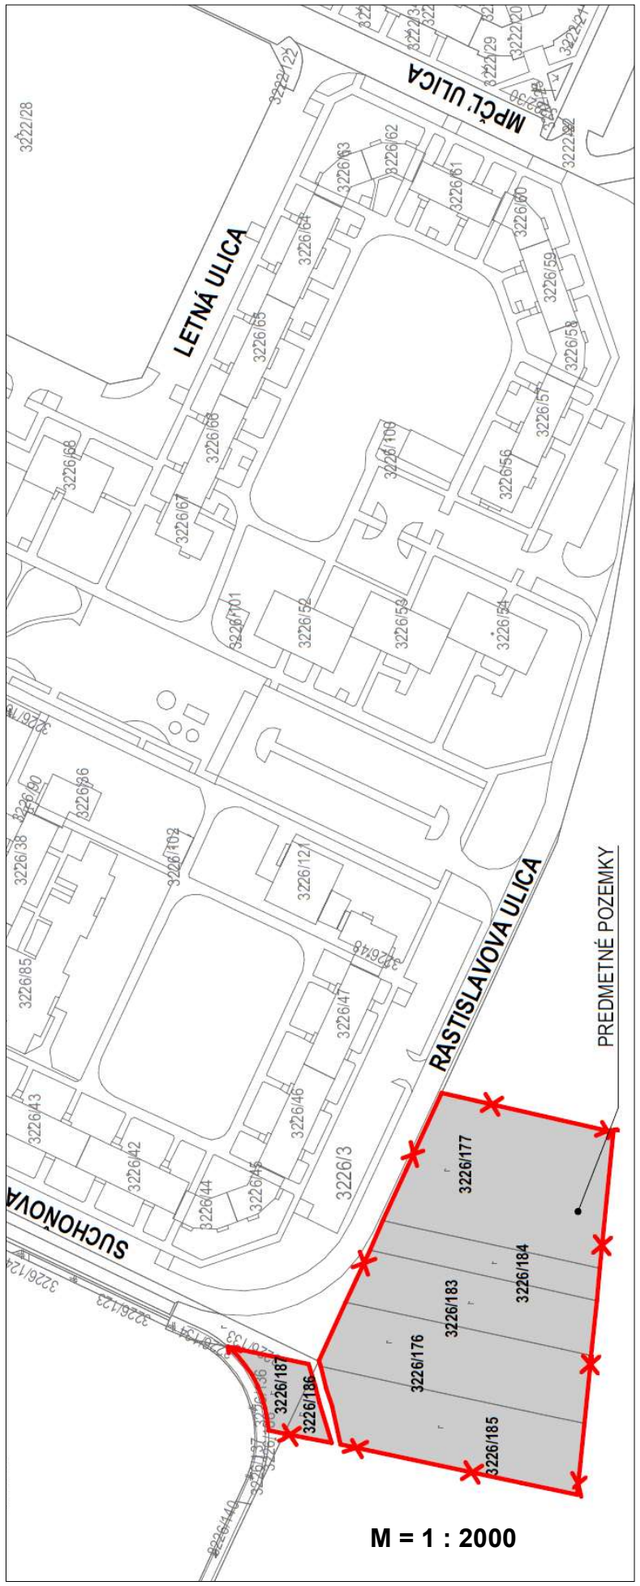

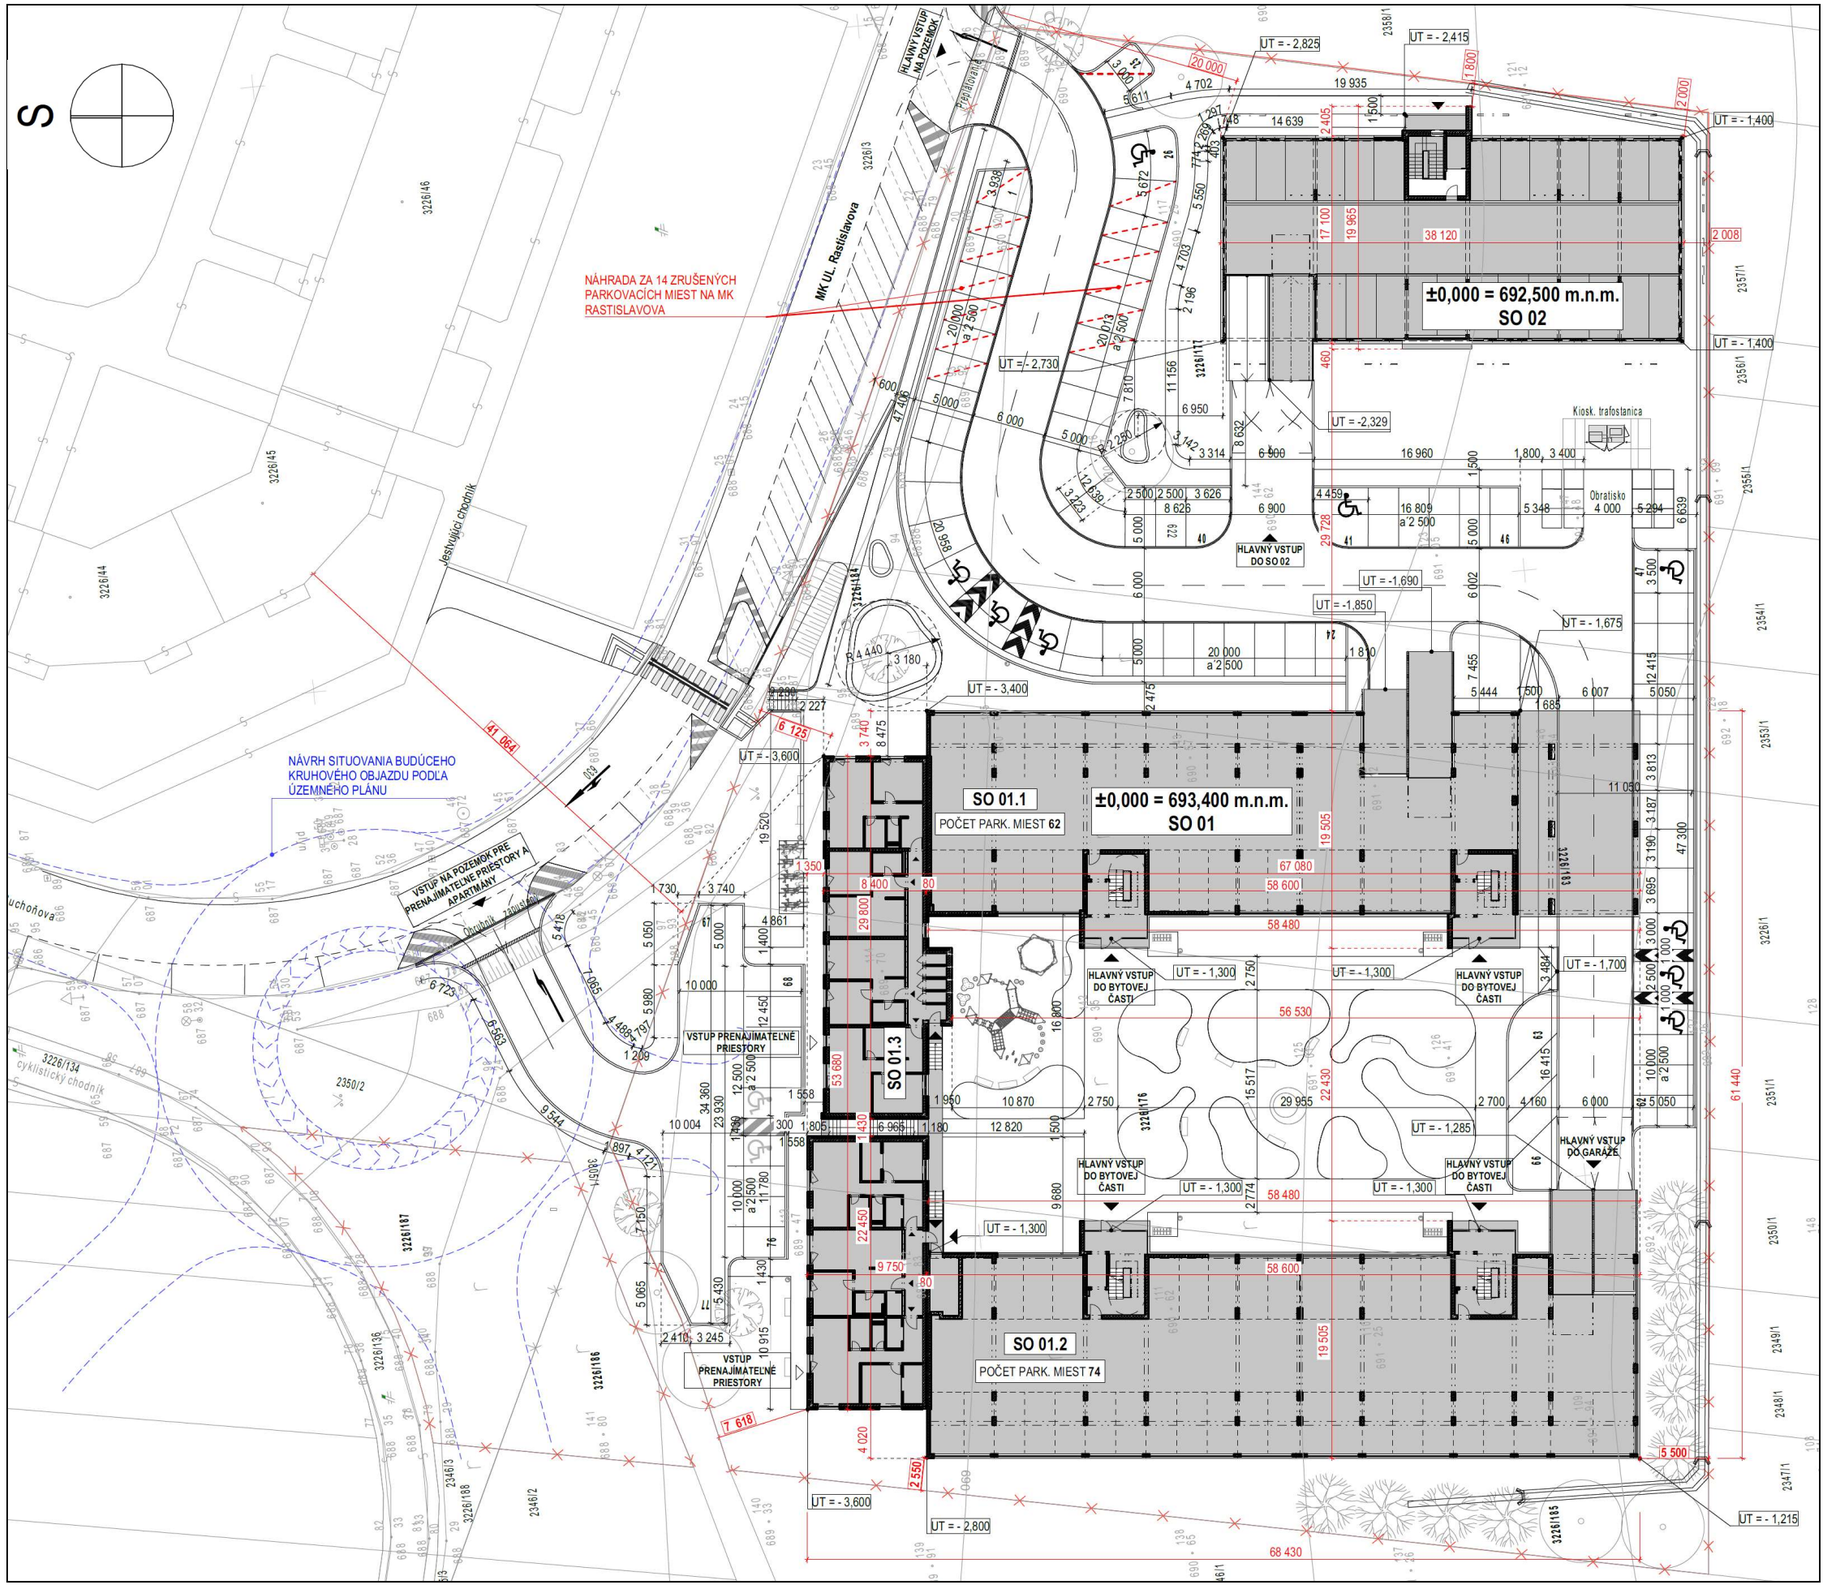

Príloha č. 1 /DOPLNENIE OoZ/ :

Situácia stavby / aktualizovaná
Obytný komplex – Rastislavova v M = 1 : 500