



ZMĚNY A DOPĹNKY ÚPN-O MENGUSOVCE č. 8/2023

NÁLOŽKA

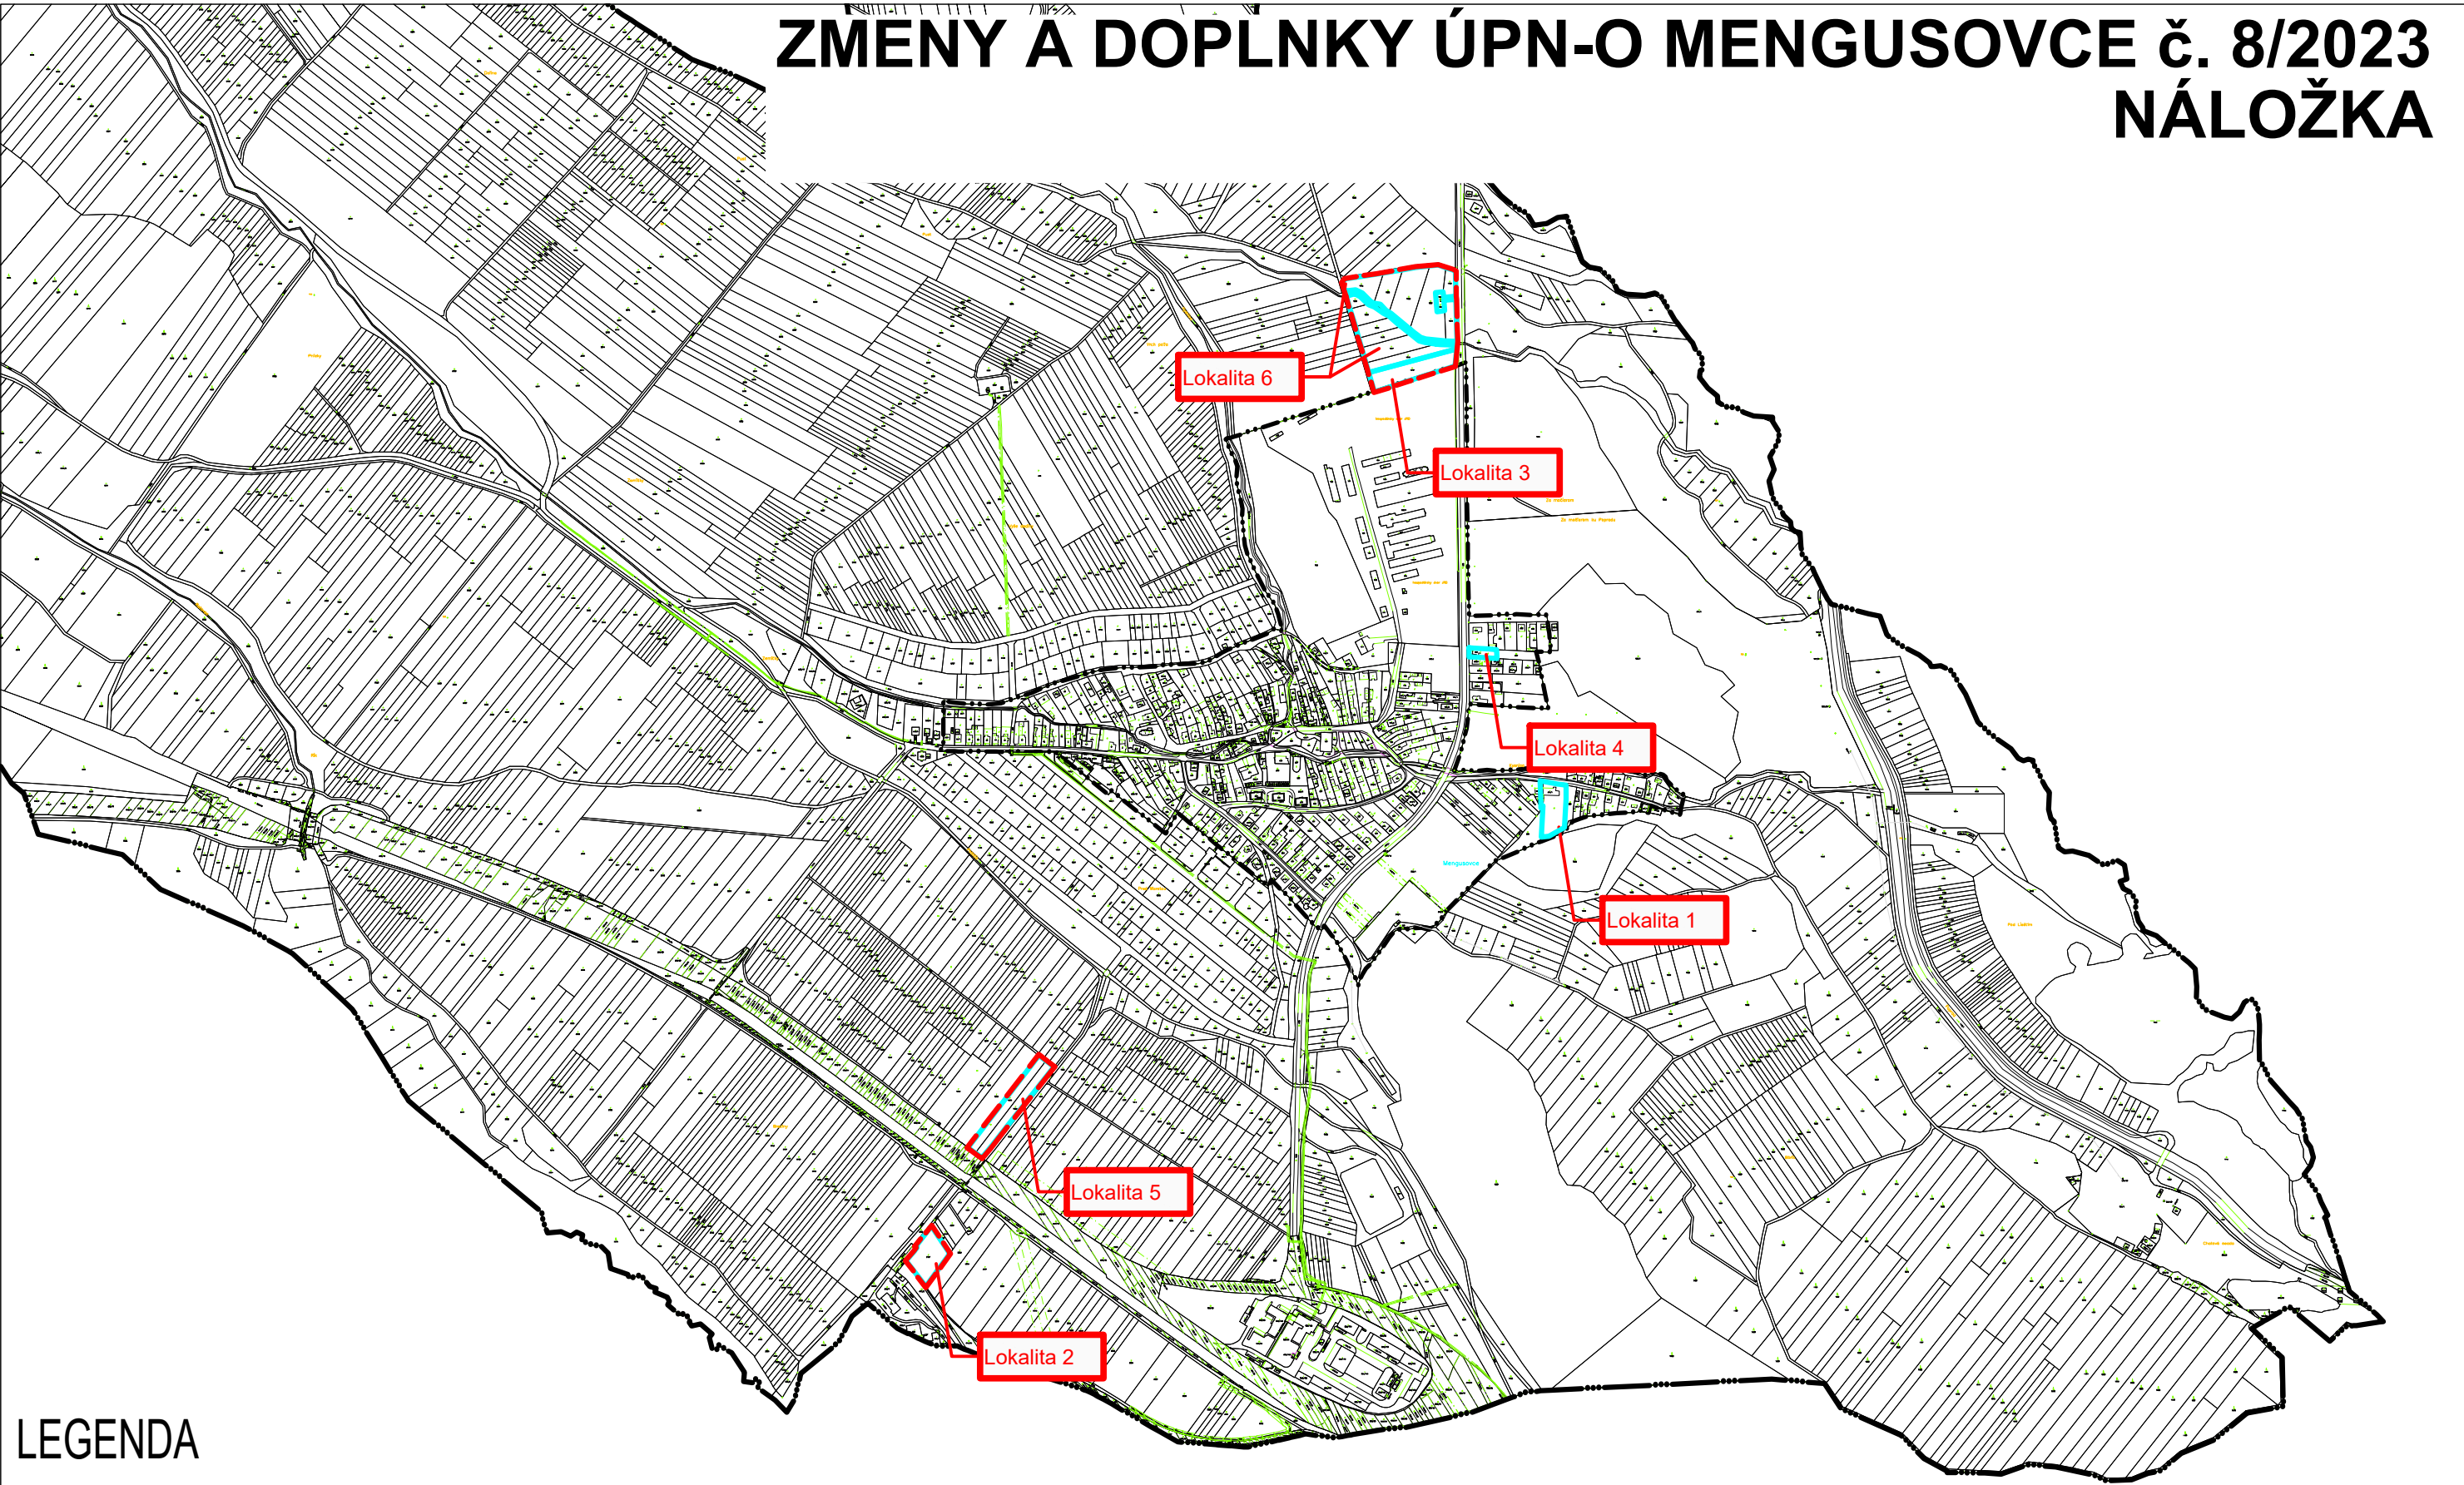

LEGENDA

stav	návrh	
		HRANICA KATASTRÁLNEHO ÚZEMIA
		HRANICA ZASTAVANÉHO ÚZEMIA
		ZaD č. 8/2023
		HRANICA ZÁBERU

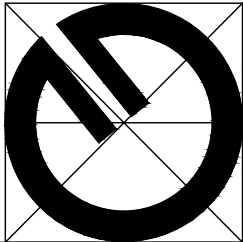

Obsah výkresu:	VYHODNOTENIE ZÁBERU PPF
Mierka:	1 : 10000
Spracovateľ:	Ing. arch. Michal Kuvik
Obstarávateľ:	Obec Mengusovce
Spolupráca:	Ing. Jana Zemčáková
Dátum:	03/2023
Číslo výkresu:	6