



ÚPN-O MENGUSOVCE

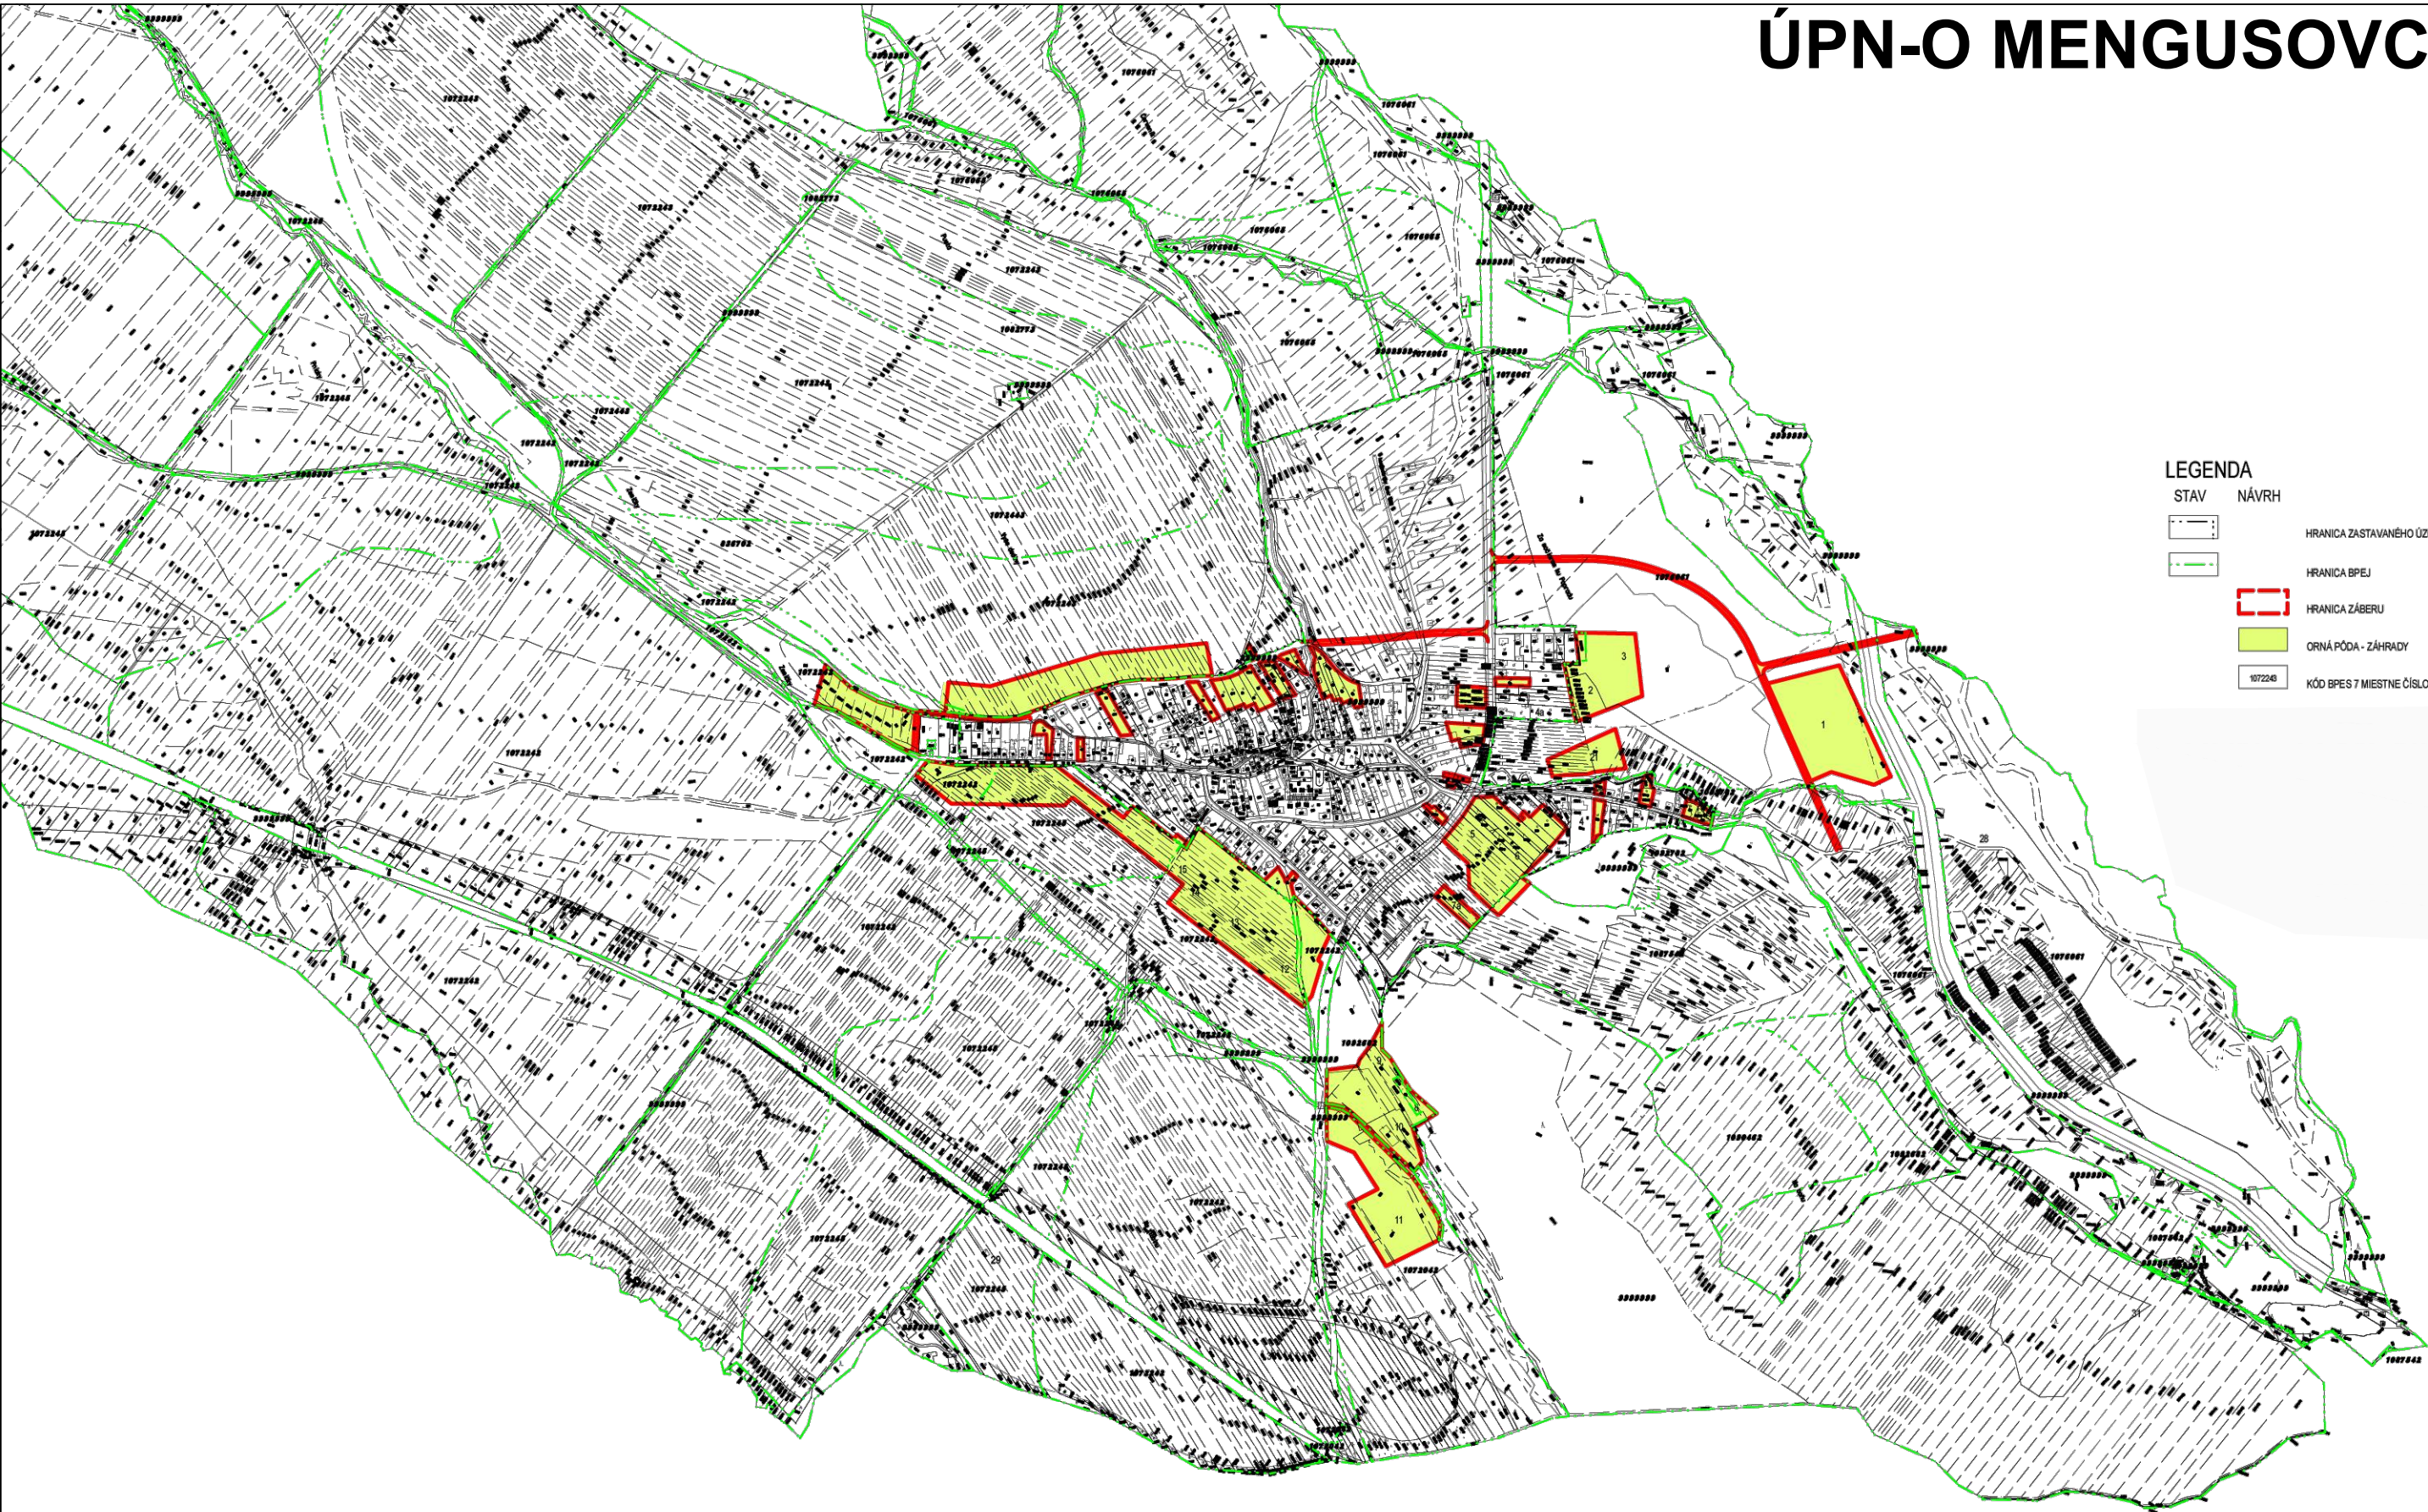

LEGENDA

STAV	NÁVRH
	HRANICA ZASTAVANÉHO ÚZEMIA
	HRANICA BPEJ
	HRANICA ZÁBERU
	ORNÁ PÓDA - ZÁHRADY
	KÓD BPES 7 MIESTNE ČÍSLO

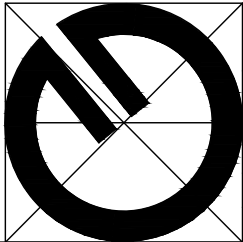

Obsah výkresu:	VYHODNOTENIE ZÁBERU PPF
Mierka:	1 : 10000
Spracovateľ:	Ing. arch. Michal Kuvik
Obstarávateľ:	Obec Mengusovce
Spolupráca:	Ing. Jana Zemčáková
Dátum:	03/2023
Číslo výkresu:	6