


ZMĚNY A DOPĹNKY ÚPN-O MENGUSOVCE č. 8/2023


NÁLOŽKA

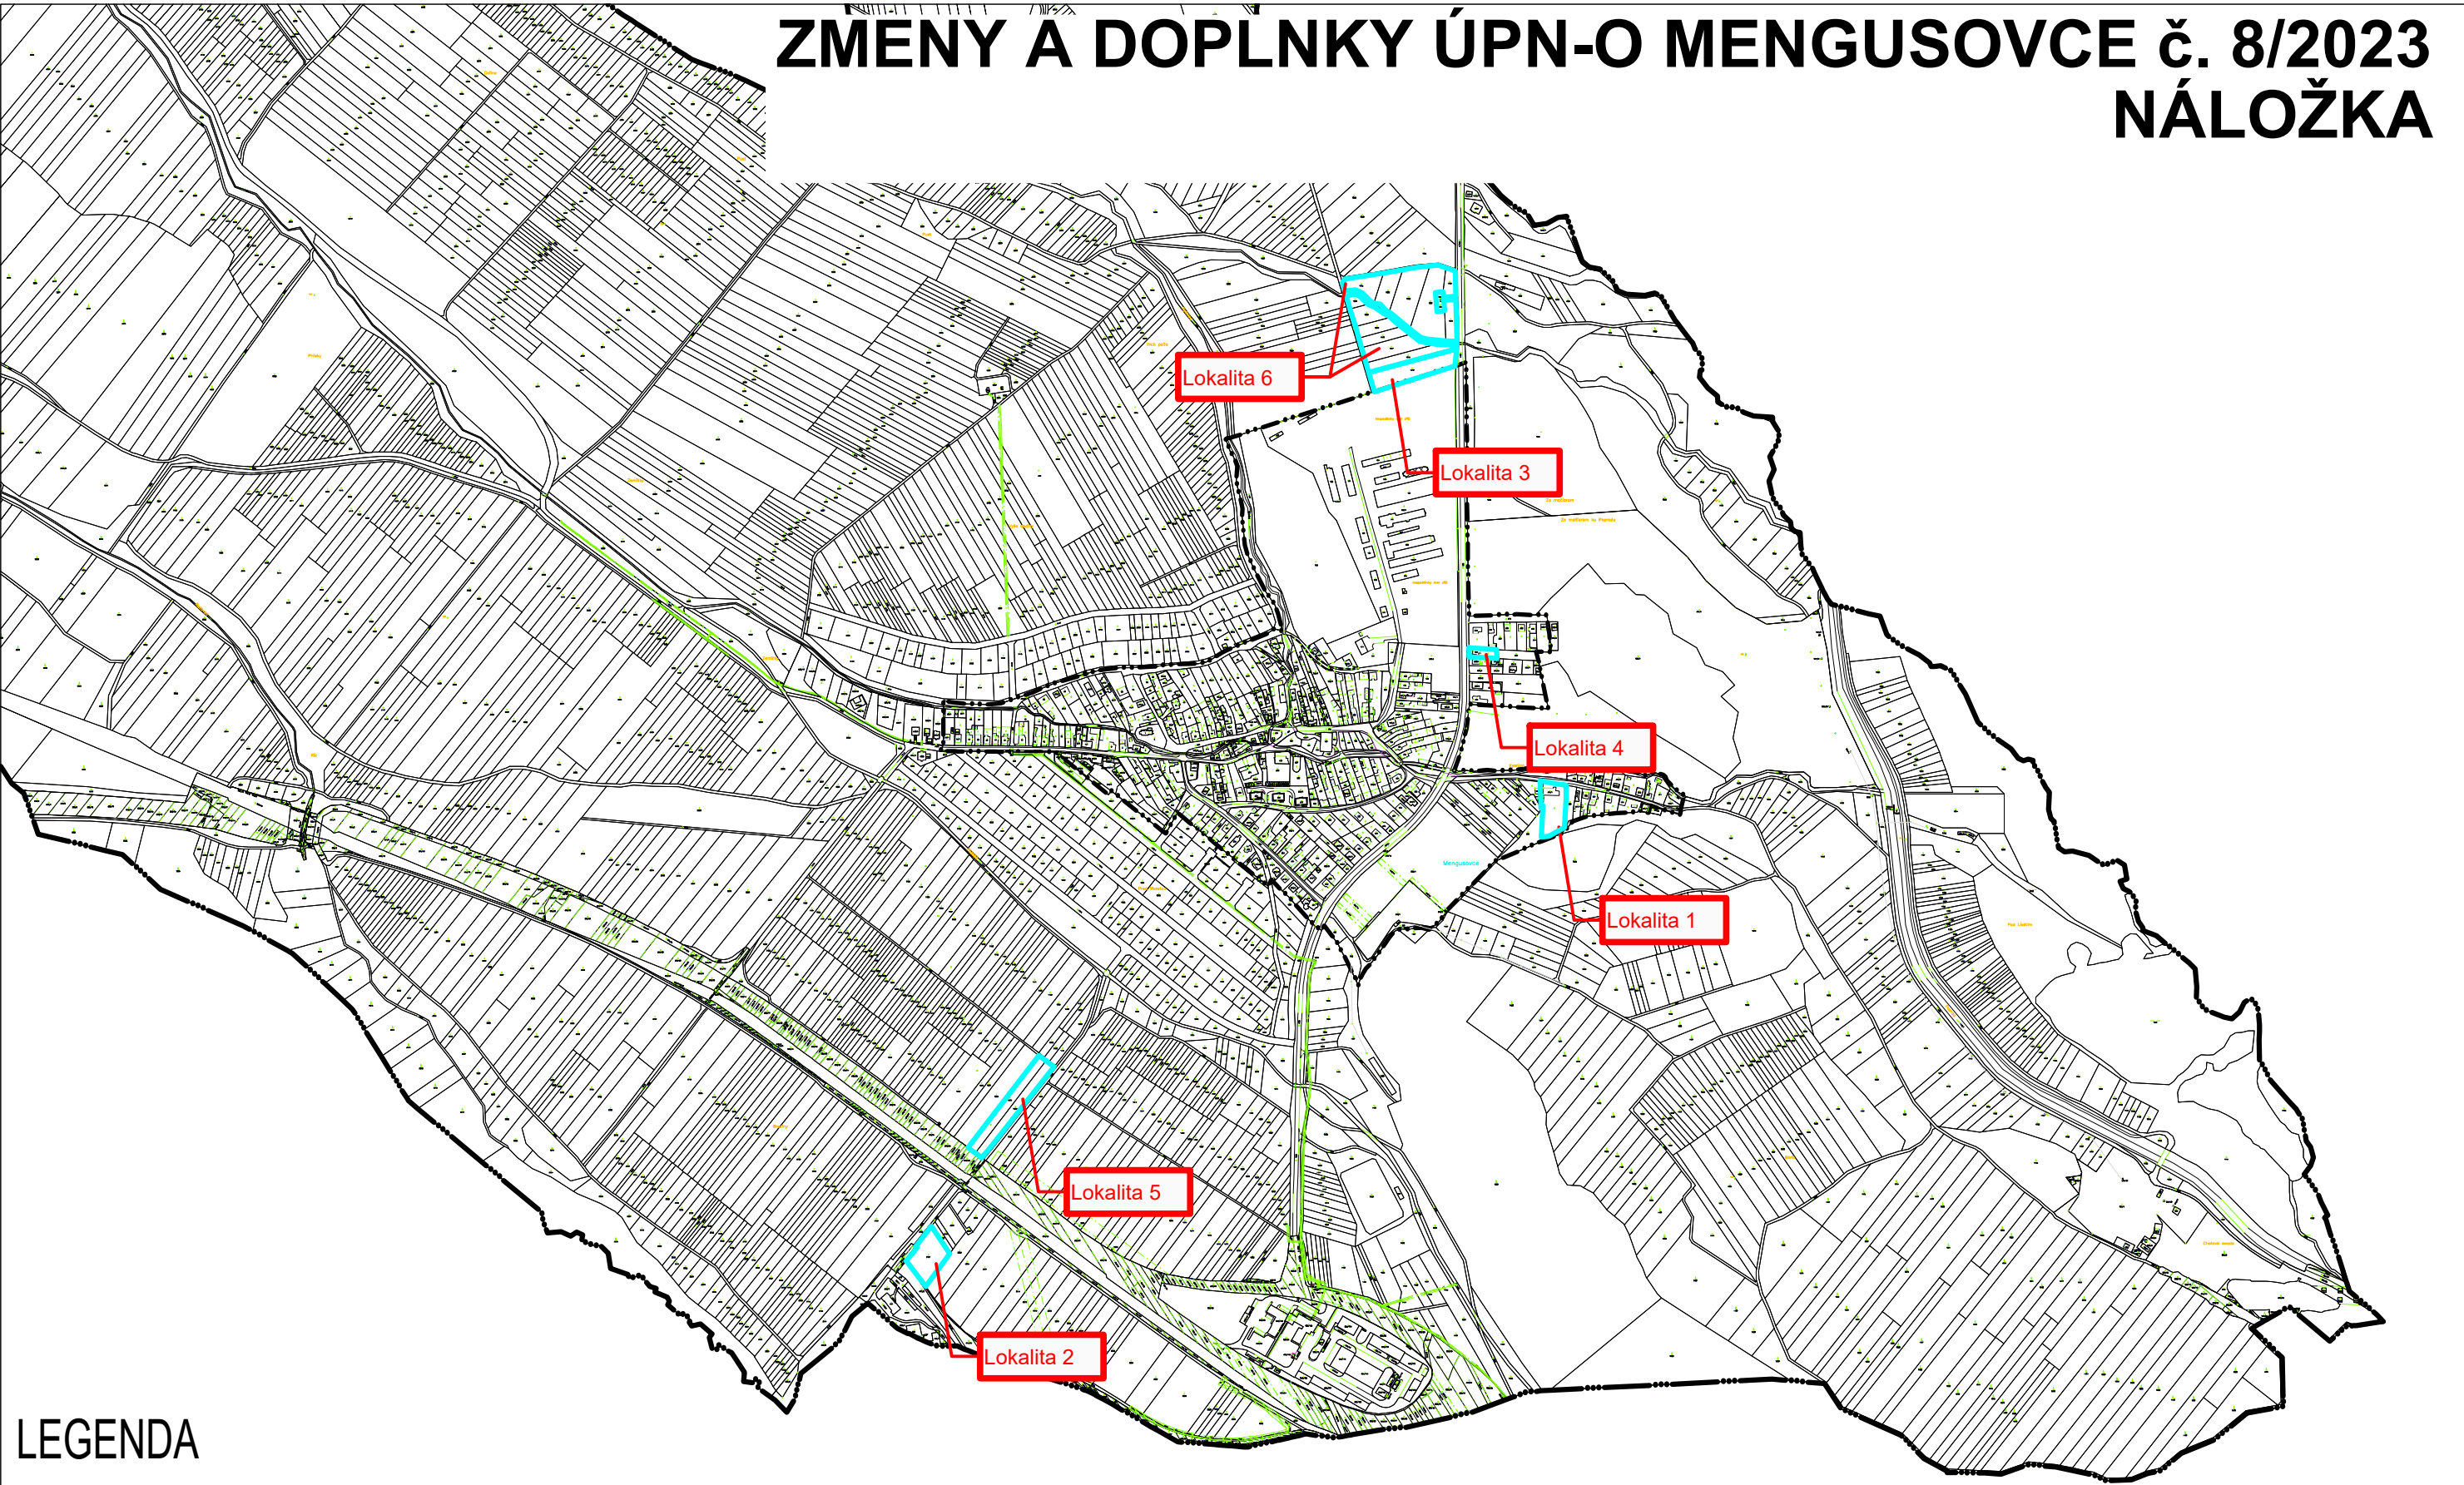

LEGENDA

stav návrh

  ZaD č. 8/2023

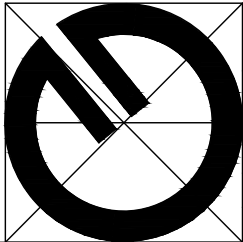

Obsah výkresu:	NÁVRH ÚSES	
Mierka:	1 : 10000	
Spracovateľ:	Ing. arch. Michal Kuvik	
Obstarávateľ:	Obec Mengusovce	
Spolupráca:	Ing. Jana Zemčáková	
Dátum:	03/2023	Číslo výkresu: 8