
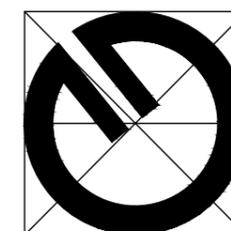


ÚPN-O MENGUSOVCE

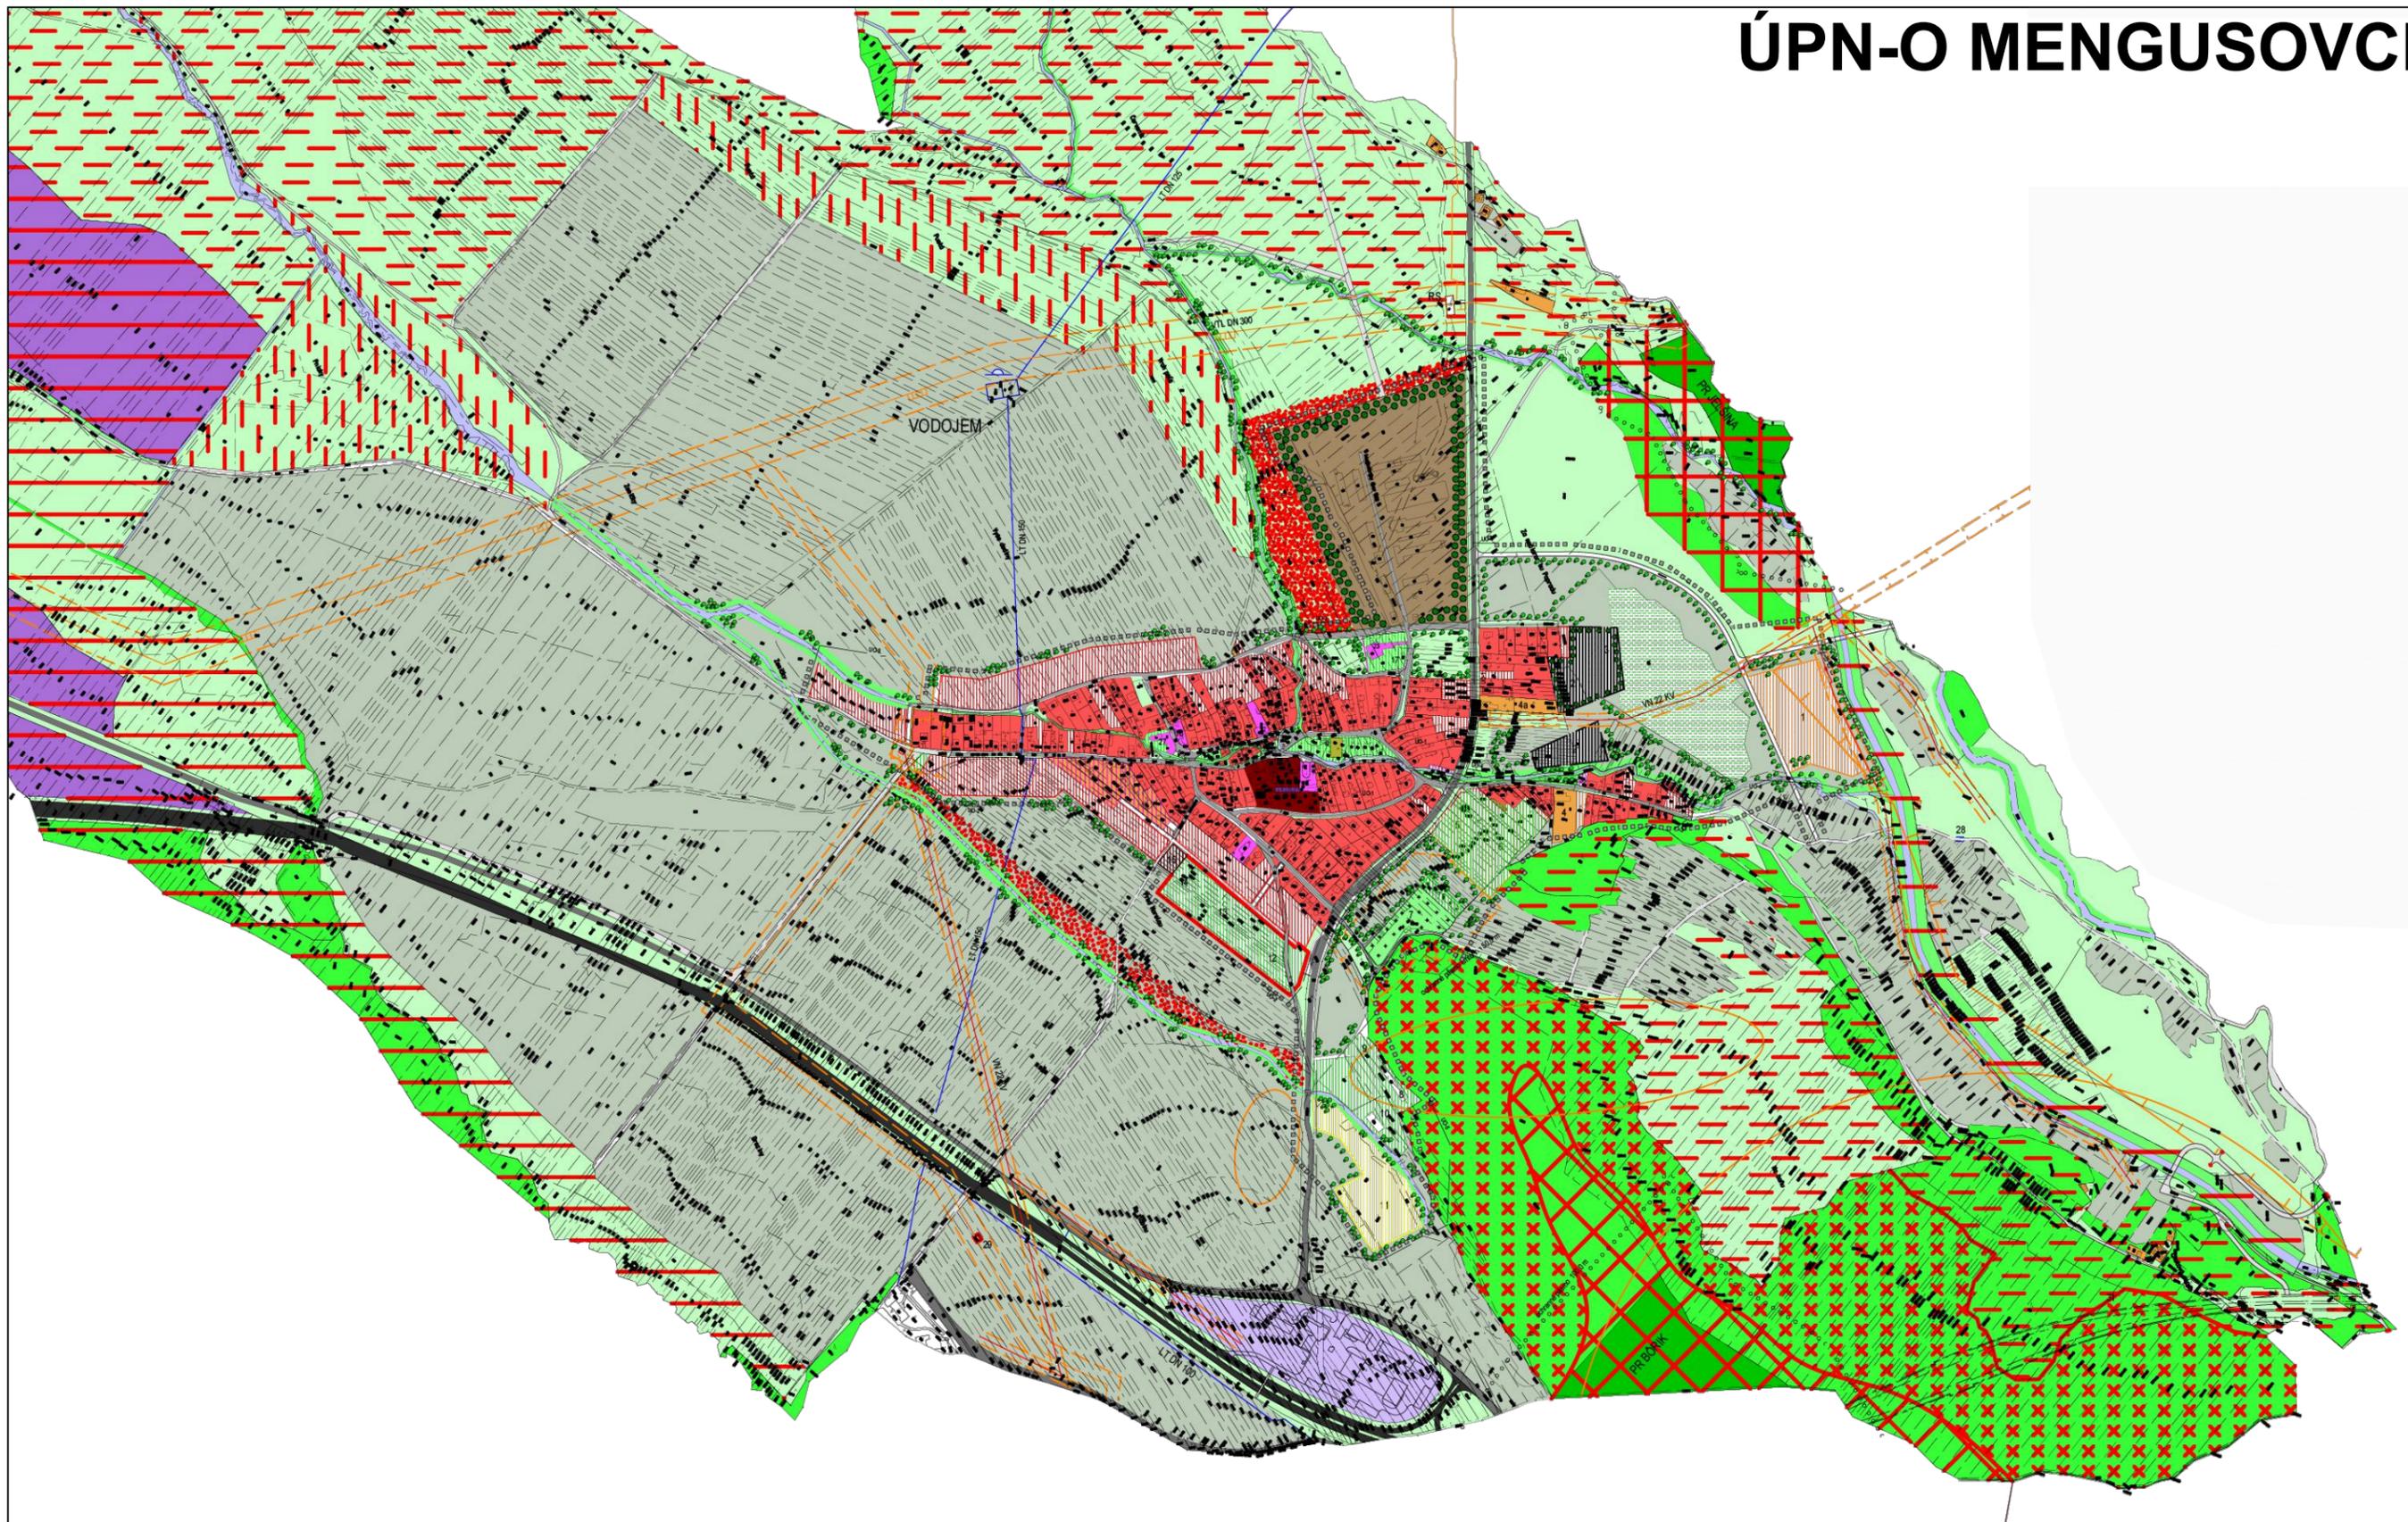

Obsah výkresu:	NÁVRH ÚSES
Mierka:	1 : 10000
Spracovateľ:	Ing. arch. Michal Kuvik
Obstarávateľ:	Obec Mengusovce
Spolupráca:	Ing. Jana Zemčáková
Dátum:	03/2023
Číslo výkresu:	8