



# ÚPN-O MENGUSOVCE

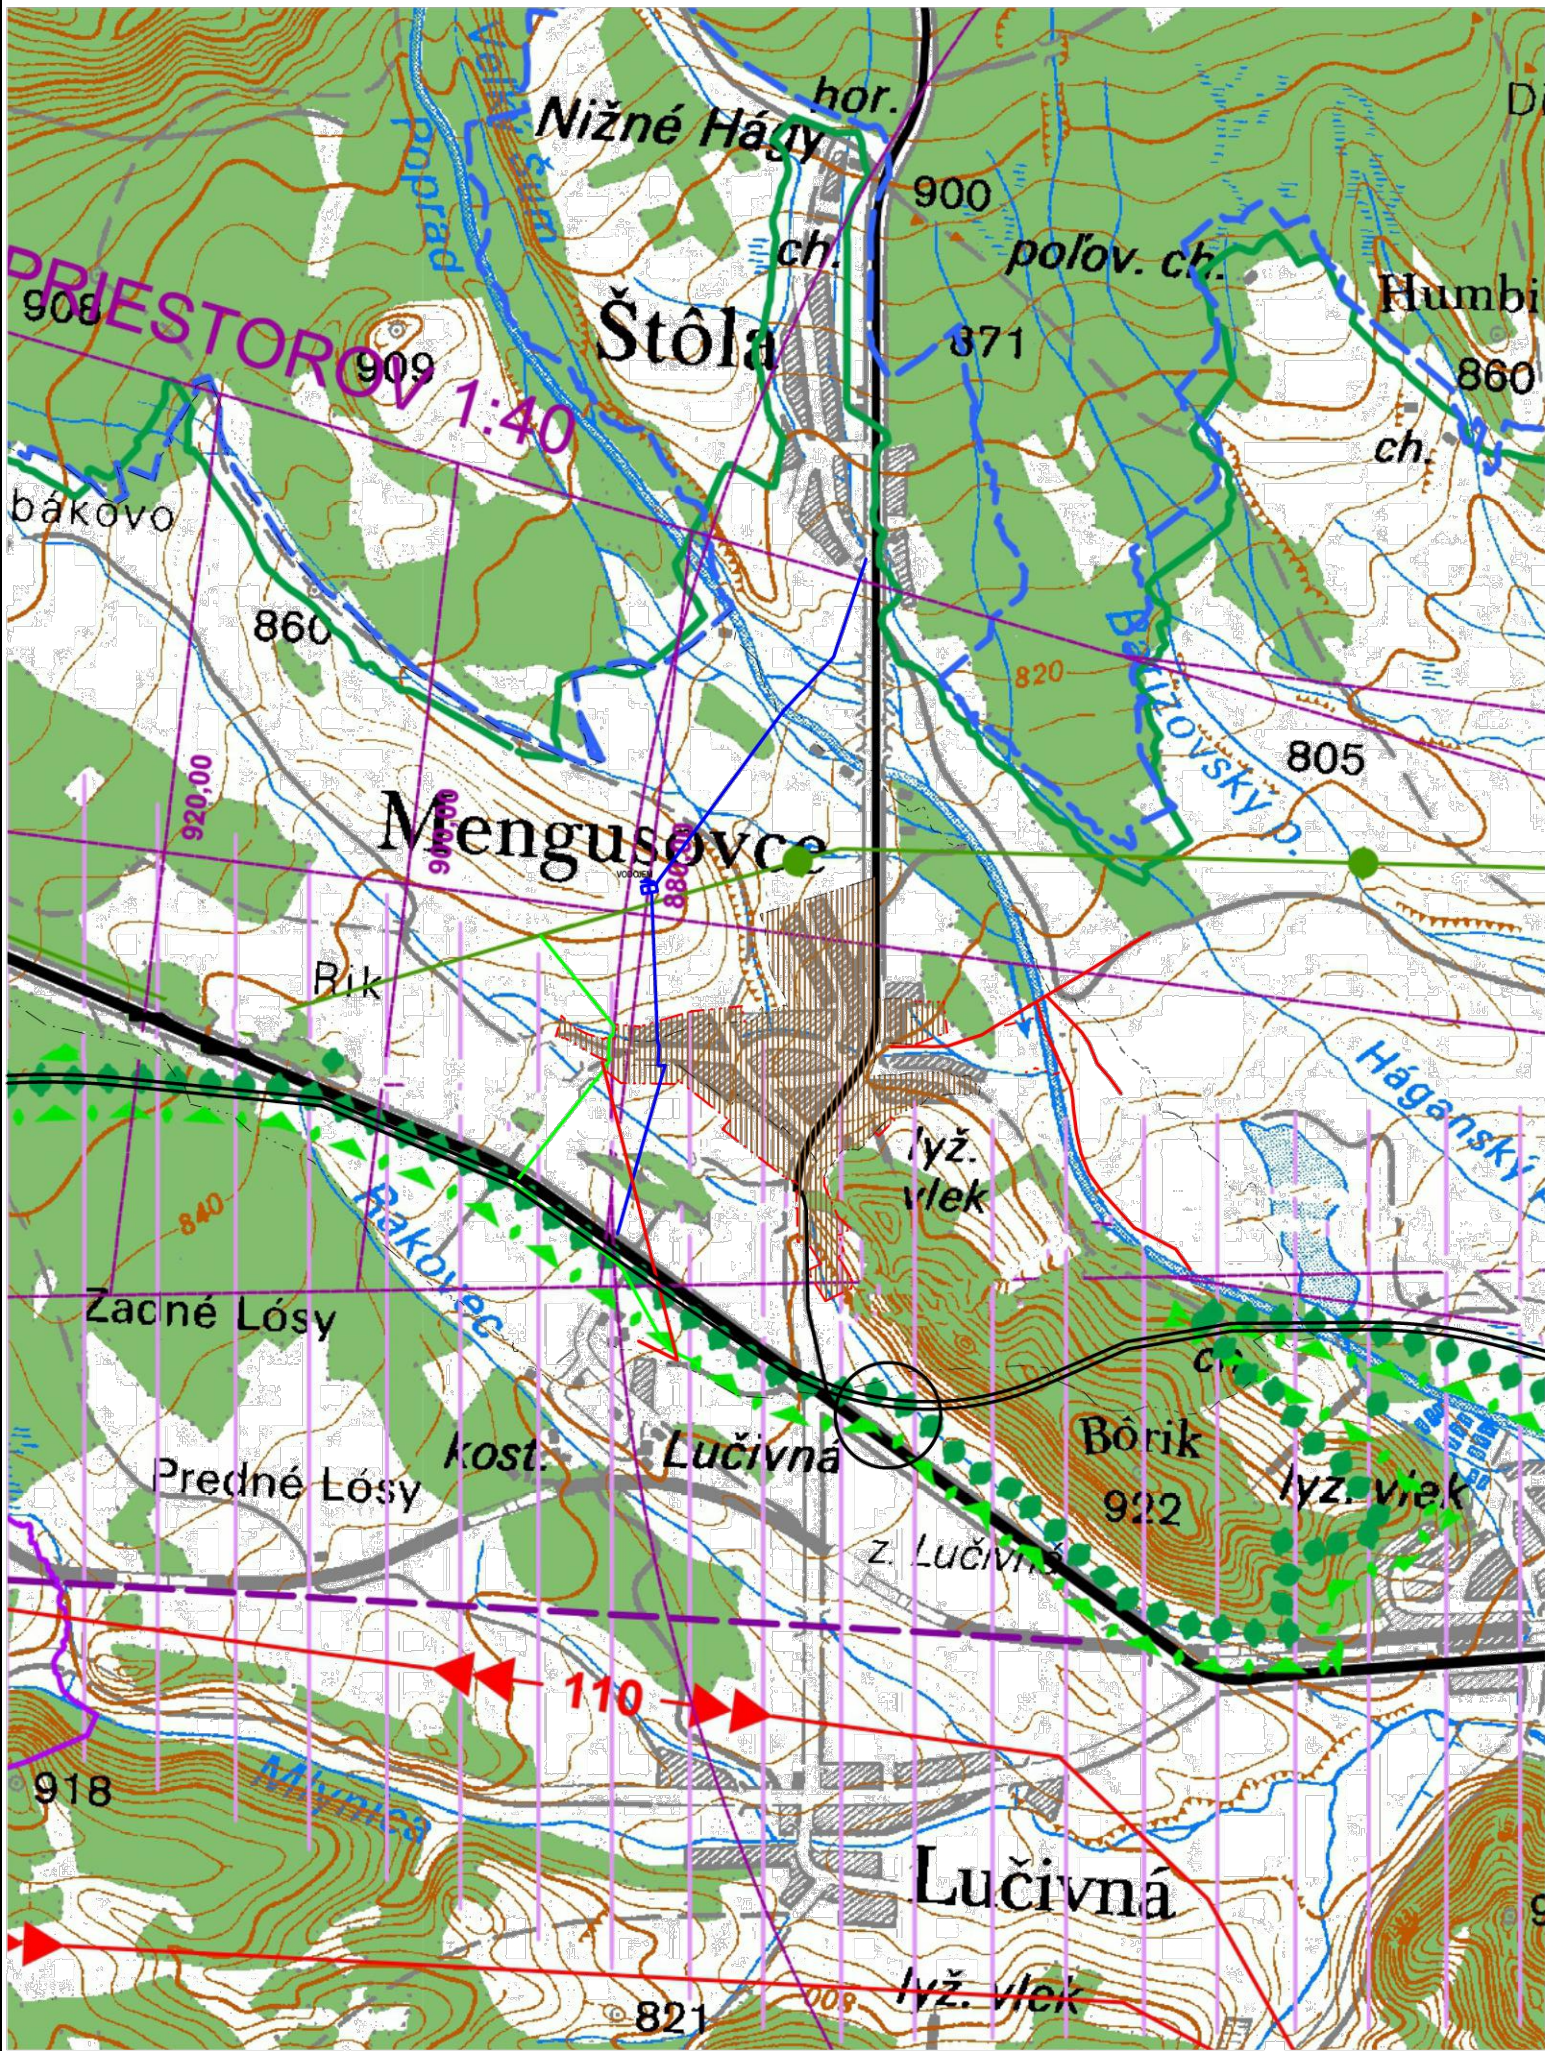

LEGENDA

| STAV | NÁVRH |                            |
|------|-------|----------------------------|
|      |       | HRANICA KATASTRA           |
|      |       | HRANICA ZASTAVANÉHO ÚZEMIA |
|      |       | ZASTAVANÉ ÚZEMIE           |
|      |       | HRANICA TANAP-U            |
|      |       | OCHRANNÉ PÁSMO TANAP-U     |
|      |       | DIALNICA D1                |
|      |       | CESTA I. A II. TRIEDY      |
|      |       | MIMOÚROVNŔOVÁ KRIŽOVATKA   |
|      |       | OCHRANNÉ PÁSMO LETISKA     |
|      |       | ELEKTRICKÉ VEDENIE VN      |
|      |       | VODOVOD                    |
|      |       | PLYNOVOD                   |

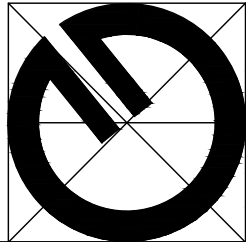

|                |                         |
|----------------|-------------------------|
| Obsah výkresu: | ŠIRŠIE VZŤAHY           |
| Mierka:        | 1 : 25000               |
| Spracovateľ:   | Ing. arch. Michal Kuvik |
| Obstarávateľ:  | Obec Mengusovce         |
| Spolupráca:    | Ing. Jana Zemčáková     |
| Dátum:         | 03/2023                 |
| Číslo výkresu: | 9                       |