



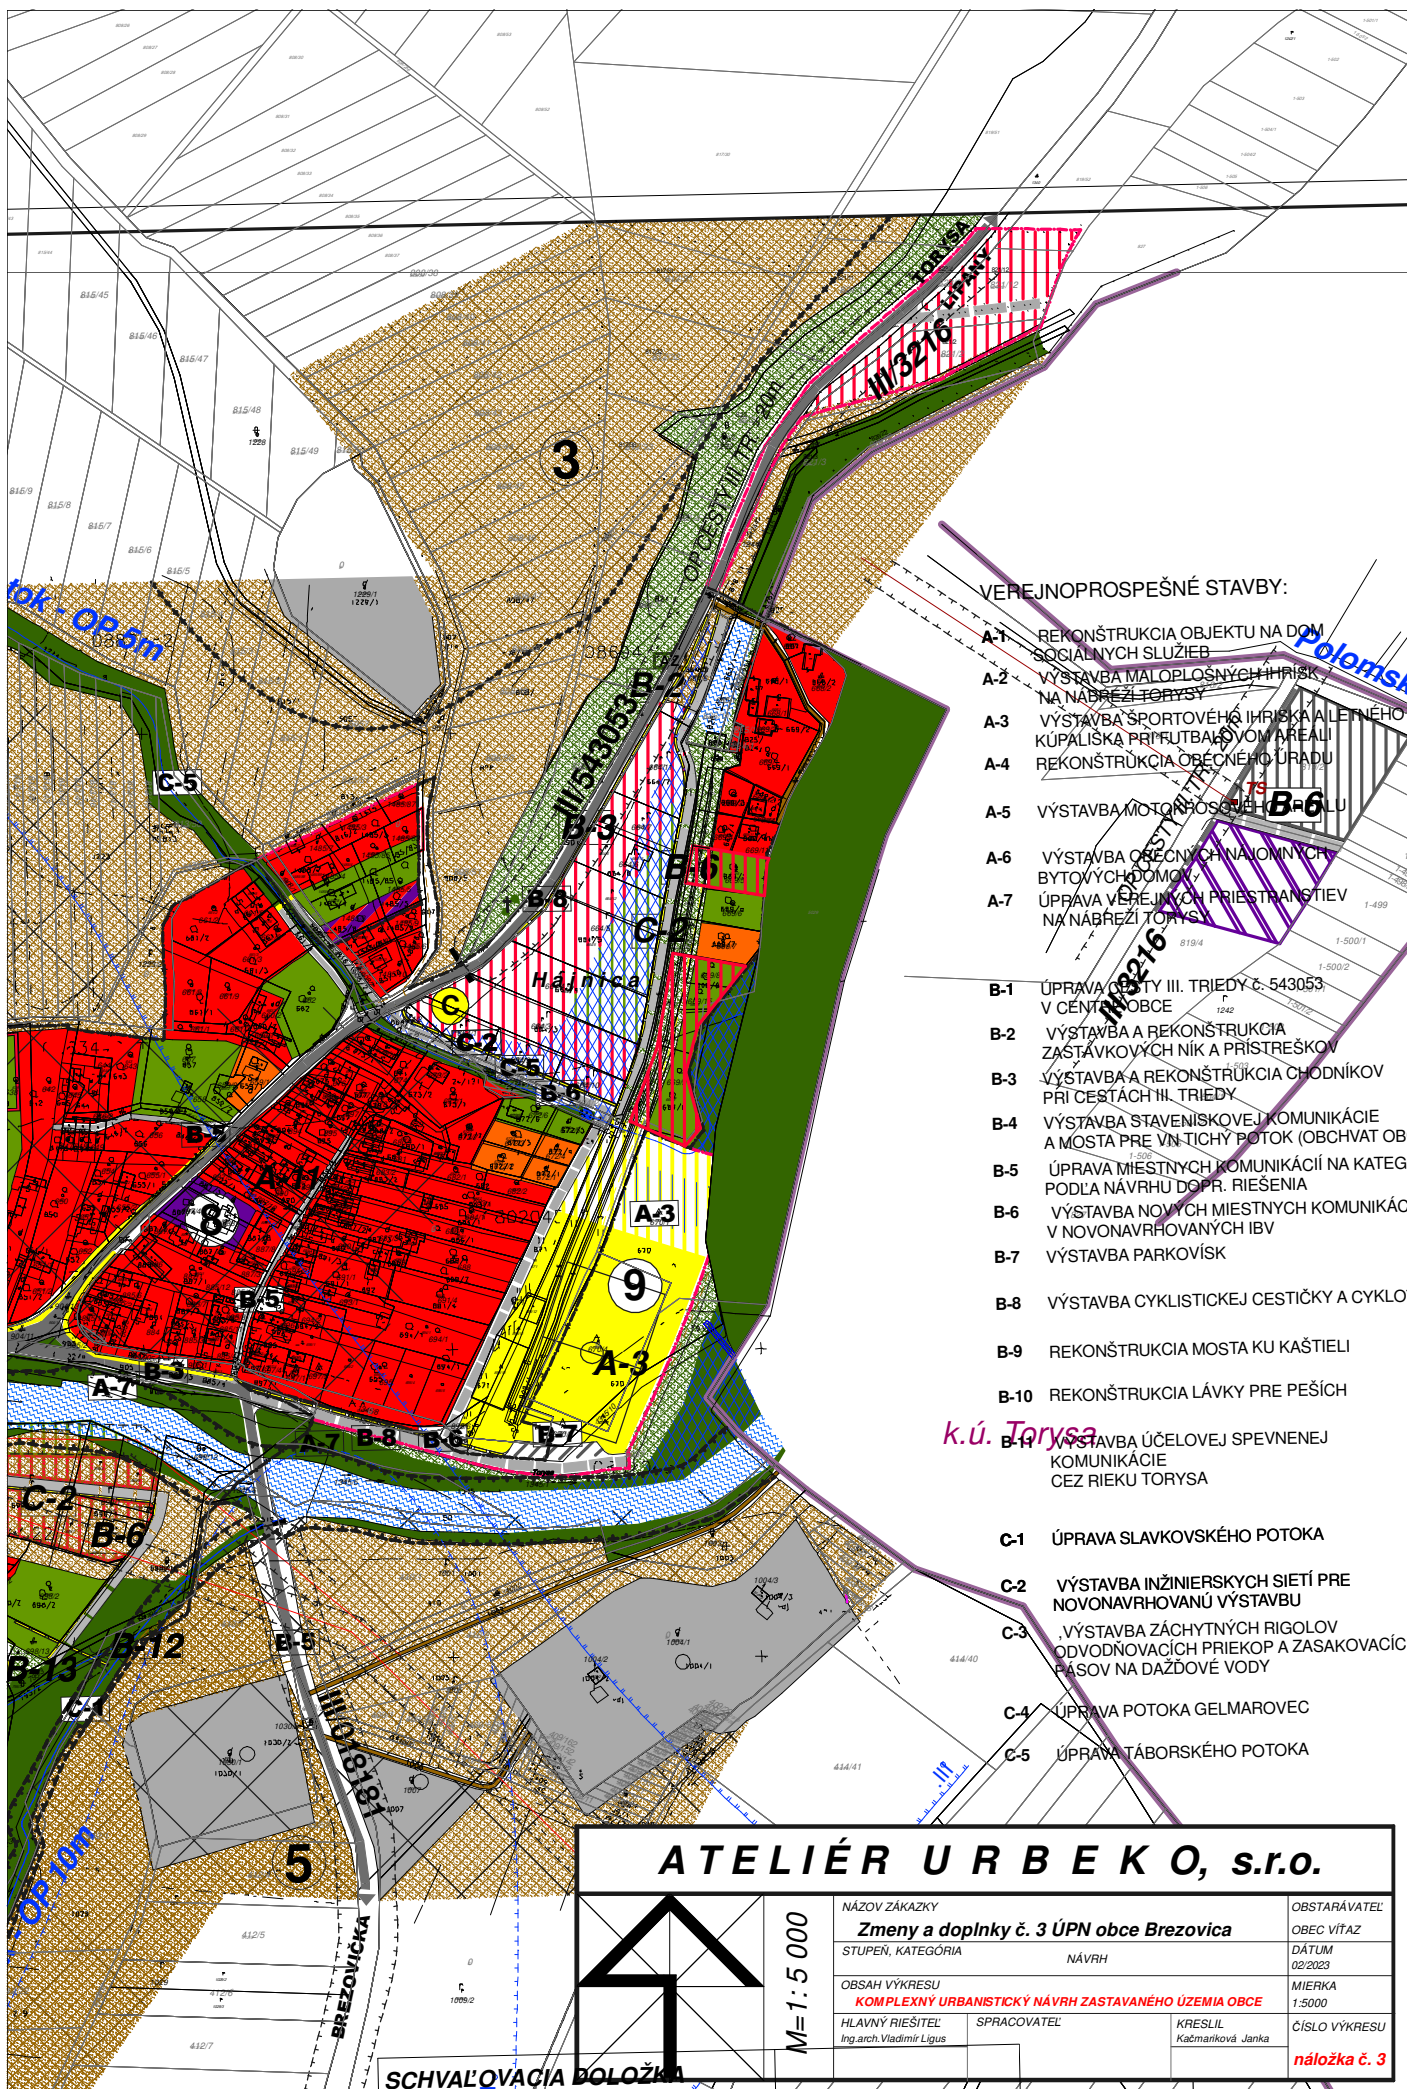

VEREJNOPROSPEŠNÉ STAVBY:

- A-1 REKONŠTRUKCIA OBJEKTU NA DOM SOCIÁLNYCH SLUŽIEB
- A-2 VÝSTAVBA MALOPOŠŤNÝCH HRISK NA NABREŽÍ TORYSY
- A-3 VÝSTAVBA ŠPORTOVÉHO HRISKA A LETNÉHO KÚPALISKA PRÍRUTBAKOVOM AREÁLI
- A-4 REKONŠTRUKCIA OBECNÉHO ÚRADU
- A-5 VÝSTAVBA MOTOHROSIA
- A-6 VÝSTAVBA OBECNÝCH NÁJOMNÝCH BYTOVÝCH DOMOV
- A-7 ÚPRAVA VEŘEJNÝCH PRIESTRANSTVÍ NA NABREŽÍ TORYSY
- B-1 ÚPRAVA CESTY III. TRIEDY Č. 543053 V CÉNTRE OBCE
- B-2 VÝSTAVBA A REKONŠTRUKCIA ZASTÁVKOVÝCH NÍK A PRÍSTREŠKOV
- B-3 VÝSTAVBA A REKONŠTRUKCIA CHODNÍKOV PRI CESTÁCH III. TRIEDY
- B-4 VÝSTAVBA STAVENISKOVEJ KOMUNIKÁCIE A MOSTA PRE VNTICHÝ POTOK (OBCHVAT OB)
- B-5 ÚPRAVA MIESTNYCH KOMUNIKÁCIÍ NA KATEGII PODĽA NÁVRHU DOPR. RIEŠENIA
- B-6 VÝSTAVBA NOVÝCH MIESTNYCH KOMUNIKÁCIÍ V NOVONÁVRHOVANÝCH IBV
- B-7 VÝSTAVBA PARKOVÍSK
- B-8 VÝSTAVBA CYKLISTICKEJ CESTIČKY A CYKLO
- B-9 REKONŠTRUKCIA MOSTA KU KAŠTIELI
- B-10 REKONŠTRUKCIA LÁVKY PRE PEŠÍCH
- C-1 ÚPRAVA SLAVKOVSKÉHO POTOKA
- C-2 VÝSTAVBA INŽINIERSKÝCH SIETÍ PRE NOVONÁVRHOVANÚ VÝSTAVBU
- C-3 VÝSTAVBA ZÁCHYTNYCH RIGOLOV ODVODŇOVACÍCH PRIEKOP A ZASAKOVACÍ PÁSOV NA DAŽDOVÉ VODY
- C-4 ÚPRAVA POTOKA GELMAROVEC
- C-5 ÚPRAVA TÁBORSKÉHO POTOKA

ATELIÉR URB E K O, s.r.o.

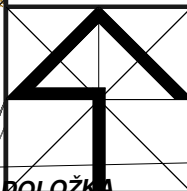

M=1:5 000

NÁZOV ZÁKAZKY

Zmeny a doplnky č. 3 ÚPN obce Brezovica

STUPEŇ, KATEGÓRIA

NÁVRH

OBSAH VÝKRESU

KOMPLEXNÝ URBANISTICKÝ NÁVRH ZASTAVANÉHO ÚZEMIA OBCE

HLAVNÝ RIEŠITEĽ

Ing.arch.Vladimír Ligus

SPRACOVATEĽ

KRESLIL

Kačmariková Janka

OBSTARÁVATEĽ

OBEC VÍTAZ

DÁTUM

02/2023

MIERKA

1:5000

ČÍSLO VÝKRESU

náložka č. 3

SCHVALOVACIA DOLOŽKA