
KATASTRÁLNÍ A KOORDINAČNÍ SITUAČNÍ VÝKRES

M 1:250

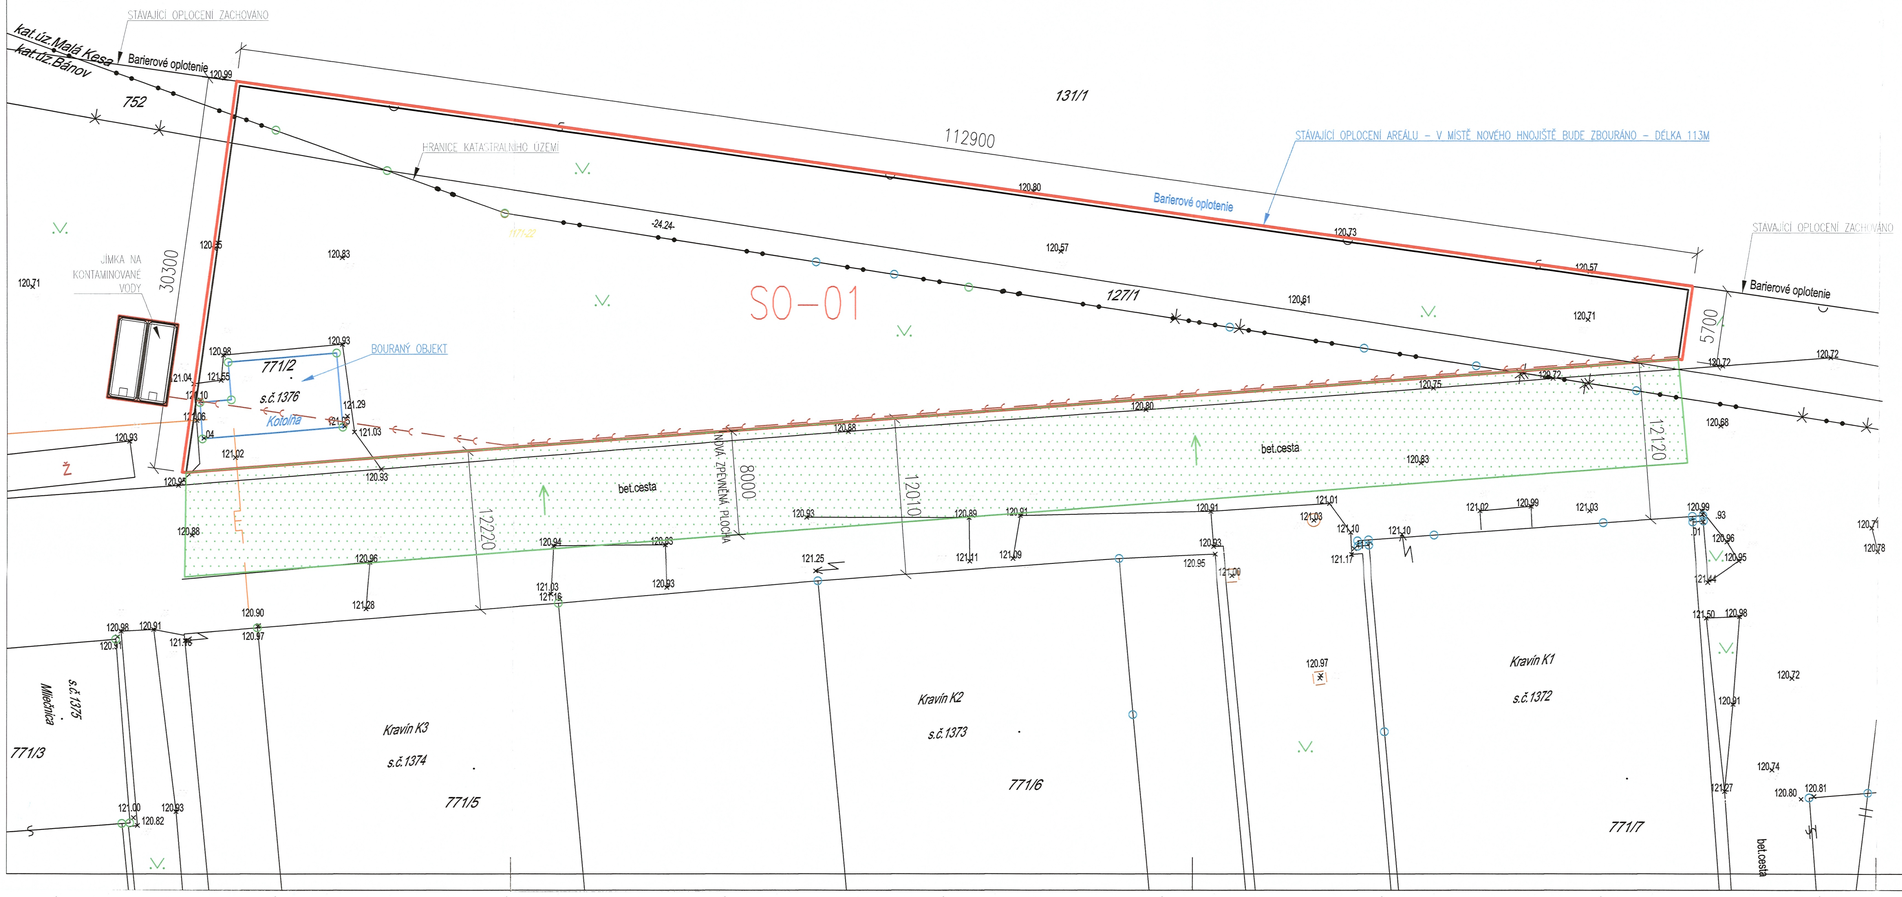

LEGENDA OBJEKTŮ:

SO–01 HNOJIŠTĚ – NOVOSTAVBA

LEGENDA:

- NOVÉ OBJEKTY
- BOURANÉ OBJEKTY
- HRANICE PARCEL
- NOVÁ ZPEVNĚNÁ PLOCHA – SPÁDOVANÁ DO HNOJIŠTĚ

POZNÁMKY:

- BUDE ZBOURÁN STÁVAJÍCÍ OBJEKT KOTELNY + STÁVAJÍCÍ ČÁST OPLOCENÍ
- STĚNY PROVEDENY DO VÝŠKY 4M OD PODLAHY HNOJIŠTĚ
- HORNÍ HRANA STĚN HNOJIŠTĚ DO VÝŠKY 3,5M OD VJEZDU DO STÁVAJÍCÍCH STÁJÍ
- BUDE PROVEDENA NOVÁ MANIPULAČNÍ PLOCHA PŘED HNOJIŠTĚM V ŠÍŘI 8M – NAVAZUJE NA STÁVAJÍCÍ KOMUNIKACI
- PŘI VJEZDU DO HNOJIŠTĚ BUDE PROVEDEN ODTOKOVÝ ŽLAB – NA TOMTO ŽLABU BUDOU OSAZENY ODTOKOVÉ VPUSTI – KANALIZACE BUDE ZAÚSTĚNA DO NOVÝCH PREFABRIKÁTOVÝCH SAMOTNÝCH KONTAMINOVANÉ VODY

KATASTRÁLNÍ ÚZEMÍ BÁNOV (800724)

číslo pare 4

farmtec® www.farmtec.cz

vypracoval	ved. zakázky	zodp. projektant	schválil
Ing. P. Houdková	Ing. P. Houdková	Ing. Siváček	I. Vařecha

kraj Nitranský okres Nové Zámky

obec Bánov

stavebník Poľnohospodár Nové Zámky a.s.

FARMTEC a.s.
oblastní ředitelství Uherské Hradiště
Na Spálivku 1182
686 01 Uherské Hradiště
tel.: 602 541 893
e-mail: mvarecha@farmtec.cz

akce
HNOJIŠTĚ NOVÉ ZÁMKY

SO, PS

obsah
KATASTRÁLNÍ A KOORDINAČNÍ SITUAČNÍ VÝKRES

stupeň	DSP
datum	05/2022
formát	6 x A4
zak. číslo	1220012426
měřítko	1:250
číslo výkresu	C.2, C.3

Tento výkres je duševním vlastnictvím Farmtec a.s. a bez jeho souhlasu nesmí být kopírován, nebo zpřístupněn třetí osobě!