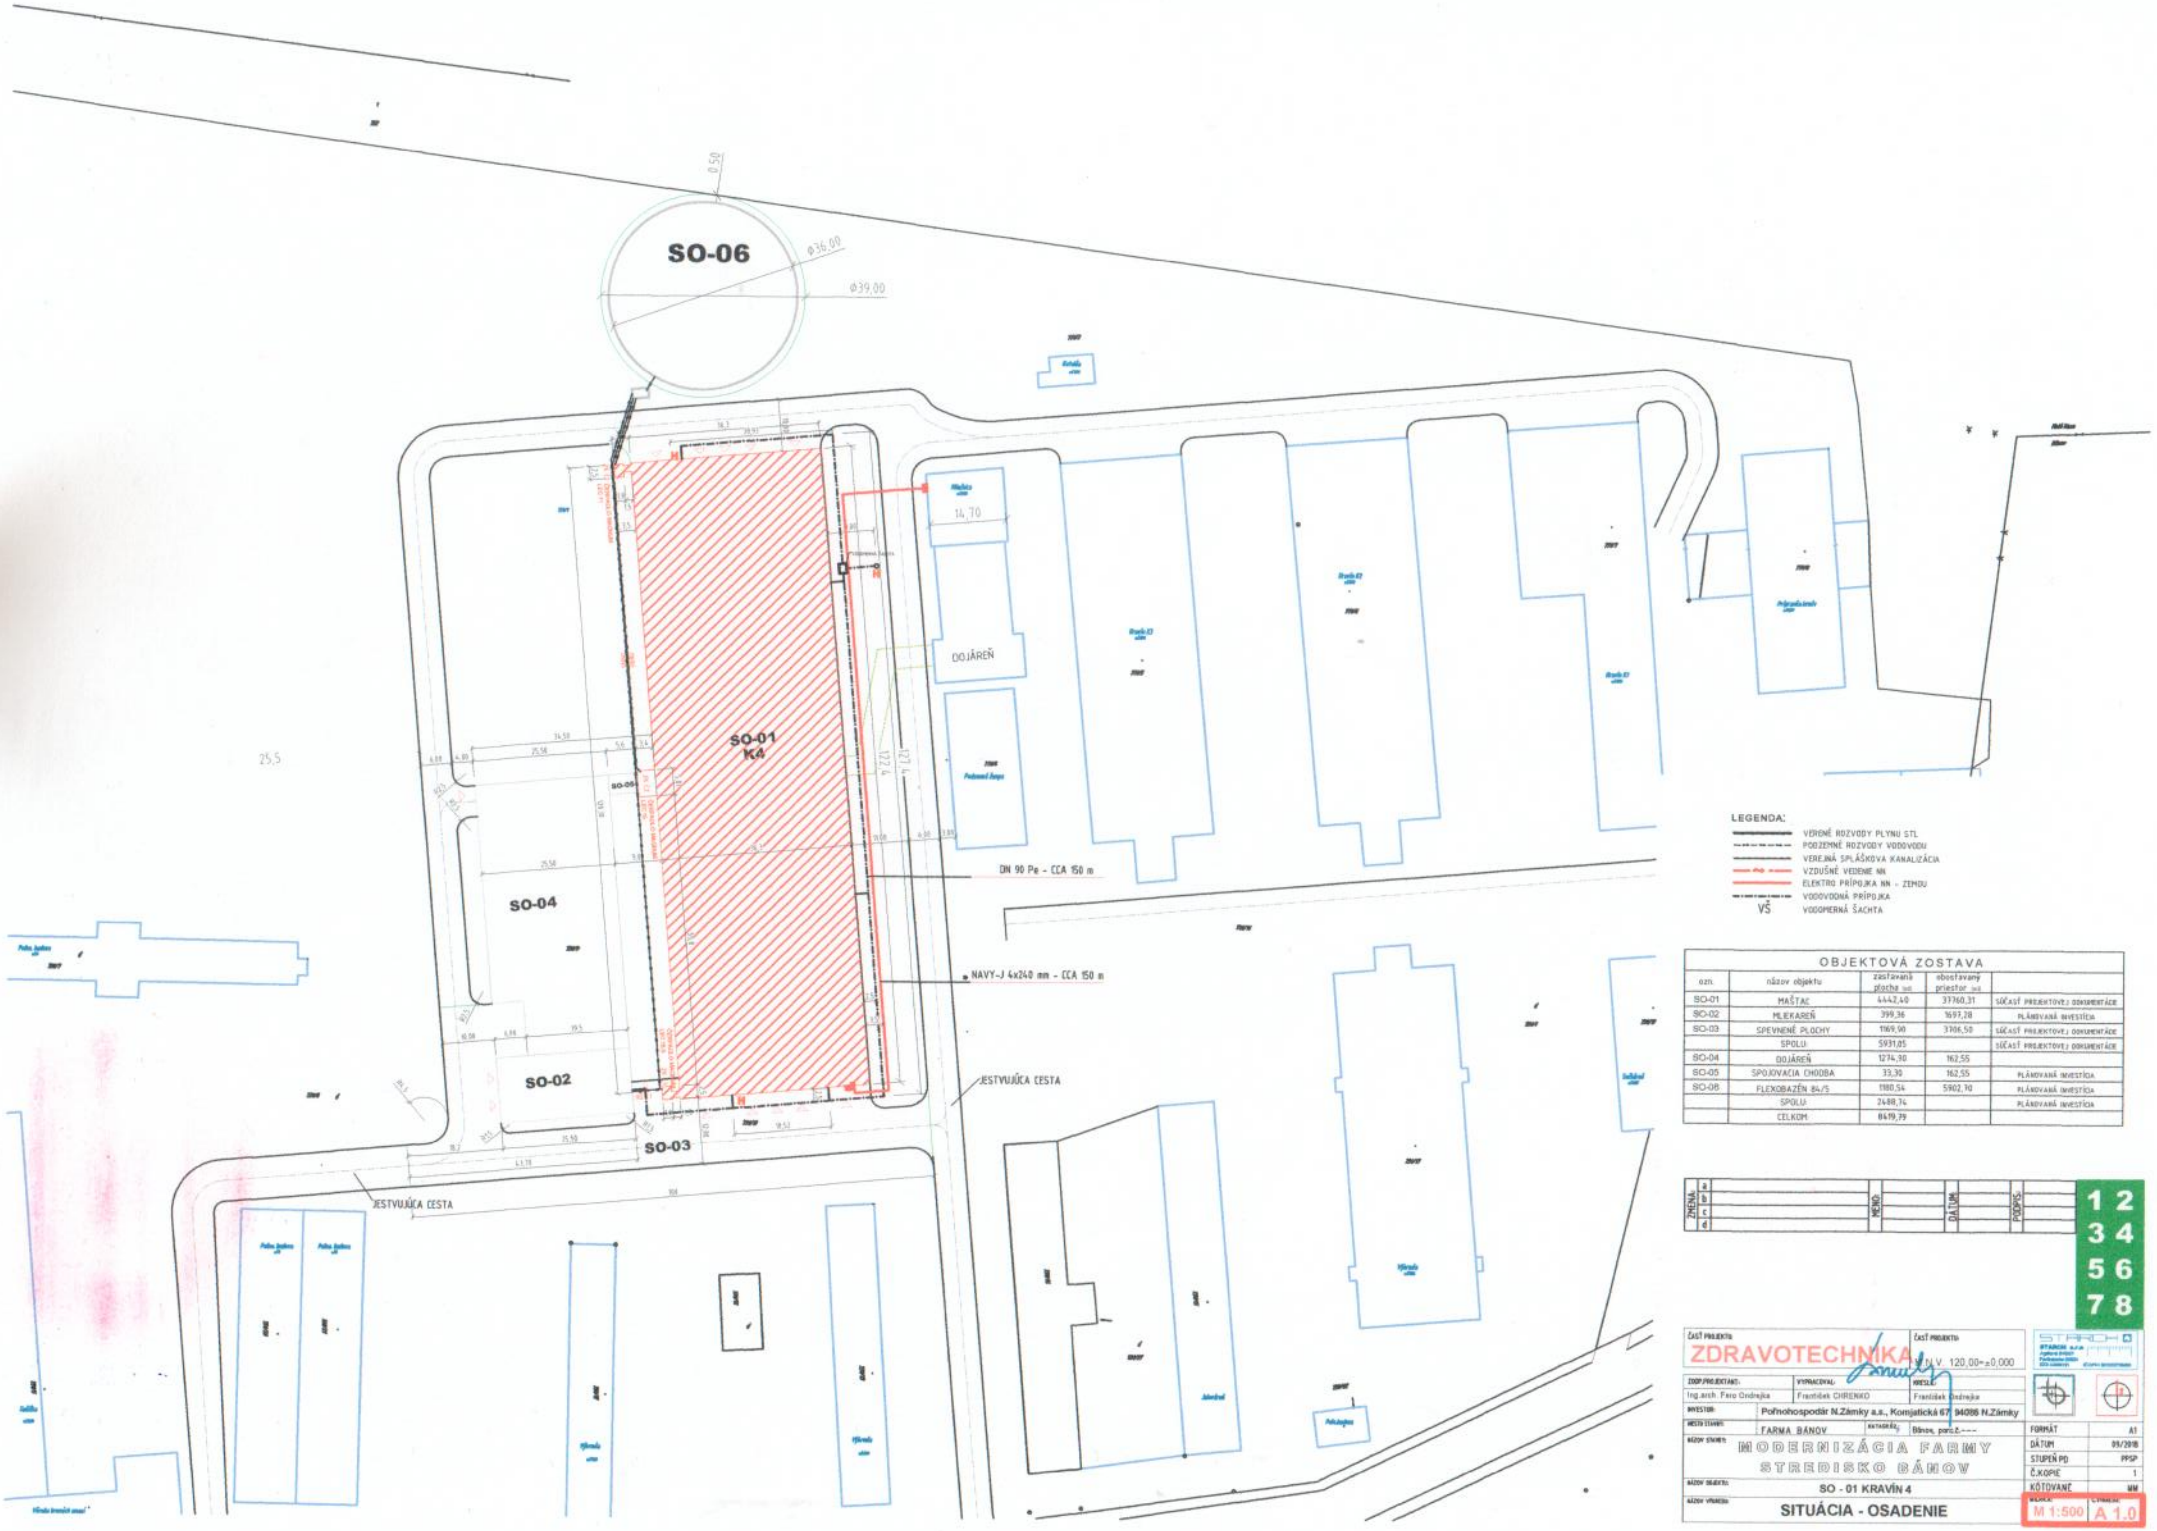


OBJEKTOVÁ ZOSTAVA

ozn.	názov objektu	zastavaná plocha m2	obostavaný priestor m3	
SO-01	MAŠTAC	4442,40	37760,31	SÚČASŤ PROJEKTOVEJ DOKUMENTÁCIE
SO-02	MLIEKAREŇ	399,36	1697,28	PLÁNOVANÁ INVESTÍCIA
SO-03	SPEVNENÉ PLOCHY	1169,90	3706,50	SÚČASŤ PROJEKTOVEJ DOKUMENTÁCIE
	SPOLU:	5931,05		SÚČASŤ PROJEKTOVEJ DOKUMENTÁCIE
SO-04	DOJÁREŇ	1274,90	162,55	
SO-05	SPOJOVACIA CHODBA	33,30	162,55	PLÁNOVANÁ INVESTÍCIA
SO-06	FLEXOBAZÉN 84/5	1180,54	5902,70	PLÁNOVANÁ INVESTÍCIA
	SPOLU:	2488,74		PLÁNOVANÁ INVESTÍCIA
	CELKOM:	8419,79		

ZMENA	MENO	DÁTUM	PODPIS
a			
b			
c			
d			

1 2
3 4
5 6
7 8

ČASŤ PROJEKTU: ZDRAVOTECHNIKA
ČASŤ PROJEKTU: M.V. 120,00=±0,000

ZODP.PROJEKTANT: Ing.arch. Fero Ondrejka	VYPRACOVAL: František CHRENKO	KRESLIL: František Ondrejka
INVESTOR:	Poľnohospodár N.Zámky a.s., Komjatická 67, 94086 N.Zámky	
MIESTO STAVBY:	FARMA BÁNOV	KATASTRÁL: Bánov, parc.č.----

NÁZOV STAVBY: MODERNIZÁCIA FARMY STREDISKO BÁNOV

NÁZOV OBJEKTU: SO - 01 KRAVÍN 4

NÁZOV VÝKRESU: SITUÁCIA - OSADENIE

FORMÁT	A1
DÁTUM	09/2018
STUPEŇ PD	PPSP
Č.KOPIE	1
KÓTOVANÉ	MM
MIERKA	M 1:500
Č.VÝKRESU	A 1.0